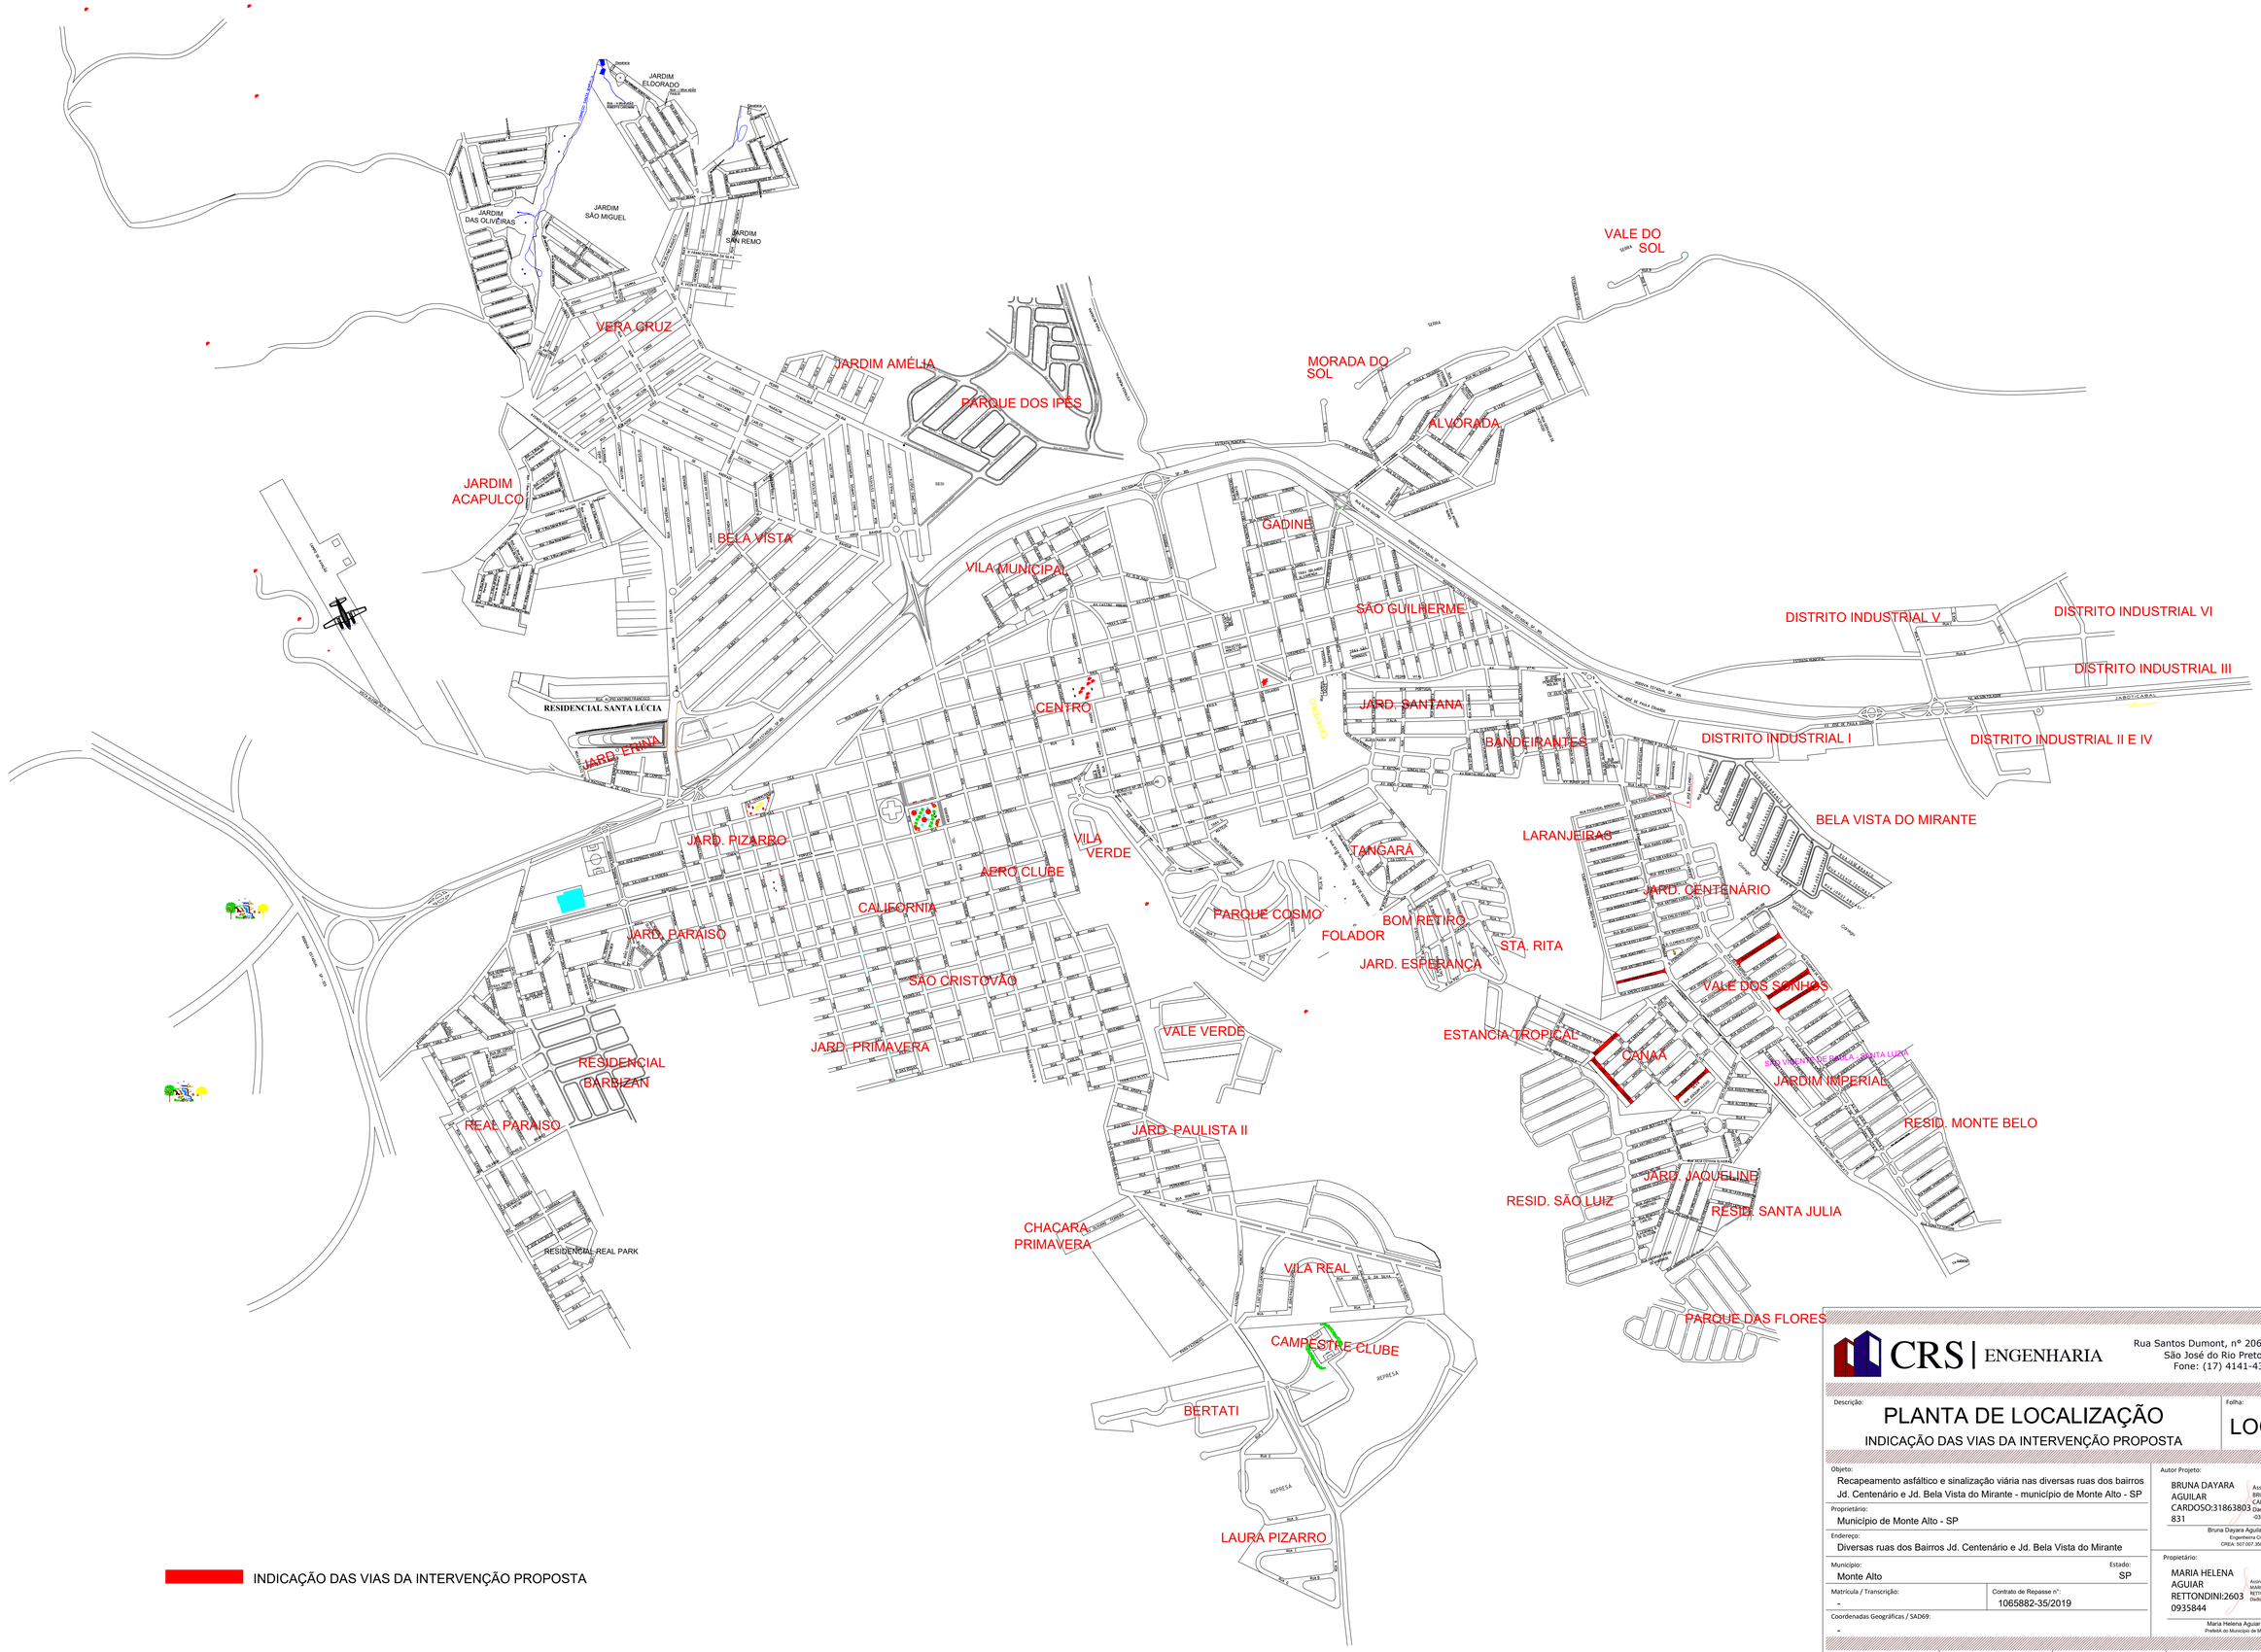

CRS | ENGENHARIA

Rua Santos Dumont, nº 206, Vila Ercília
São José do Rio Preto / SP
Fone: (17) 4141-4351

Descrição:

PLANTA DE LOCALIZAÇÃO

INDICAÇÃO DAS VIAS DA INTERVENÇÃO PROPOSTA

Folha: LOC 01/01

Objeto:
Recapeamento asfáltico e sinalização viária nas diversas ruas dos bairros Jd. Centenário e Jd. Bela Vista do Mirante - município de Monte Alto - SP

Proprietário:
Município de Monte Alto - SP

Endereço:
Diversas ruas dos Bairros Jd. Centenário e Jd. Bela Vista do Mirante

Município: Monte Alto
Estado: SP

Matrícula / Transcrição: -
Contrato de Repasse nº: 1065882-35/2019

Coordenadas Geográficas / SAD69:
-

Autor Projeto:
BRUNA DAYARA AGUILAR CARDOSO:31863803831
Assinado de forma digital por BRUNA DAYARA AGUILAR CARDOSO:31863803831
Dados: 2021.11.12 11:19:43 -03'00'
Bruna Dayara Aguilar Cardoso
Engenheira Civil
CREA: SP 507.260-4 SP

Propietário:
MARIA HELENA AGUIAR RETTONDINI:26030935844
Assinado de forma digital por MARIA HELENA AGUIAR RETTONDINI:26030935844
Dados: 2021.11.16 10:52:23 -03'00'
Maria Helena Aguiar Rettondini
Prefeita do Município de Monte Alto - SP

Escala:	Data:	Data Última Revisão:	ART nº:
Sem Escala	16/12/2019	12/11/2021	2.802.723.019.166.509-0