


IMPLANTAÇÃO
esc 1:1000

DETALHE 1

C:\Users\gerome\Desktop\Lucas²²\Imagens\EXTENÇÃO CICLOVIA.jpg

DETALHE 2

VISTA AÉREA
esc 1:1000

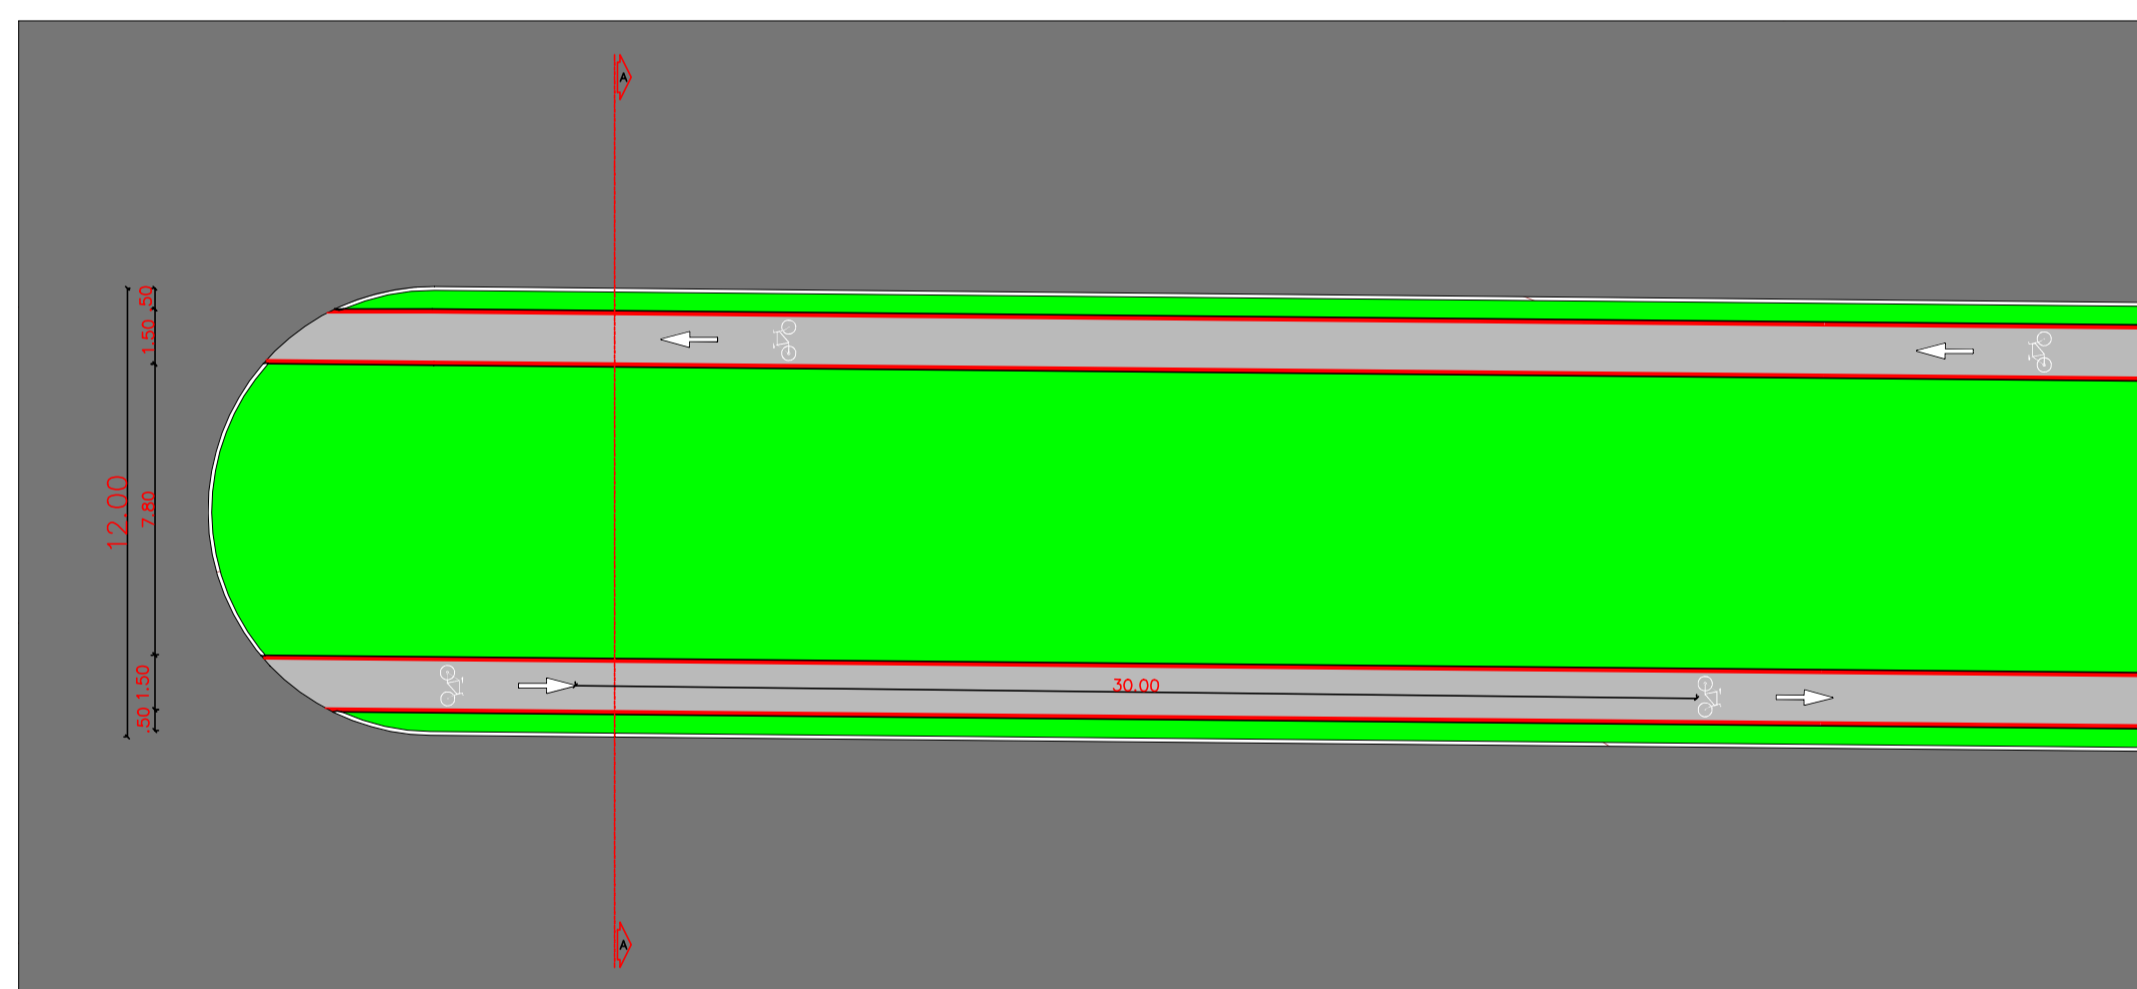


DETALHE 1
esc 1:200



QUADRO DE ÁREAS	
ÁREA DO PAVIMENTO	1875 m ²

PROJETO DE IMPLANTAÇÃO		Folha 01/03
OBJETO	CICLOVIA	
PROPRIETÁRIO	PREFEITURA DE MONTE ALTO	
ENDEREÇO	AV. JULIO RAPOSO DO AMARAL JARDIM IMPERIAL - JARDIM MONTE BELO	
ESCALA	1/100 1/200 1/1000	MONTE ALTO / SP
DATA	DEZEMBRO/2021	
SITUAÇÃO SEM ESCALA		
<p>A APROVAÇÃO DO PRESENTE PROJETO NÃO IMPLICA NO RECONHECIMENTO POR PARTE DA PREFEITURA, DO DIREITO DE PROPRIEDADE DO TERRENO.</p>		
PROPRIETÁRIO:		
<p>PREFEITURA MUNICIPAL DE MONTE ALTO CNPJ: 51.816.247/0001-11</p>		
AUTOR PROJETO:		
<p>DANIEL SIMIELE CREA 506.241.747-0 ENGENHEIRO CIVIL</p>		
CREA SP ART N°28027230211885314		
OBSERVAÇÕES		
Extensão total da ciclovia: 1750 m		
Extensão total dos canteiros: 1250 m		
EXTENSÃO DE VIA POR CANTEIRO		
01: 83,5 m / 83,5 m	08: 32,1 m / 32,1 m	
02: 89,5 m / 89,5 m	09: 32,1 m / 32,1 m	
03: 89,5 m / 89,5 m	10: 32,1 m / 32,1 m	
04: 32,0 m / 32,0 m	11: 32,1 m / 32,1 m	
05: 32,1 m / 32,1 m	12: 75,3 m / 75,3 m	
06: 32,1 m / 32,1 m	13: 30,5 m / 35,8 m	
07: 32,2 m / 32,2 m		

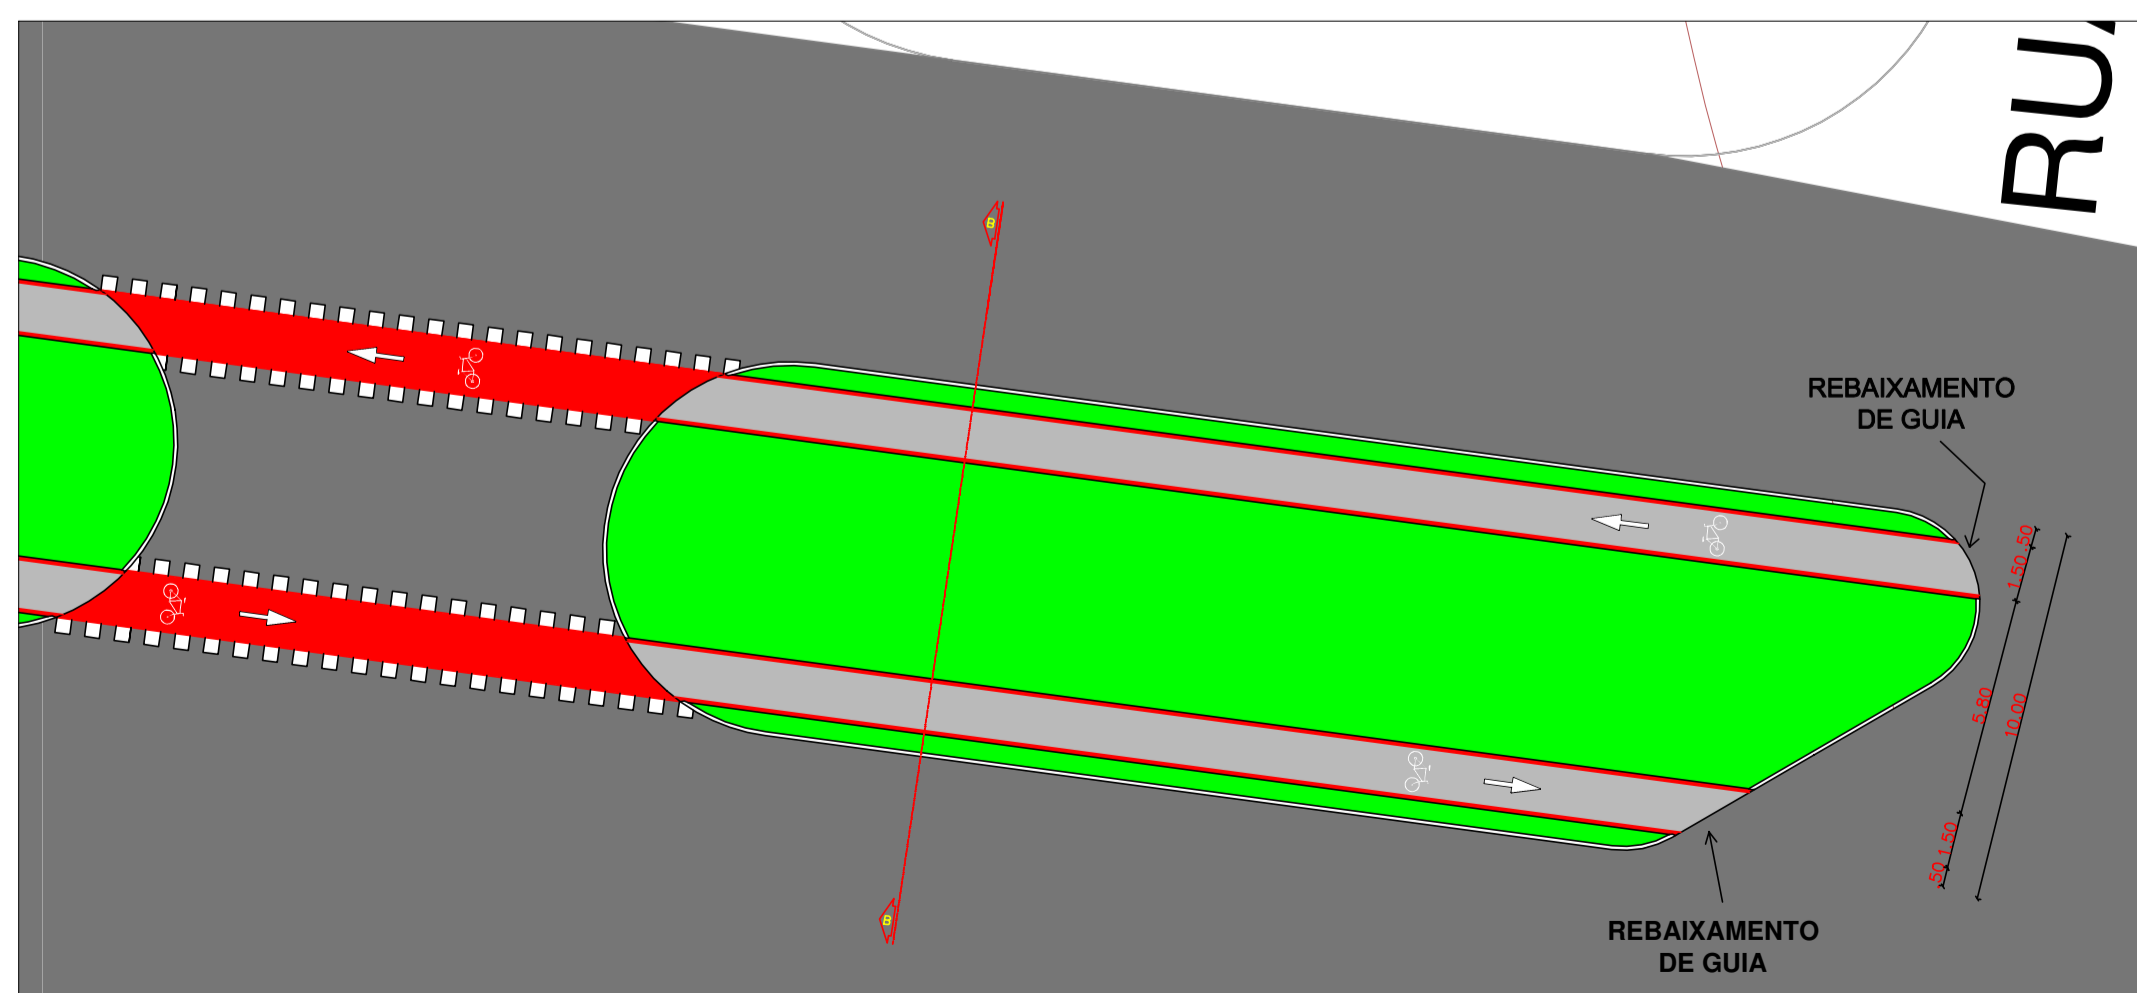

DETALHE 2
esc 1:200

*OBS.: TODOS OS CRUZAMENTOS ENTRE A RUA E OS CANTEIROS DEVEM POSSUIR GUIA REBAIXADA