



### DETALHE EM CORTE

esc 1:25

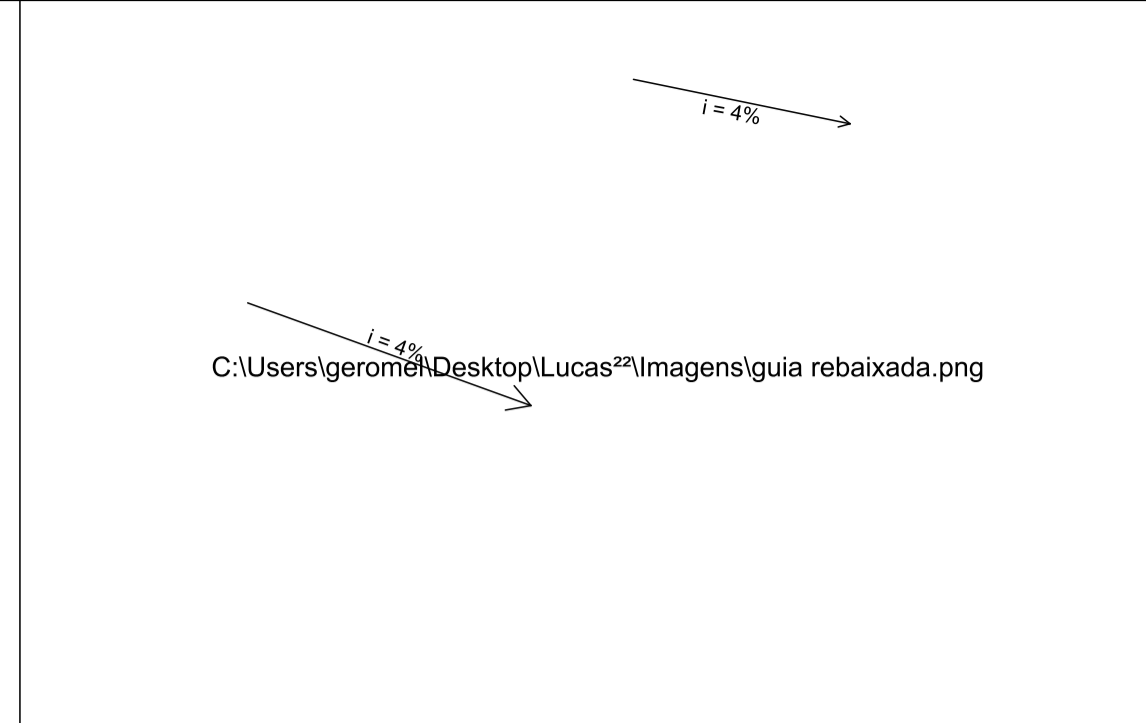


### REBAIXAMENTO DA GUIA

ITEM	DESCRIÇÃO	QUANTIDADE	PESO
01	TELA Q92 CA-60 Ø4,2mm A CADA 15cm	2008,00 m <sup>2</sup>	2972,00 Kg
02	BARRA REDONDA Ø12,5mm - L=40cm ASTM - A36 (300 PÇs)	120,00 m	116,00 Kg

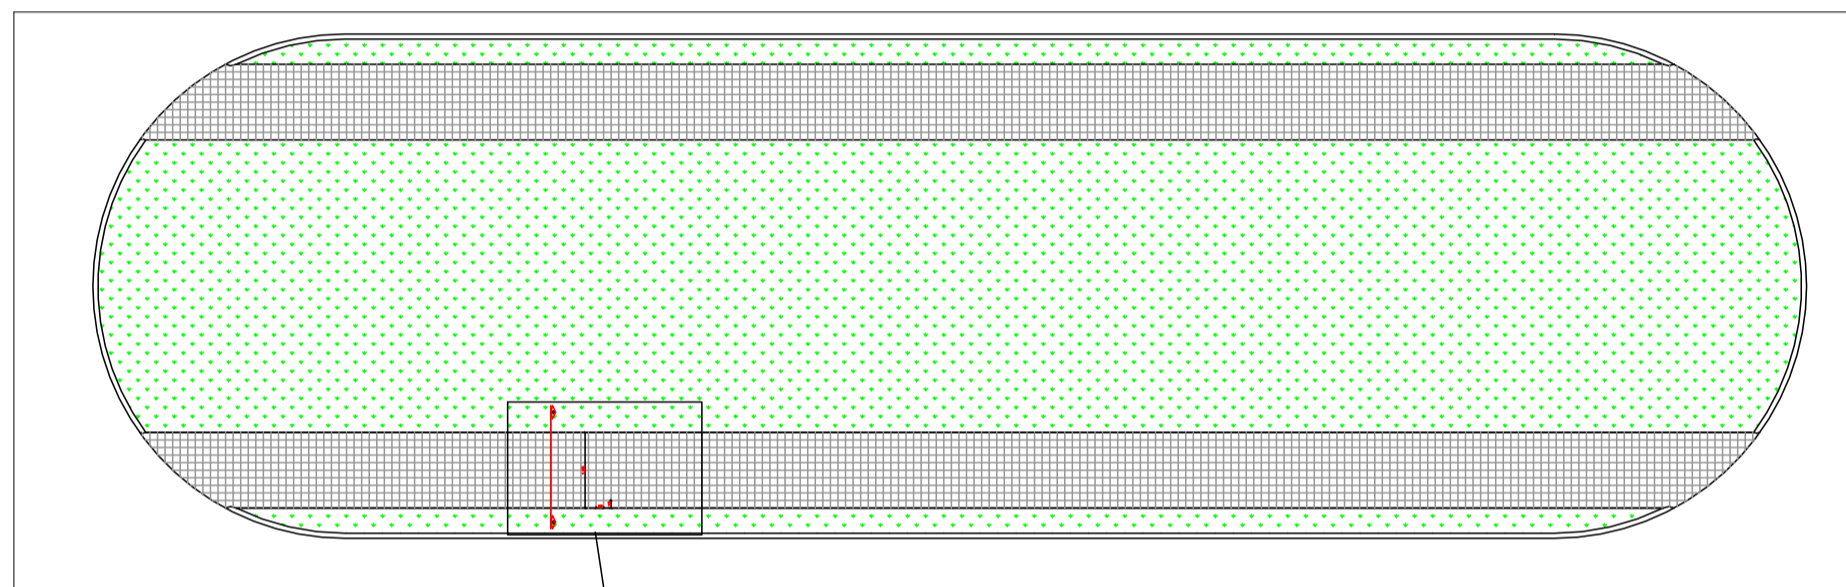


### PLANTA BAIXA FERRAGENS

esc 1:150

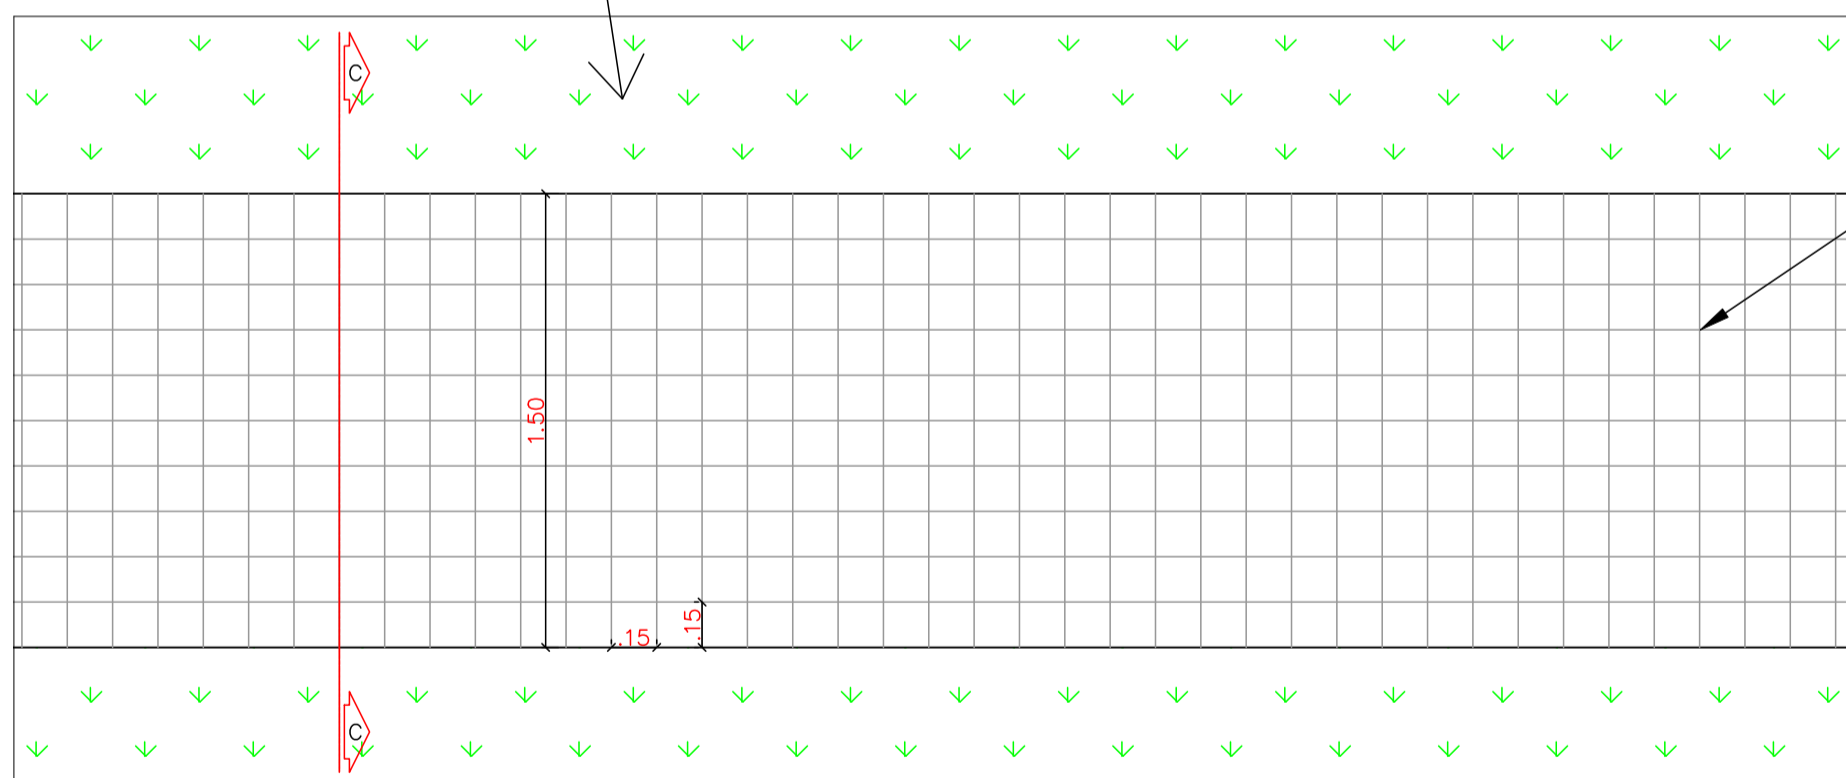

### DETALHE FERRAGEM

esc 1:25

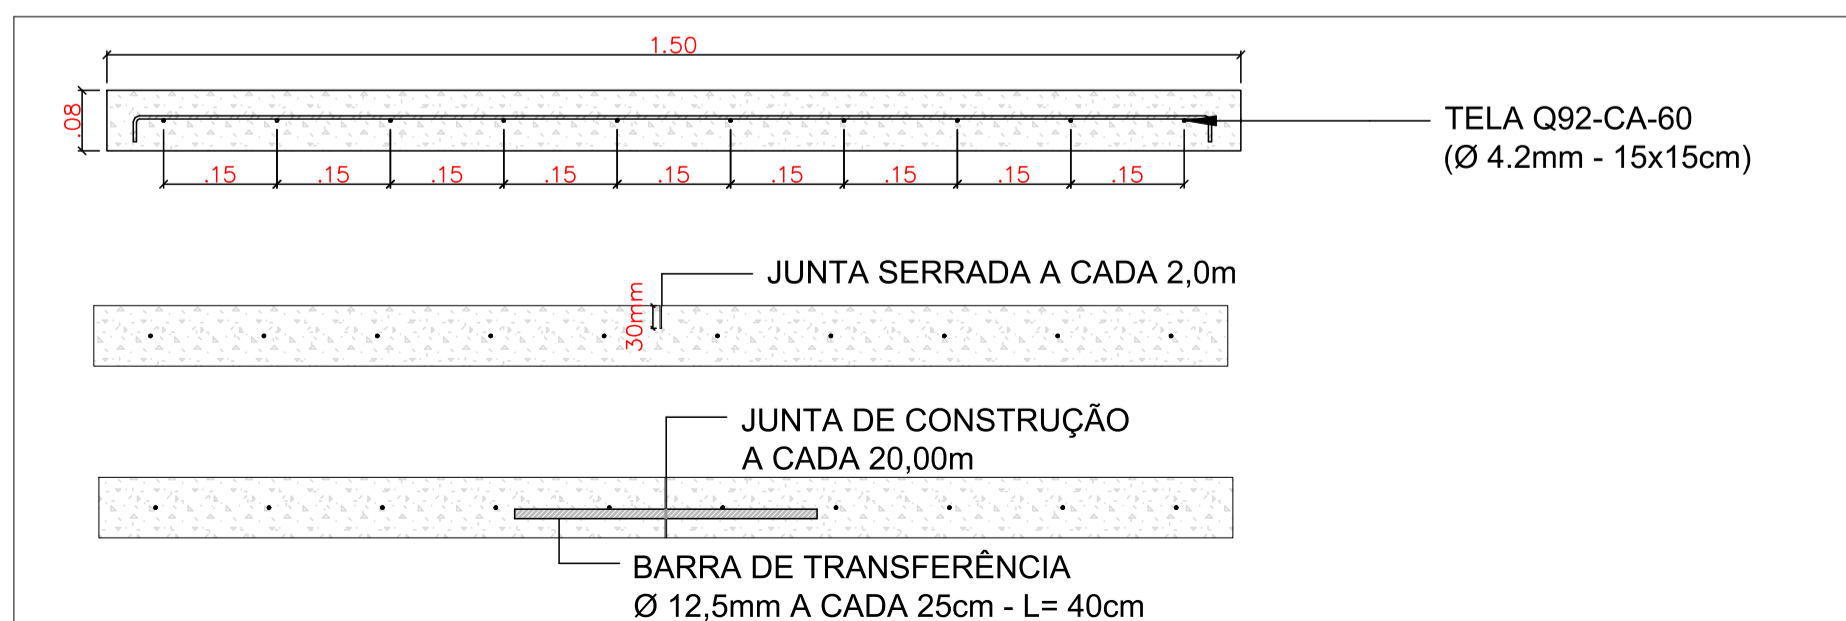

### CORTE CC

esc 1:10

PROJETO DETALHAMENTO EXECUTIVO		Folha 02/03
OBJETO	CICLOVIA	
PROPRIETARIO	PREFEITURA DE MONTE ALTO	
ENDEREÇO	AV. JULIO RAPOSO DO AMARAL JARDIM IMPERIAL - JARDIM MONTE BELO	
ESCALA	1/10 1/25 1/150	MONTE ALTO / SP
DATA	DEZEMBRO/2021	
SITUAÇÃO SEM ESCALA	A APROVAÇÃO DO PRESENTE PROJETO NÃO IMPLICA NO RECONHECIMENTO POR PARTE DA PREFEITURA, DO DIREITO DE PROPRIEDADE DO TERRENO.	
		PROPRIETÁRIO:  PREFEITURA MUNICIPAL DE MONTE ALTO CNPJ: 51.816.247/0001-11
OBSERVAÇÕES		AUTOR PROJETO:  DANIEL SIMIELE CREA 506.241.747-0 ENGENHEIRO CIVIL
		CREA SP ART N°28027230211885314