


Planta de locação  
escala 1:100



**ESTACA EST01**

C = 400CM  
D = 25CM  
Escala 1:50

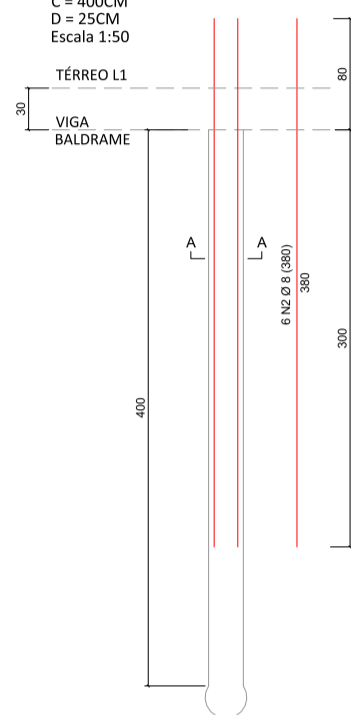

**SEÇÃO A-A**

Escala 1:50

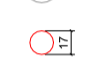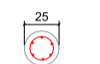

16 N1 Ø 5 (58)

**Relação do aço**

Estacas:

CAPO	N	DIAM	Q	UNIT	C. TOTAL
CAPO				(cm)	(kg)
1	5.0	304	58		17632
2	8.0	114	380		43328

**Resumo do aço**

CAPO	DIAM	C. TOTAL	PESO
CAPO	(cm)	(kg)	(kg)
8.0	433.2	171.1	
5.0	176.3	27.2	
<b>PESO TOTAL</b>			<b>198.3</b>
CAPO	171.1		
CAPO	27.2		

Vol. de concreto total (C-20) = 3,73m³

Locação no eixo X	
Coordenadas (cm)	Nome
38.00	P1, P3, P5, P8, P11
156.50	P13
161.50	P15
527.65	P17, P18
645.20	P6, P9, P12
842.65	P19
847.20	P16
852.20	P7, P14
854.70	P2, P4
860.20	P10

Locação no eixo Y	
Coordenadas (cm)	Nome
3056.00	P1, P2
2744.00	P3, P4
2411.50	P5, P7
2398.50	P6
2090.50	P8
2051.50	P9, P10
1774.50	P12
1767.00	P11
1761.50	P13, P14
1596.50	P15, P16
623.45	P17
451.50	P18
443.50	P19

Estacas			
Simbologia	Nome	d (cm)	Quantidade
	R25	25.00	19



Rua Santos Dumont, nº 206, Vila Ercília  
São José do Rio Preto / SP  
Fone: (17) 4141-4351

---

Descrição: **ESTRUTRA** Folha: **EST 01/05**

**INFRAESTRUTURA: LOCAÇÃO DAS ESTACAS E DET. ESTACAS**

---

Objeto: <b>APOIO A PROJ. DE INFRA. TURÍSTICA - REFORMA DE EDIF. P/ IMPLANT. DO CENTRO DE APOIO AO TURISTA</b>	Autor Projeto: BRUNA DAYARA AGUILAR CARDOSO <small>ENGENHEIRA CIVIL CREA: 507.007.350-4 SP</small>
Proprietário: <b>MUNICÍPIO DE MONTE ALTO - SP</b>	Proprietário: JOÃO PAULO DE CAMARGO VICTORIO RODRIGUES <small>RESPONSÁVEL PELA APROVAÇÃO</small>
Endereço: <b>RUA DR. RAUL DA ROCHA MEDEIROS, Nº 1.490</b>	Estado: <b>SP</b>
Município: <b>MONTE ALTO</b>	Contrato de Repasse: <b>1058625-14/2018</b>
Matrícula / Transcrição: <b>30.524</b>	Coordenadas Geográficas / SAD69: <b>21°15'41.4"S ; 48°29'49.6"W</b>

---

Escala: <b>INDICADA</b>	Data: <b>30/10/2019</b>	Data Última Revisão: <b>27/02/2020</b>	ART n°: <b>2.802.723.020.025.670-3</b>
----------------------------	----------------------------	-------------------------------------------	-------------------------------------------