


RELAÇÃO DO AÇO

ACO	N	DIAM (mm)	QUANT	C.UNIT (cm)	C.TOTAL (cm)
CA50	1	5,0	341	87	29667
	2	5,0	210	23	11100
	3	5,0	140	95	13300
	4	5,0	290	95	27550
	5	8,0	38	23	1914
	6	10,0	50	447	22350
	7	12,5	42	447	18714
	8	12,5	14	585	7070
	9	12,5	18	389	6254

RESUMO DO AÇO

ACO	DIAM (mm)	C.TOTAL (kg)	PREÇO + I% (R\$)
CA50	10,0	223,5	137,8
CA50	12,5	337,1	306,8
CA50	8,0	778,5	120
RESO TOTAL (kg)		468,7	
CA50	468,7		
CA50	120		

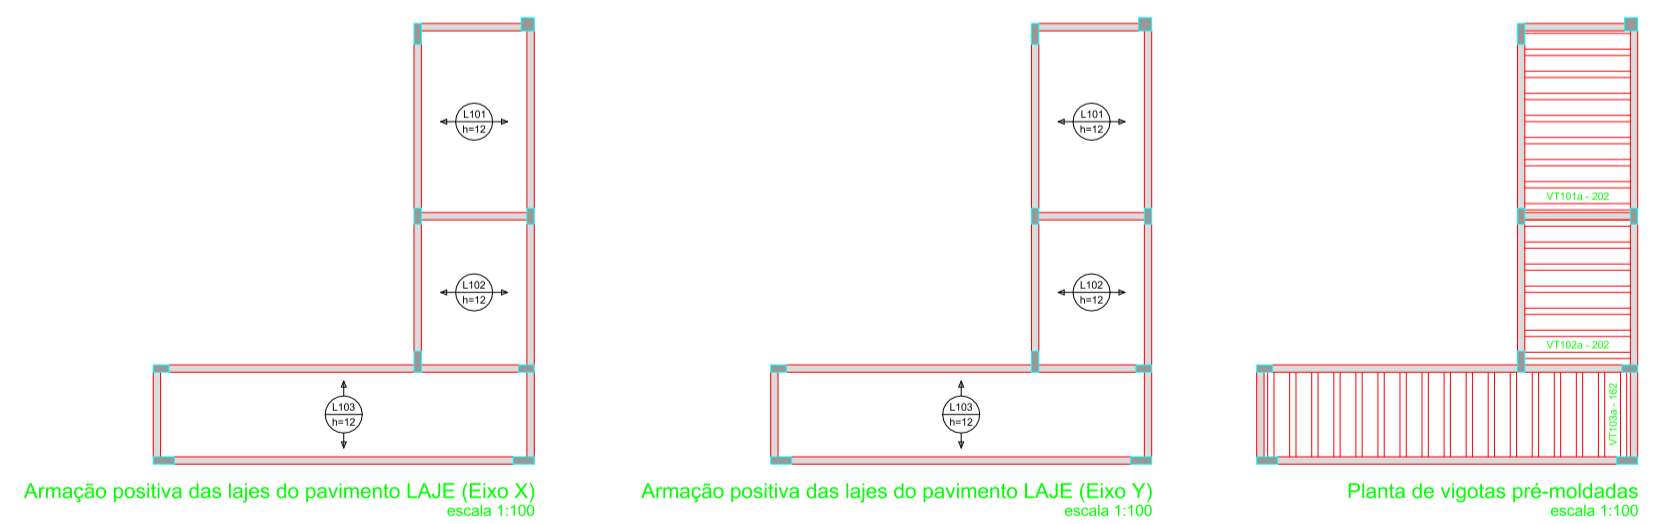

CRS | ENGENHARIA Rua Santos Dumont, nº 206, Vila Ercília, São José do Rio Preto / SP, Fone: (17) 4141-4351

Descrição: **ESTRUTRA SUPERESTRUTURA: PILARES E LAJES** Folha: **EST 04/05**

Objeto: APOIO A PROJ. DE INFRA. TURÍSTICA - REFORMA DE EDIF. P/ IMPLANT. DO CENTRO DE APOIO AO TURISTA

Proprietário: MUNICÍPIO DE MONTE ALTO - SP

Endereço: RUA DR. RAUL DA ROCHA MEDEIROS, N° 1.490

Município: MONTE ALTO Estado: SP

Matrícula / Transcrição: 30.524 Contrato de Repasse: 1058625-14/2018

Coordenadas Geográficas / SAD69: 21°15'41.4"S 48°29'49.6"W

Escala: INDICADA Data: 30/10/2019 Data Última Revisão: 27/02/2020 ART n°: 2.802.723.020.025.670-3