


PERFIL TRANSVERSAL DAS RUAS A SEREM RECAPEADAS
PADRÃO PARA RUAS DE CIDADES

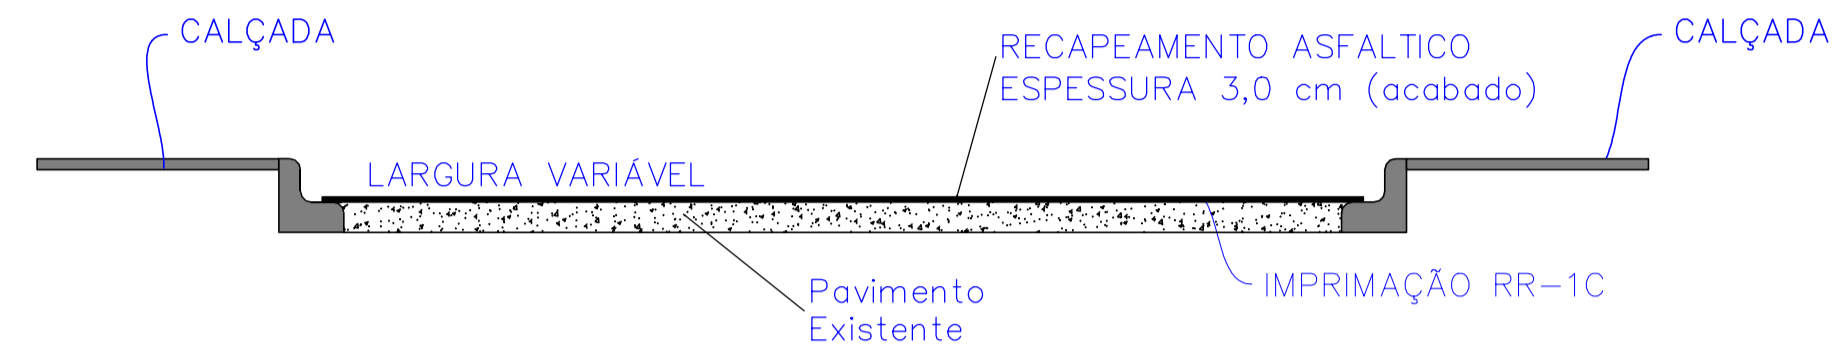


Objeto: Infraestrutura Urbana - Recapeamento Asfáltico no Município de Monte Alto - SP
 Local: Avenida Castelo Branco da Cidade de Monte Alto - SP

Relação de Ruas a Recapear

Convênio nº /2022

Item	Nome da Rua	Trecho	Área (m²)
1	AVENIDA CASTELO BRANCO – Bairro VILA SANTO ANTONIO	Trecho Único	3.727,07
TOTAL A RECAPEAR (m²)			3.727,07

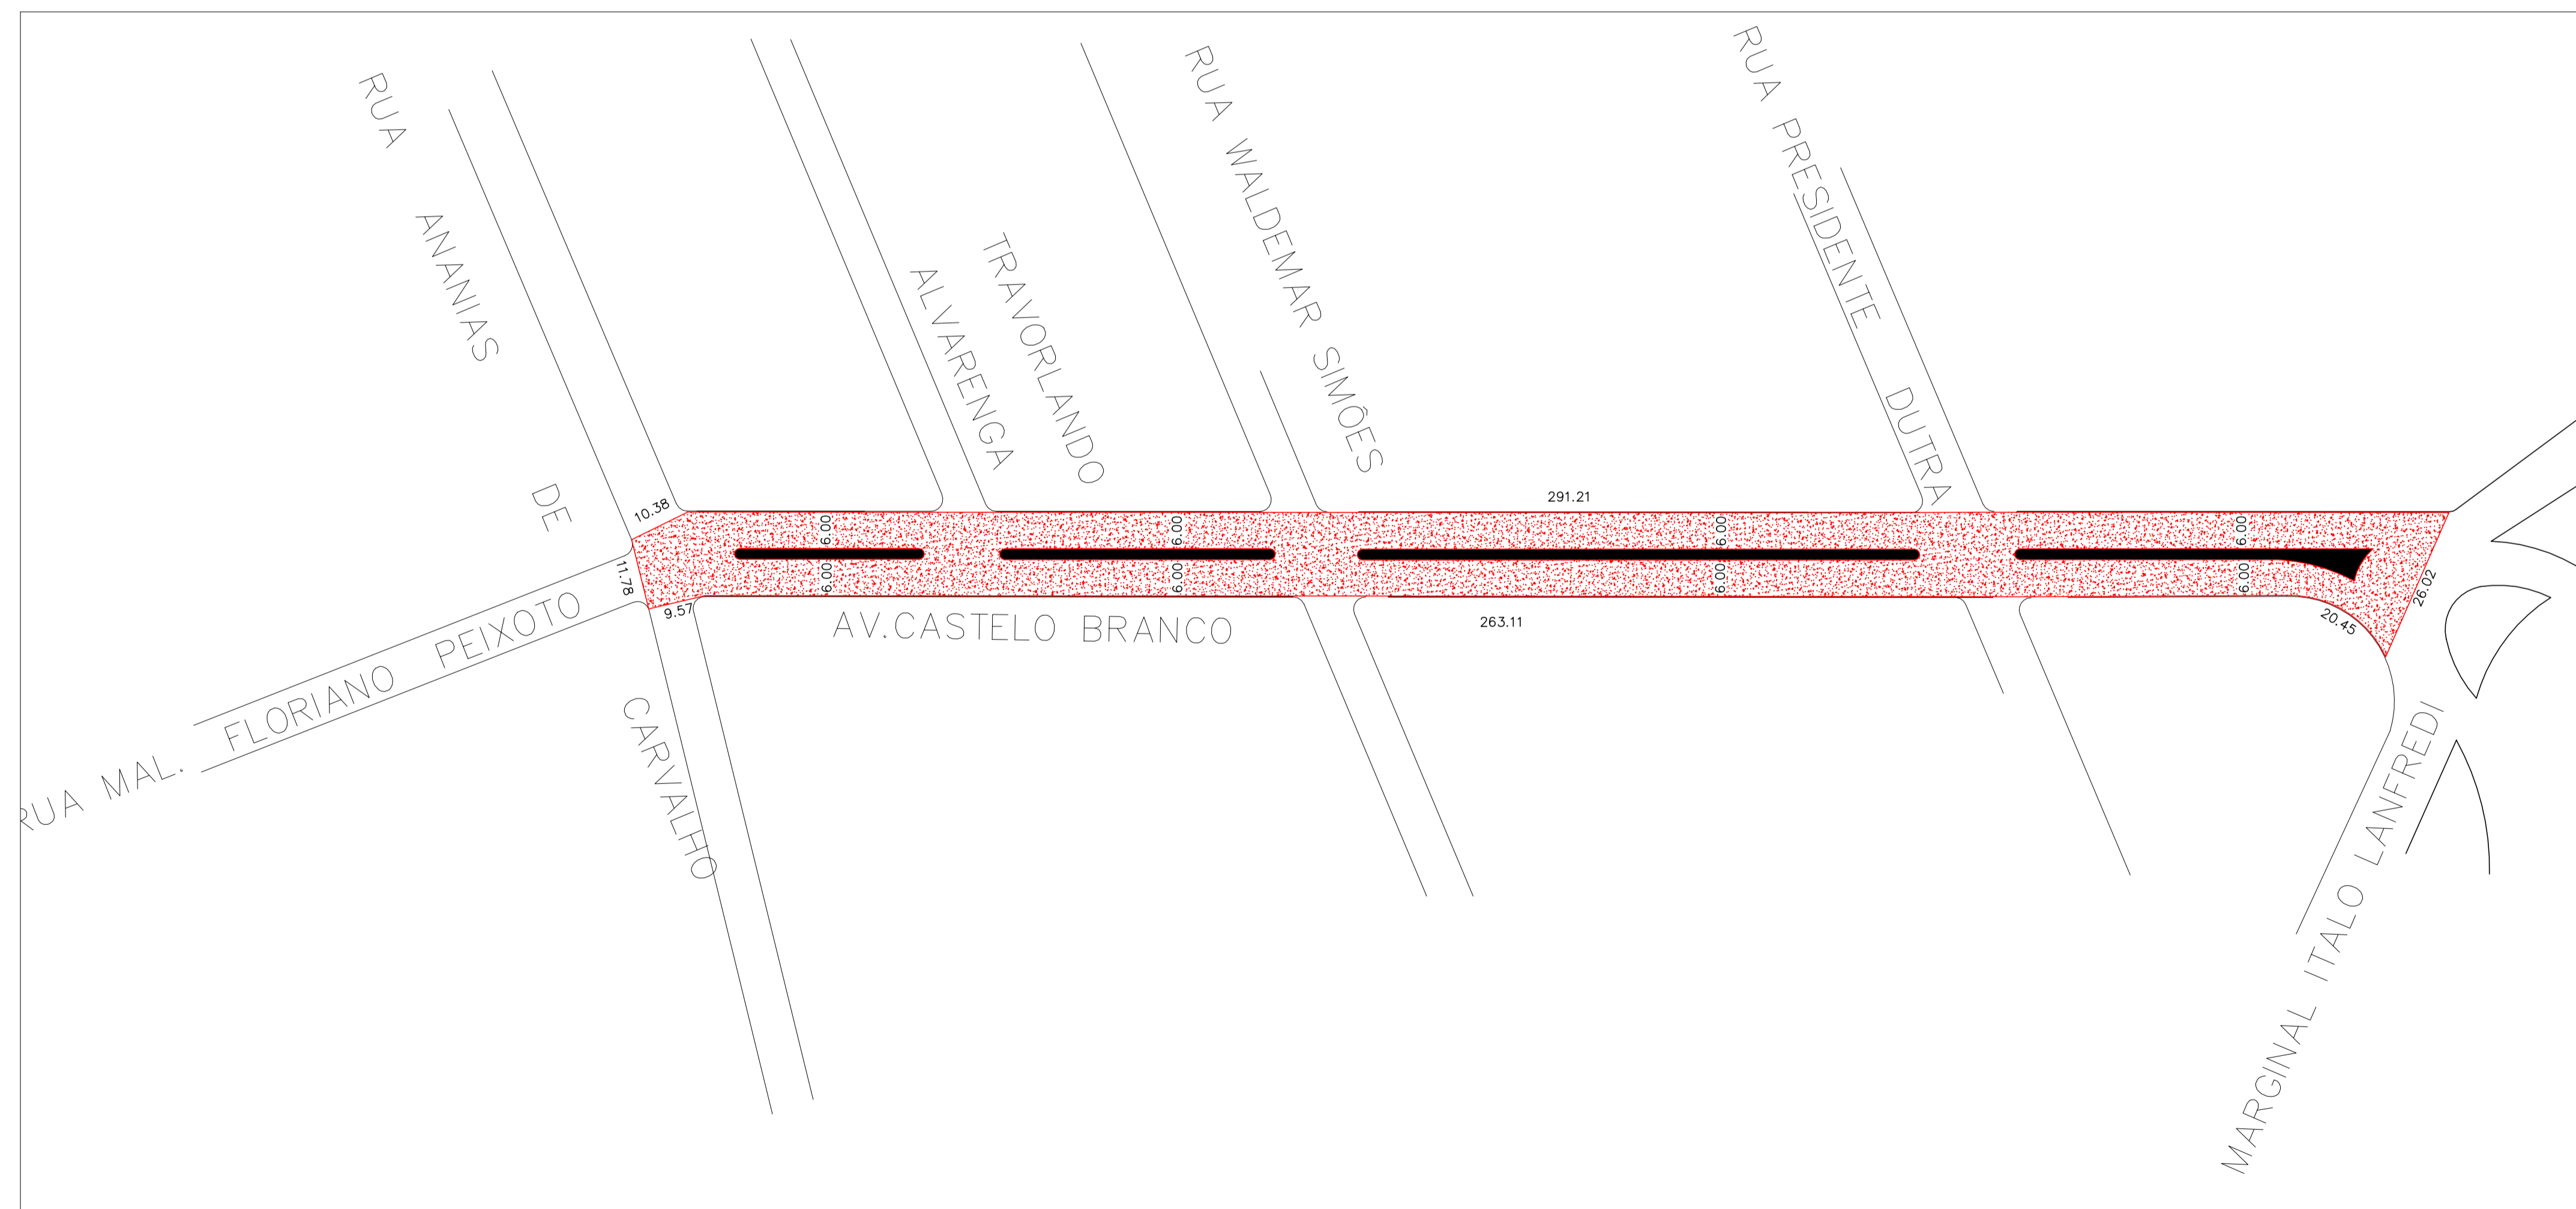

PROJETO DE RECAPEAMENTO ASFÁLTICO
IDENTIFICAÇÃO DE RUAS

Folha:
01/01

PREFEITURA MUNICIPAL DE MONTE ALTO

Diversas ruas do município - CONVÊNIO Nº
 Município de Monte Alto
 Estado de São Paulo
 Data: 08/03/2022
 Escala: Sem escala

Situação
 sem escala:

Prefeitura Municipal de Monte Alto

Area a ser reapeada: 3.727,07 m²

Resp. Técnico:

DANIEL SIMIELE
 Engenheiro Civil
 CREA: 506.241.174-70
 ART nº 28027230220408730

Aprovações: