


LEGENDA DE JANELAS - JANELAS ALUMÍNIO

REF.	Dimensões (cm)	Área (m²)	Quant.	h do perfil (cm)/Tipo	AMBIENTES
JA-1	280 x 185	4,82	02	9,24 100 cm - maximar	Sala de Atividades
JA-2	90 x 185	1,485	02	2,87 100 cm - maximar	Sala de Atividades
JA-3	500 x 20	2,50	01	2,50 218 cm - maximar	Salão de Freqüência
JA-4	500 x 100	5,00	01	5,00 165 cm - maximar	Salão de Freqüência

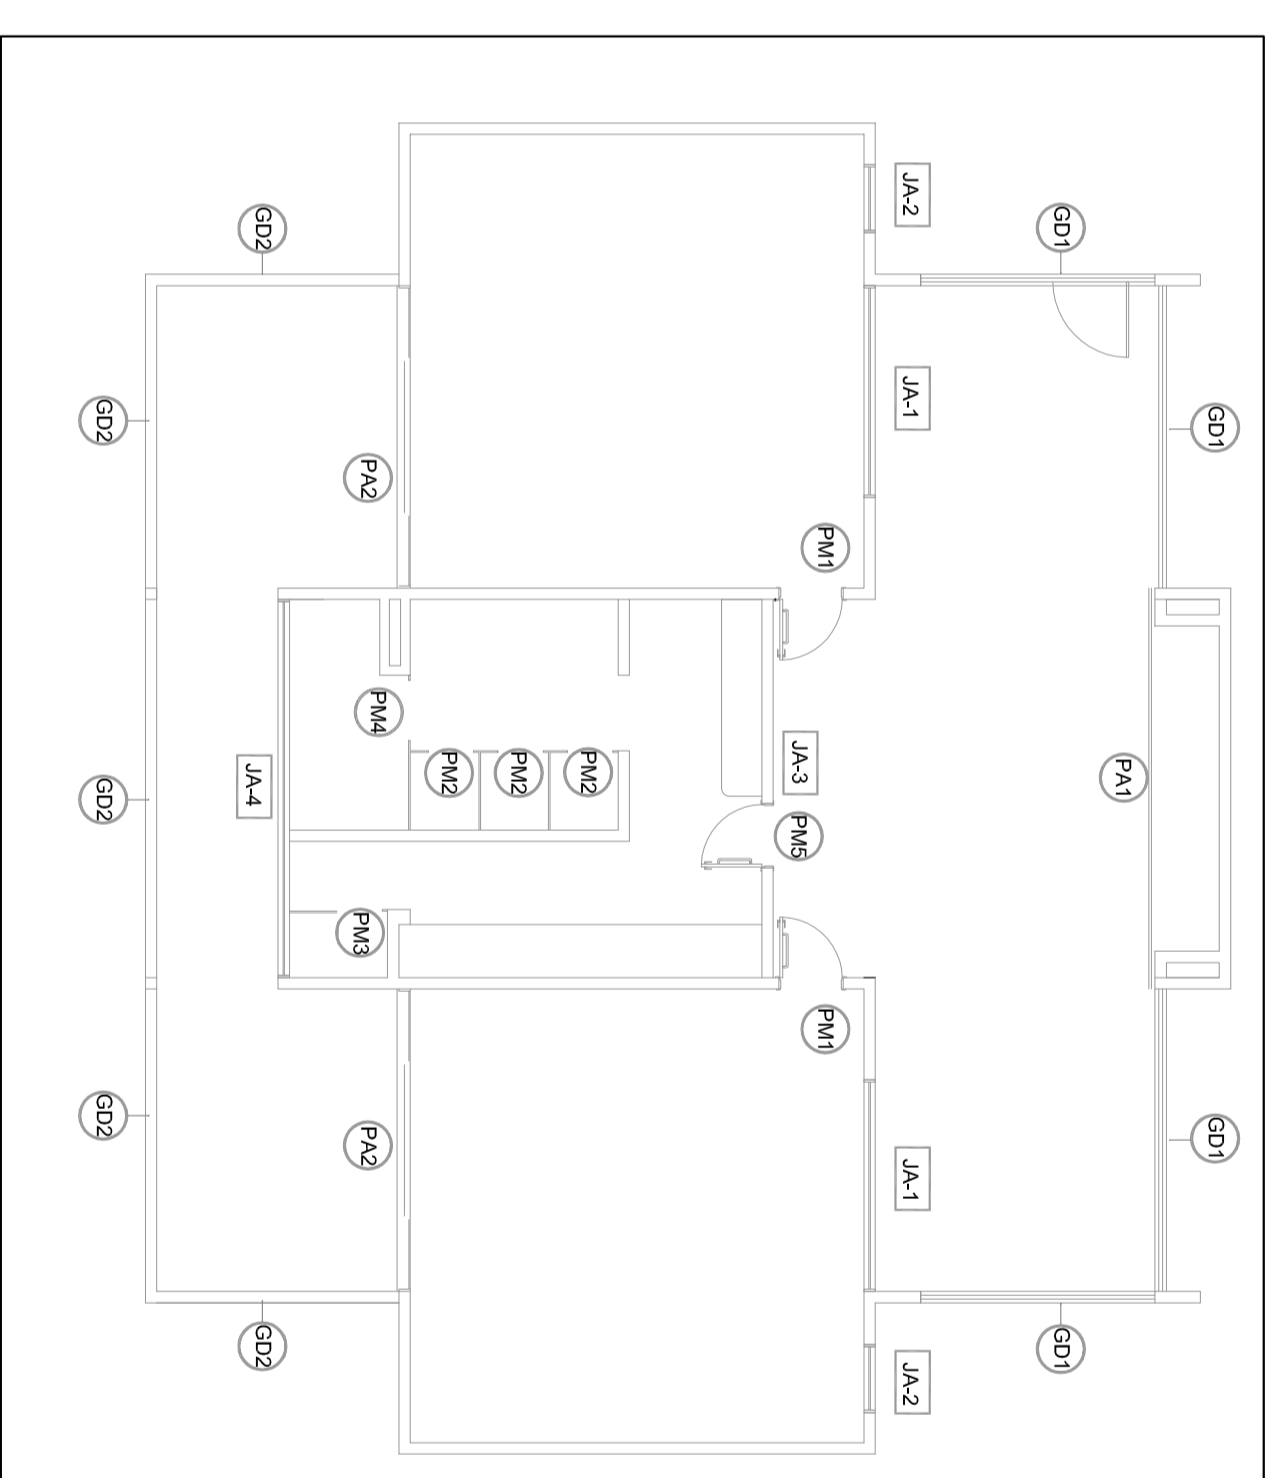

1 MAPA DE ESQUADRIAS
ESCALA 1/200

NOTAS

- VERIFICAR E MANEIR EM AMBENTES;
- VERIFICAR POSIÇÃO EXATA DOS PILARES NO PROJETO ESTRUTURAL;
- VERIFICAR DETALHES CONSTRUTIVOS PERTINENTES ÀS PRINCIPAIS DE DETALHAMENTO;
- VERIFICAR A POSIÇÃO EXATA DAS PORTAS E DO BARRAMENTO, RESORTIMO, PREVALER A INFORMACÃO CONTIDA NOS DESenhOS;
- ALTERAÇÕES NESTE PROJETO SOMENTE COM AUTORIZAÇÃO EXPRESSA DO FNDE

REFERÊNCIAS:

- PLANILHA DE QUANTITATIVOS;
- MEMORIAL DESCRITIVO E ESPECIFICAÇÕES TÉCNICAS

LEGENDA:

	INDICAÇÃO JANELAS PLANTA E CORTE		INDICAÇÃO DE VISTA
	INDICAÇÃO JANELAS PLANTA E CORTE		ESPECIFICAÇÕES DE AMBENTES
	INDICAÇÃO DE PORTAS E JANELAS		INDICAÇÃO DE EIXOS
	INDICAÇÃO DE PORTAS E JANELAS		INDICAÇÃO DE SISTEMAS (BARRAMENTOS, RESORTIMOS, ETC)

PROJETO PADRÃO - FNDE

PROPRIETÁRIO: FUNDO NACIONAL DE DESENVOLVIMENTO EDUCACIONAL - FNDE

ENGENHEIRO: []

MUNICÍPIO - UF: []

PROPRIETÁRIO: []

RESP. TÉCNICO: []

AUTOR DO PROJETO: []

DUFO: []

CONSERVAÇÃO: []

ESQUADRIAS: []

JANELAS DETALHAMENTO: []

ARQ: []

FRANCA: []

12/14