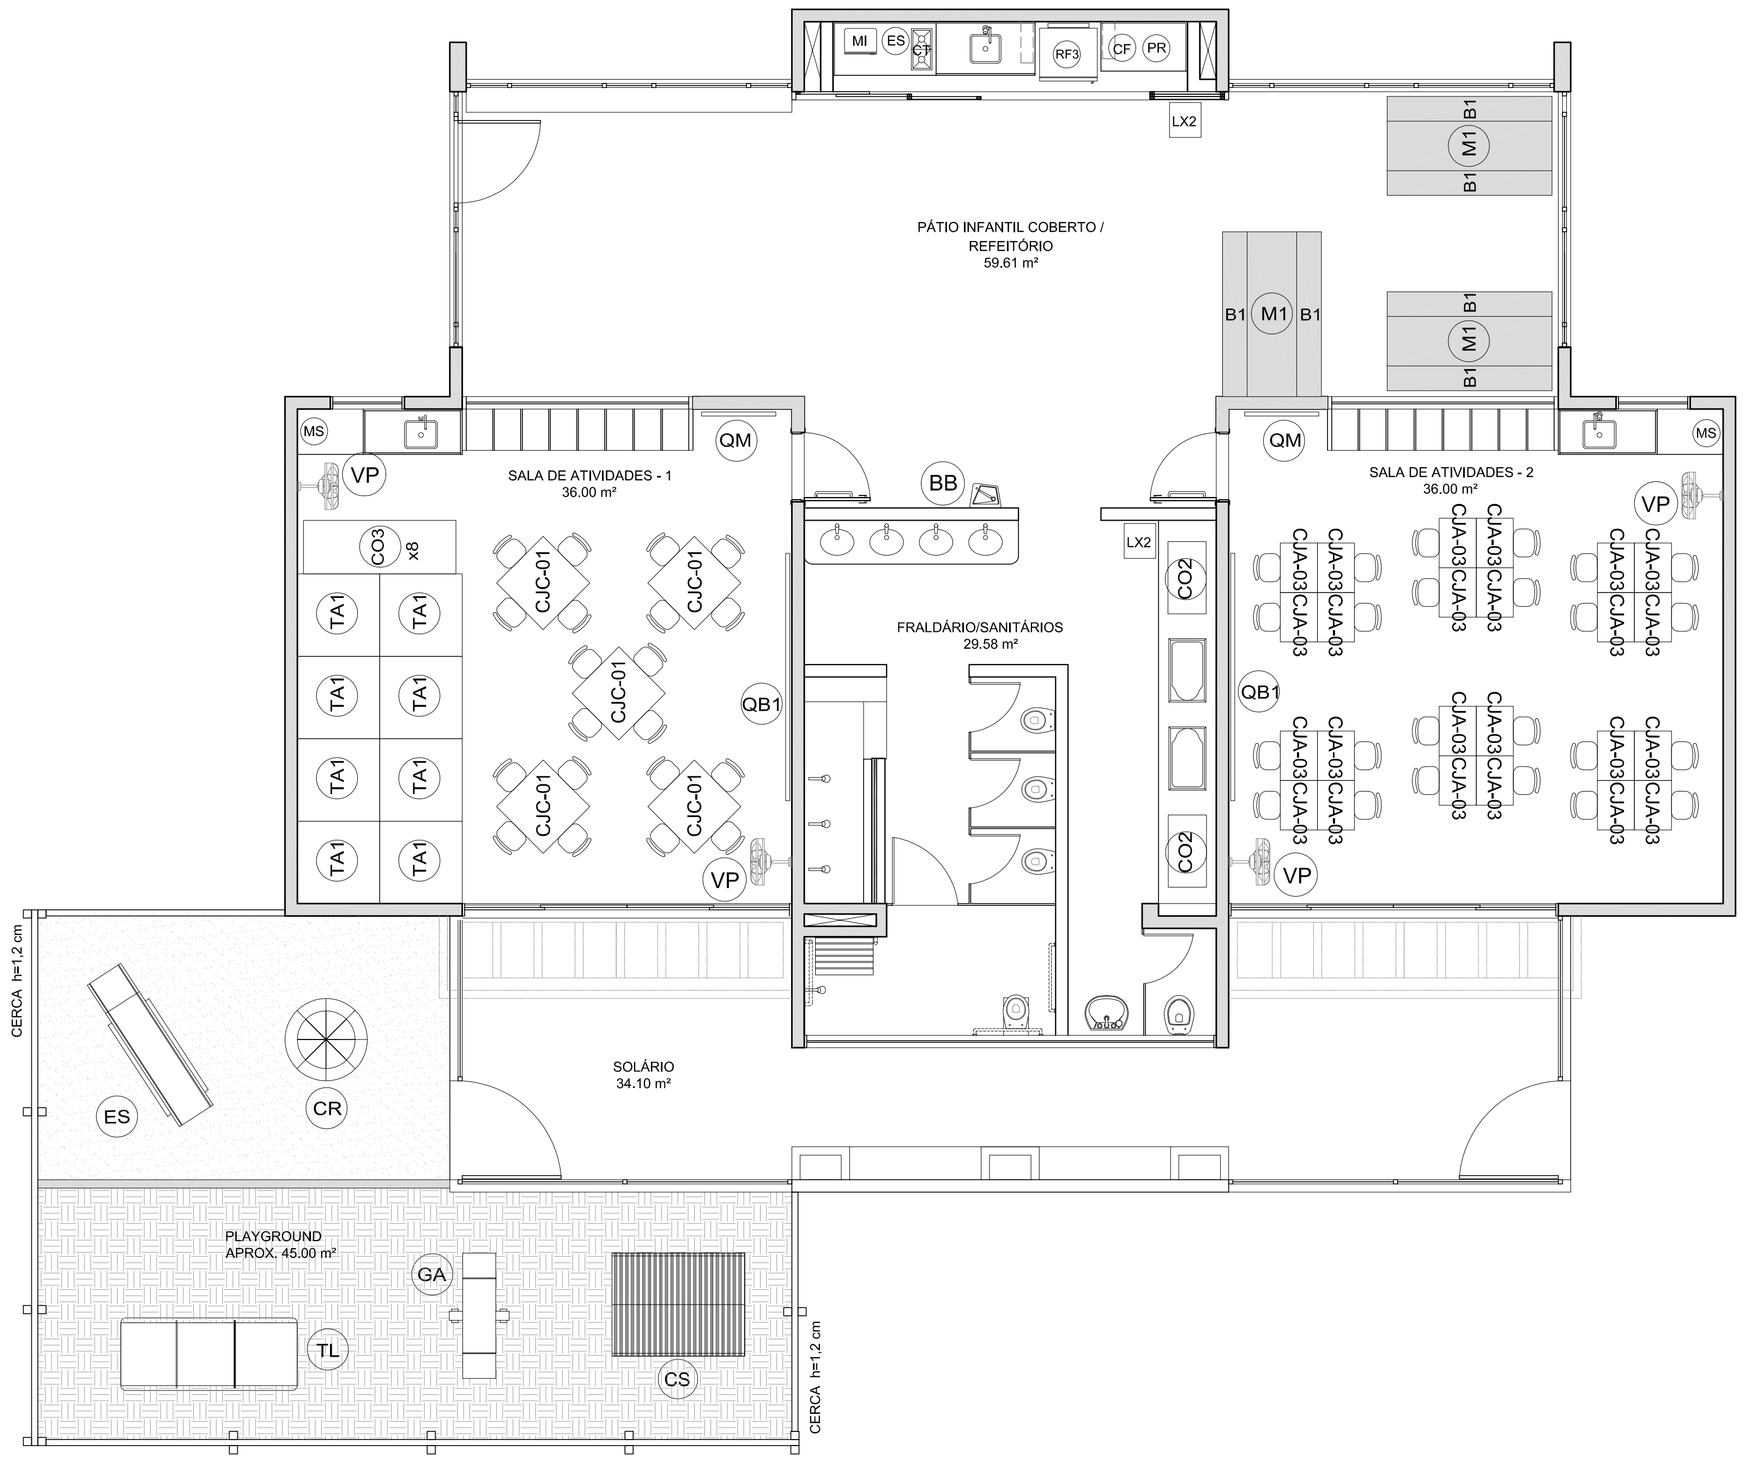

1 LAYOUT GERAL - OPÇÃO SALAS: CRECHE III E PRÉ-ESCOLA
ESCALA 1/50

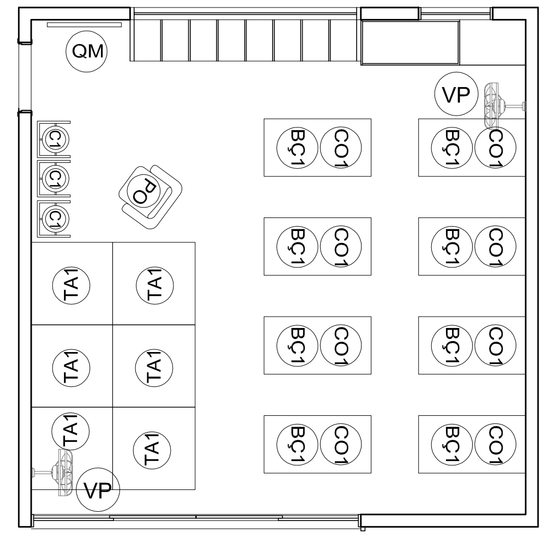

2 LAYOUT - OPÇÃO SALA BERÇÁRIO/CRECHE I
ESCALA 1/50

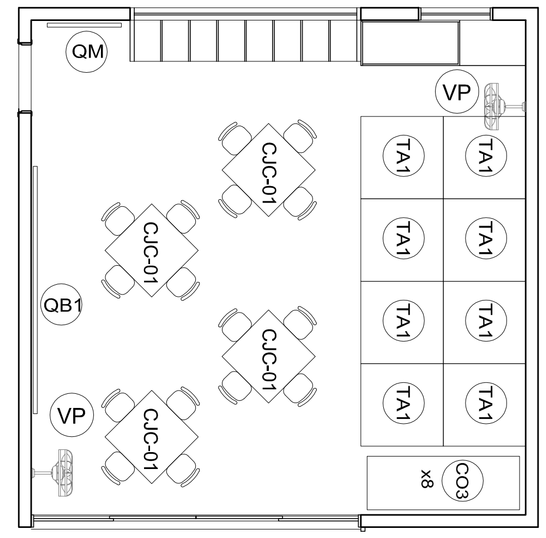

3 LAYOUT - OPÇÃO SALA CRECHE II
ESCALA 1/50

NOTAS

- MEDIDAS E NÍVEIS EM METROS;
- VERIFICAR POSIÇÃO EXATA DOS PILARES NO PROJETO ESTRUTURAL;
- VERIFICAR DETALHES CONSTRUTIVOS PERTINENTES NAS PRANCHAS DE DETALHAMENTO;
- EM CASO DE CONFLITO DE INFORMAÇÕES ENTRE O PROJETO GRÁFICO E O MEMORIAL DESCRITIVO, PREVALECE A INFORMAÇÃO CONTIDA NOS DESENHOS;
- ALTERAÇÕES NESTE PROJETO SOMENTE COM AUTORIZAÇÃO EXPRESSA DO FNDE

REFERÊNCIAS:

- PLANILHA DE QUANTITATIVOS
- MEMORIAL DESCRITIVO E ESPECIFICAÇÕES TÉCNICAS

LEGENDA:

+0.000(NA) +0.000(NC) / +0.000(NA) +0.000(NO)	INDICAÇÃO NIVEIS PLANTA E CORTE	1	INDICAÇÃO DE VISTAS
PF.03	INDICAÇÃO DE CORTES	1 / 1	ESPECIFICAÇÕES DE MATERIAIS
X	INDICAÇÃO DE FACHADAS	X	INDICAÇÃO DE EIXOS
JA-X / PMX	INDICAÇÃO DE PORTAS E JANELAS	BCX	INDICAÇÃO DE ELEMENTOS (BANCADAS, PRATELEIRAS E ETC.)

LEGENDA DE EQUIPAMENTOS - PADRÃO

AMBIENTES	EQUIPAMENTO	QTD	DESCRIÇÃO
REFEITÓRIO / APOIO REFEITÓRIO	RF3	01	REFRIGERADOR DOMÉSTICO "FROSTFREE" 300L (Apoio Refeitório)
	MI	01	MICROONDAS 30L - LINHA BRANCA (Apoio Refeitório)
	CF	01	Fogão Elétrico 2 Bocas Anti-Aderente Aço Inox
	ES	01	ESTERILIZADOR PARA MAMADEIRAS PARA MICROONDAS (Apoio Refeitório)
	PR	01	PURIFICADOR DE ÁGUA - REFRIGERADO (Apoio Refeitório)
	CF	01	CAFETEIRA ELÉTRICA 1000W (Apoio Refeitório)
APOIO GERAL	LX2	02	LIXEIRA DE 50L COM PEDAL (Pátio Coberto/Refeitório, Fraldário)
	BB	01	BEBEDOURO ELÉTRICO ACESSÍVEL CAPACIDADE MÍN. 6L/h (Pátio Coberto/Refeitório)
GERAL	VP	04	VENTILADOR DE PAREDE (Salas de Atividades)
	MS	02	APARELHO DE SOM TIPO MICROSYSTEM COM ENTRADA USB E CARTÃO DE MEMÓRIA (Salas de Atividades)

LEGENDA DE MOBILIÁRIO - PADRÃO

AMBIENTES	MOBILIÁRIO	QTDE	DESCRIÇÃO
REFEITÓRIO	M1	03	MESA RETANGULAR MONOBLOCO COM BORDAS ARREDONDADAS DIM: 55x180x60cm (AxCxL) (REFEITÓRIO)
	B1	06	BANCO RETANGULAR MONOBLOCO COM BORDAS ARREDONDADAS DIM: 35x180x40cm (AxCxL) (REFEITÓRIO)
SALAS DE ATIVIDADES ESCOLARES	QB2	02	QUADRO BRANCO TIPO LOUSA MAGNÉTICO DIM: 120x300cm (AxL)
	QM	02	QUADRO MURAL DE FELTRO DIM: 120x90cm (AxL)
HIGIENE	CO2	02	COLCHONETE PARA TROCADOR DIM: 100x60x3cm (CxLxE) (Fraldário)

LEGENDA DE MOBILIÁRIO - CUSTOMIZÁVEL POR FAIXA ETÁRIA DE ATENDIMENTO

KIT 01 - OPÇÃO SALA BERÇÁRIO/CRECHE I

AMBIENTES	MOBILIÁRIO	QTDE	DESCRIÇÃO
REPOUSO	BÇ1 CO1	8	BERÇO EM MDF COM GRADES NA COR BRANCA ACETINADA DIM: 100x120x67cm (AxCxL)
		8	COLCHÃO PARA BERÇO DIM: 115x62x12cm (CxLxE)
HIGIENE E ALIMENTAÇÃO BEBÊS	CA	03	CADEIRA DE ALIMENTAÇÃO COM BANDEJAS REMOVÍVEIS DIM: 105x59x68cm (AxLxP)
	PO	01	POLTRONA EM MATERIAL LAVÁVEL DIM: 47x45cm (LxP)
ATIVIDADES ESCOLARES	TA1	06	PLACAS DE TATAME EM EVA DIM: 100x100x2cm (CxLxE)

KIT 02 - OPÇÃO SALA CRECHE II

AMBIENTES	MOBILIÁRIO	QTDE	DESCRIÇÃO
SALAS DE ATIVIDADES ESCOLARES	TA1	08	PLACAS DE TATAME EM EVA DIM: 100x100x2cm (CxLxE)
	CJC-01	04	CONJUNTO COLETIVO TAMANHO 01
			MESA REVESTIDA EM LAMINADO MELAMÍNICO PARA CRIANÇAS DE 1 A 4 ANOS DIM: 46x60x45cm (AxCxL)
			CADEIRA COM ASSENTO E ENCOSTO REV. EM PROLIPOPILENO LARANJA PARA CRIANÇAS DE 1 A 4 ANOS DIM: 26x34x26cm (AxLxP)
	CO3	08	COLCHONETE PARA REPOUSO DIM: 185x65x5cm (CxLxE)

LEGENDA DE MOBILIÁRIO - CUSTOMIZÁVEL POR FAIXA ETÁRIA DE ATENDIMENTO

KIT 03 - OPÇÃO SALA CRECHE III

AMBIENTES	MOBILIÁRIO	QTDE	DESCRIÇÃO
SALAS DE ATIVIDADES ESCOLARES	TA1	08	PLACAS DE TATAME EM EVA DIM: 100x100x2cm (CxLxE)
	CJC-01	05	CONJUNTO COLETIVO TAMANHO 01
			MESA REVESTIDA EM LAMINADO MELAMÍNICO PARA CRIANÇAS DE 1 A 4 ANOS DIM: 46x60x45cm (AxCxL)
			CADEIRA COM ASSENTO E ENCOSTO REV. EM PROLIPOPILENO LARANJA PARA CRIANÇAS DE 1 A 4 ANOS DIM: 26x34x26cm (AxLxP)
	CO3	08	COLCHONETE PARA REPOUSO DIM: 185x65x5cm (CxLxE)

KIT 04 - OPÇÃO SALA PRÉ ESCOLA

AMBIENTES	MOBILIÁRIO	QTDE	DESCRIÇÃO
	CJA-01	24	CONJUNTO ALUNO TAMANHO 01 (PRÉ-ESCOLA)
			MESA REVESTIDA EM LAMINADO MELAMÍNICO PARA CRIANÇAS DE 4 A 5 ANOS DIM: 46x60x45cm (AxCxL)
			CADEIRA COM ASSENTO E ENCOSTO REV. EM PROLIPOPILENO LARANJA PARA CRIANÇAS DE 4 A 5 ANOS DIM: 26x34x26cm (AxLxP)
	CJA-03	24	CONJUNTO ALUNO TAMANHO 03
			MESA REVESTIDA EM LAMINADO MELAMÍNICO PARA CRIANÇAS DE 5 A 6 ANOS DIM: 59,4x60x45cm (AxCxL)
			CADEIRA COM ASSENTO E ENCOSTO REV. EM PROLIPOPILENO AMARELA PARA CRIANÇAS DE 5 A 6 ANOS DIM: 35x40x31cm (AxLxP)

LEGENDA DE MOBILIÁRIO - SUGESTÃO

AMBIENTES	MOBILIÁRIO	QTDE	DESCRIÇÃO
BRINQUEDOS ÁREA DE LAZER EXTERNA	BA	01	BALANÇO DE 04 LUGARES DIM: largura=180, altura=220 e comprimento=440cm (PLAYGROUND)
	CS	01	CASA DE BONECAS EM POLIETILENO DIM: largura=131, altura=143 e comprimento=161cm (PLAYGROUND)
	ES	01	ESCORREGADOR EM POLIETILENO DIM: largura=59, altura=128 e comprimento=205cm (PLAYGROUND)
	GA	01	GANGORRA TRIPLA EM POLIETILENO DIM: largura=40, altura=47 e comprimento=151cm (PLAYGROUND)
	CR	01	GIRA GIRA CARROSSEL EM POLIETILENO PARA ATÉ 3 CRIANÇAS DIM: diâmetro=100cm e altura=95cm (PLAYGROUND)
	TL	01	TÚNEL LÚDICO EM POLIETILENO DIM: largura=87, altura=97 e comprimento=214cm (PLAYGROUND)

FNDE Fundo Nacional de Desenvolvimento da Educação — Ministério da Educação — GOVERNO FEDERAL BRASIL PÁTRIA EDUCADORA

PROJETO PADRÃO - FNDE

PROPRIETÁRIO: :

ENDEREÇO:

MUNICÍPIO – UF:

PROPRIETÁRIO

RESP. TÉCNICO — CREA

AUTOR DO PROJETO — CAU

DLFO | CREA | RA

OBSERVAÇÕES:

MÓDULO DE EDUCAÇÃO INFANTIL

PROJETO DE ARQUITETURA

COORDENAÇÃO: CGEST - Coordenação Geral de Infraestrutura Educacional

LAYOUT - OPÇÕES MOBILIÁRIO E EQUIPAMENTOS

ARQ

REVISÃO: R.00

ESCALA: 1/50

PRANCHA: 03/14

FORMATO: A1 (594mmx839mm)

DATA EMISSÃO: NOVEMBRO/2015