



1 CORTE CC'
ESCALA 1/50

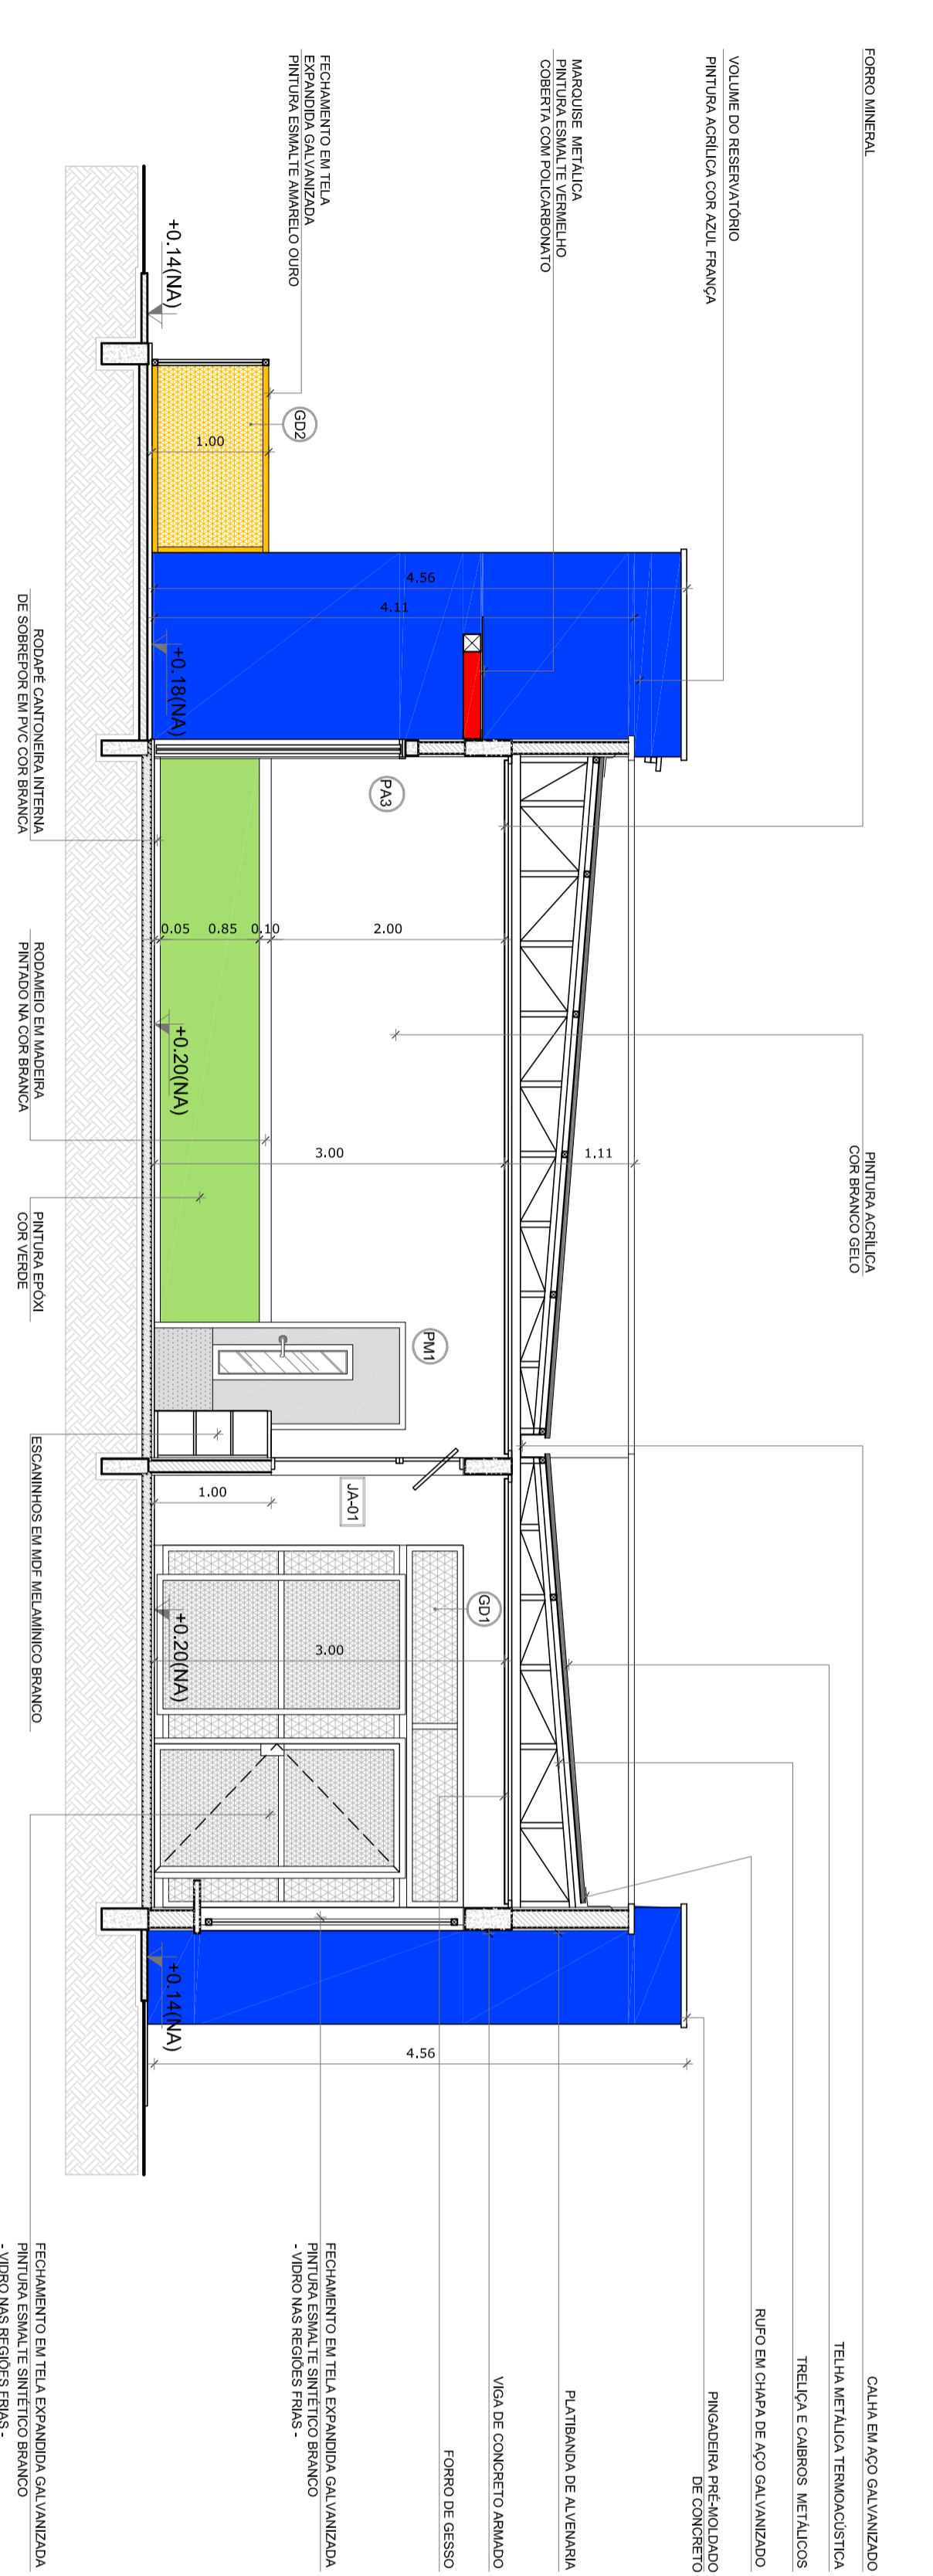

2 CORTE DD'
ESCALA 1/50

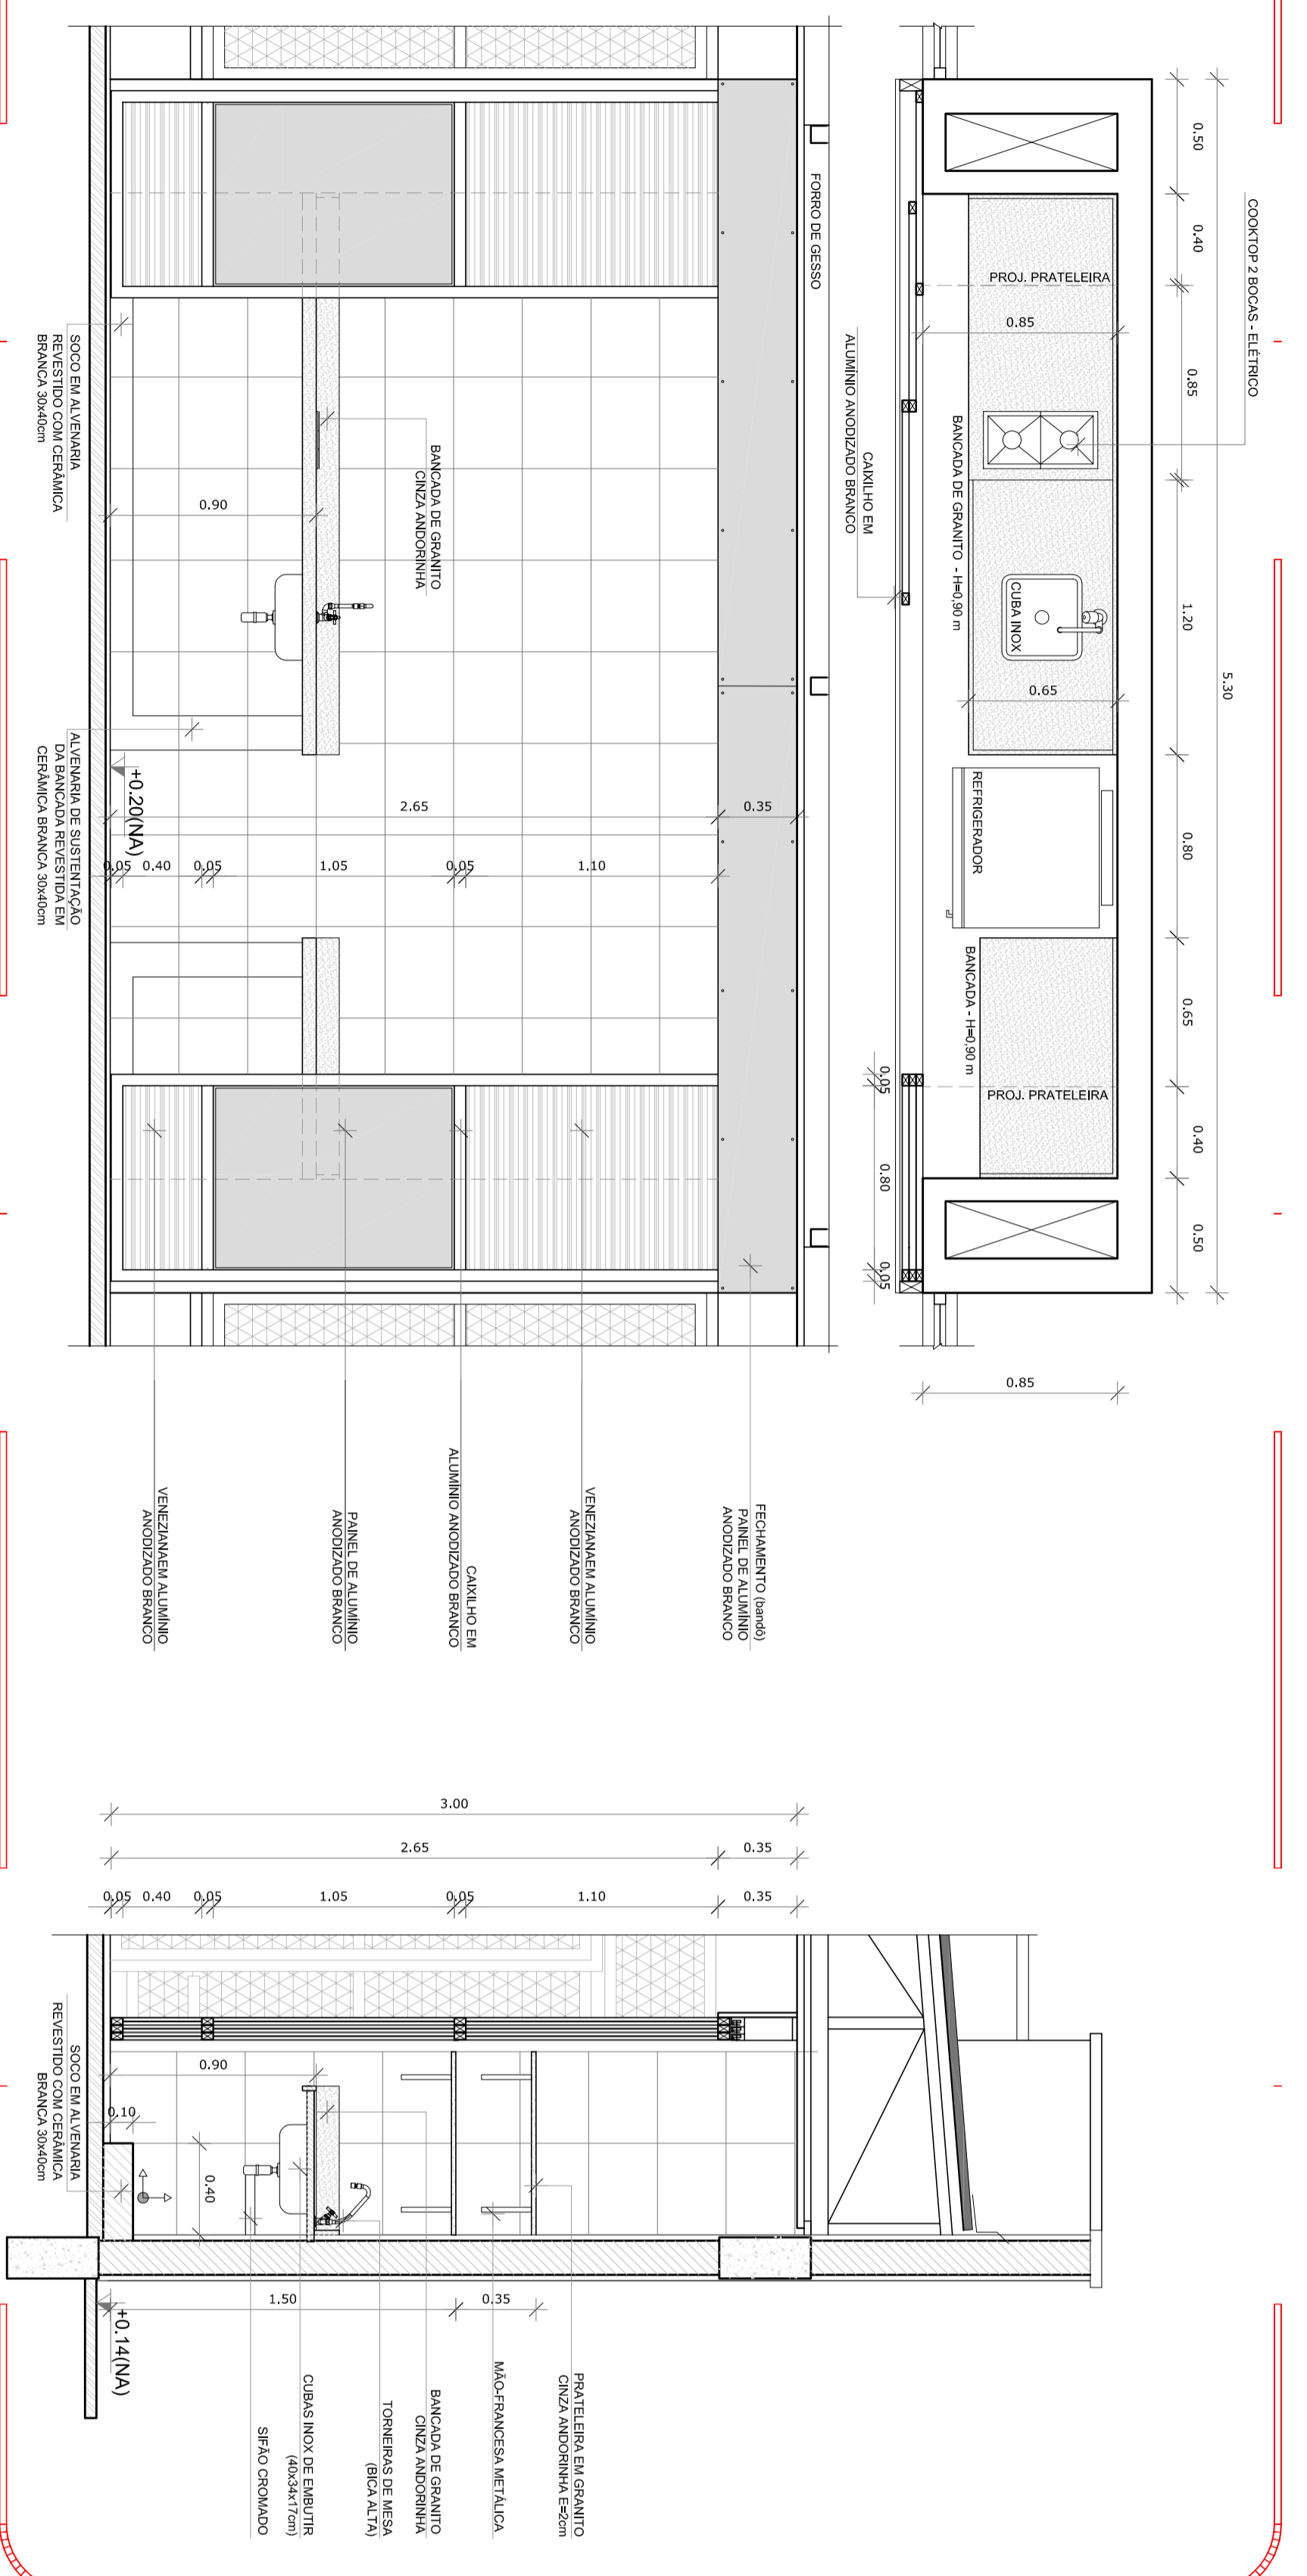

3 AMPLIAÇÃO APOIO REFEITÓRIO
ESCALA 1/25

NOTAS

- MEDIDAS E NÍVEIS EM METROS; PLANOS DO PROJETO ESTABELECIDOS.
- REFERIR DETALHES CONCRETIVOS SEMPRE NAS PRANCHAS DE DETALHAMENTO.
- EM CASO DE CONFLITO DE INFORMAÇÕES ENTRE O PROJETO SANEADO E O MEMORIAL DESCRITIVO, PREVALERÁ A INFORMAÇÃO CONTIDA NOS PRESENTES.
- APROVEITAMENTO DE MATERIAIS EXISTENTES.
- APROVEITAMENTO DE MATERIAIS EXISTENTES COM AUTORIZAÇÃO EXPRESSA DO FINE.

REFERÊNCIAS:

- PLANILHA DE QUANTITATIVOS;
- MEMORIAL DESCRITIVO E ESPECIFICAÇÕES TÉCNICAS

LEGENDA:

	INDICAÇÃO NÍVEIS PLANTA E CORTE		INDICAÇÃO DE VISTAS
	INDICAÇÃO DE CORTE		ESPECIFICAÇÕES DE MATERIAS
	INDICAÇÃO DE FACHADAS		INDICAÇÃO DE EIXOS
	INDICAÇÃO DE PORTAS E JANELAS		INDICAÇÃO DE ELEMENTOS (BANCADAS, PRATELEIRAS, ETC.)

PROJETO PADRÃO - FNDE

GOVERNO FEDERAL
BRASIL
PÁTRIA EDUCADORA

FNDE *Fundo Nacional de Desenvolvimento Educacional* Ministério da Educação

PROPRIETÁRIO:		RA
ENDEREÇO:		
MUNICÍPIO - UF:		
PROPRIETÁRIO:		
RESP. TÉCNICO:	CREA	
AUTOR DO PROJETO:	OU	CREA
DTFO:		

MÓDULO DE EDUCAÇÃO INFANTIL			
PROJETO DE ARQUITETURA			
CORTE		ARQ	
CONSERVAÇÃO	ESCALA	INDICAÇÃO	PRANCHAS
CEEST - Coordenação Geral da Infraestrutura Educacional	R 00	NOVEMBRO/2015	05/12
FORMATO	A18x14(50)		