


FACHADA
ESC. 1:100

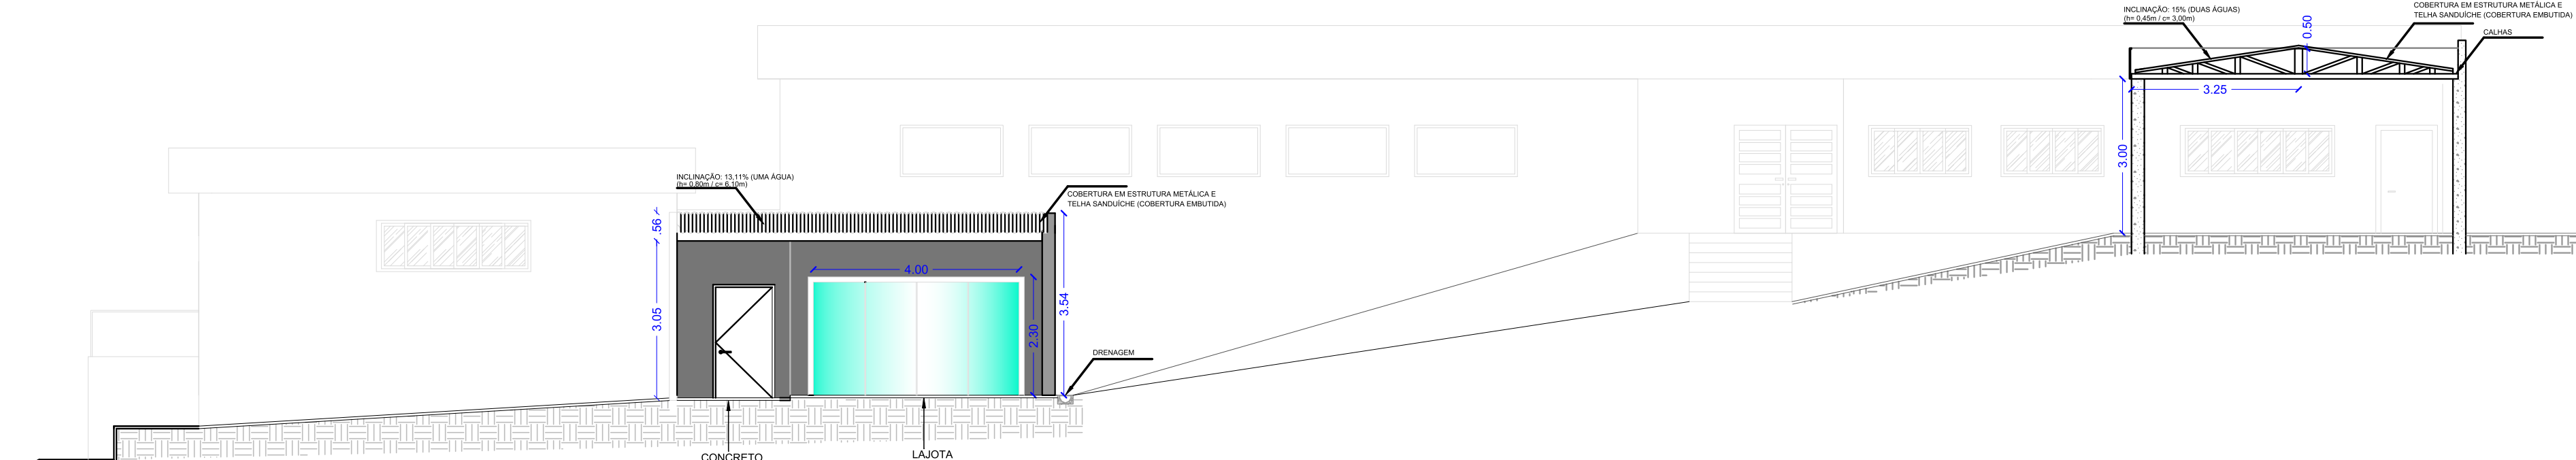


PERSPECTIVA

ÁREA DOS PISOS	
GRANILITE	347,00 m ²
AZULEJO	250,20 m ²




CORTE AA
ESC. 1:100

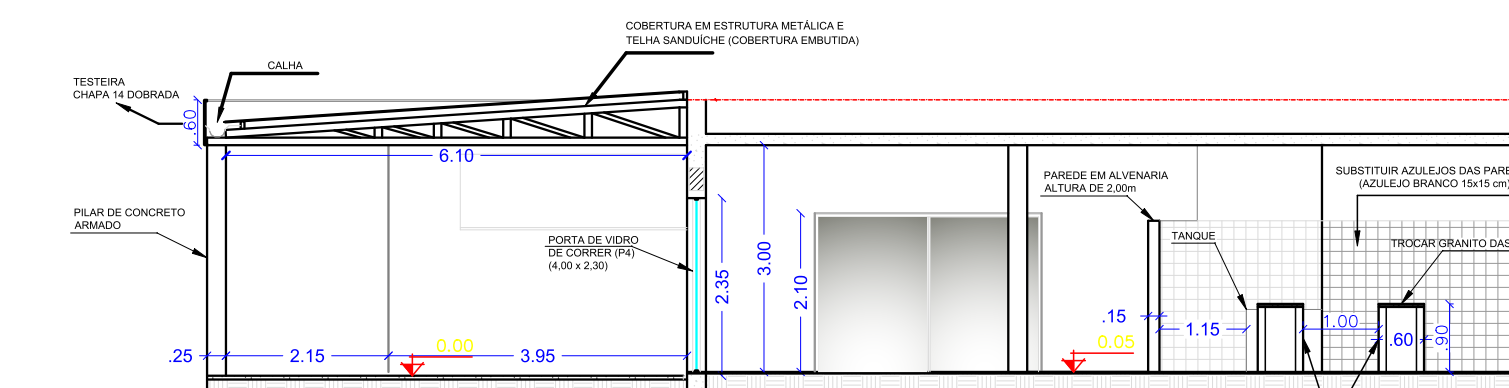


CORTE BB
ESC. 1:100

LEGENDA PISOS EXISTENTES	
	GRANILITE
	AZULEJO BRANCO
	LAJOTAS
	CONCRETO

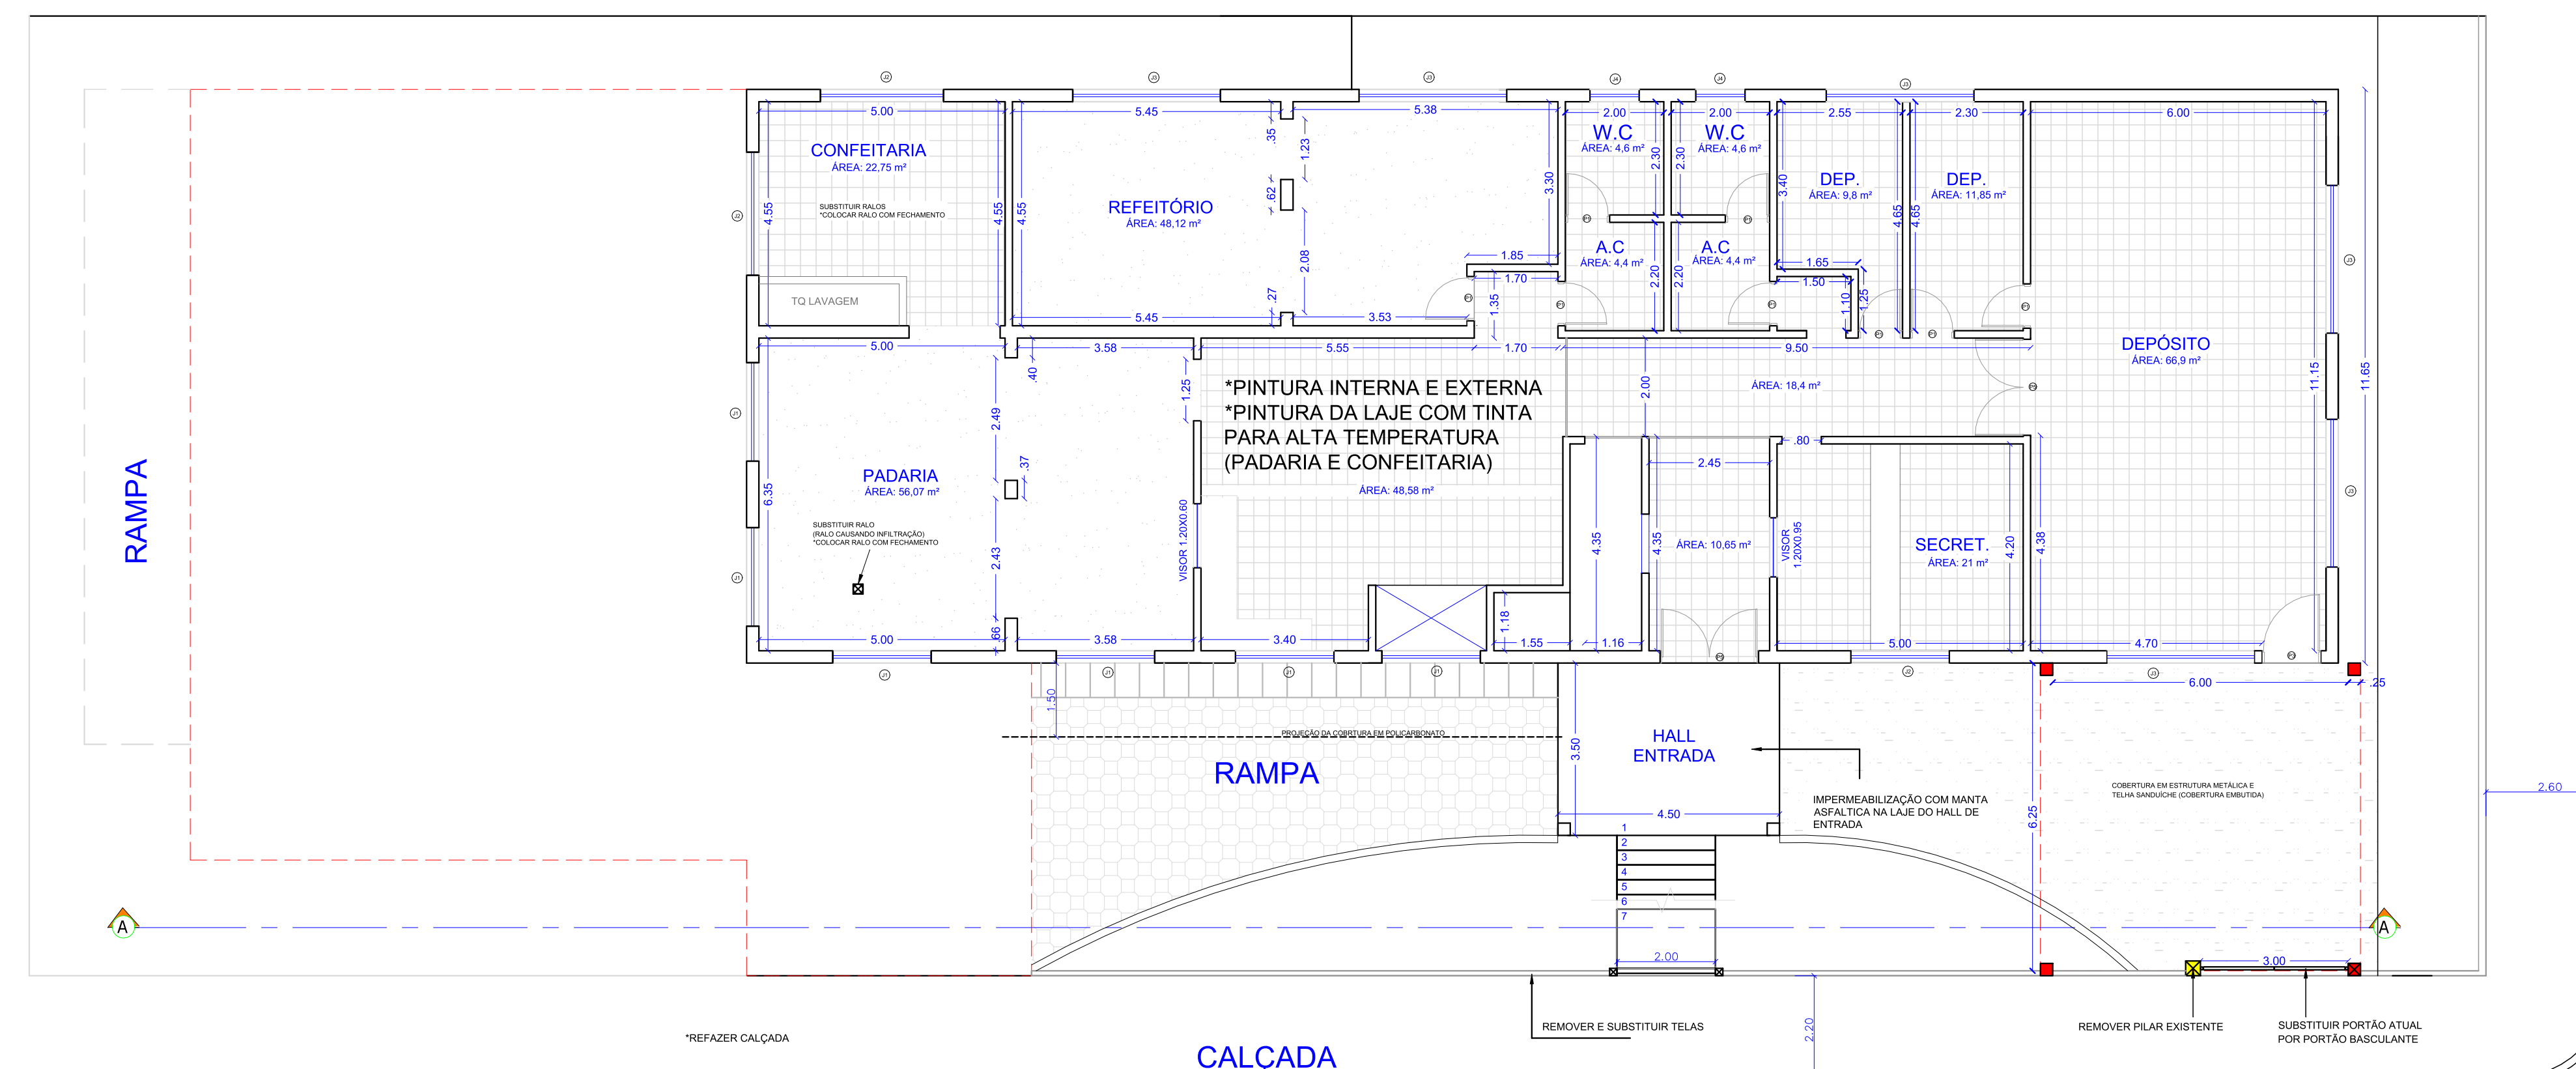

PLANTA BAIXA - PAV. TÉRREO
ESC. 1:100

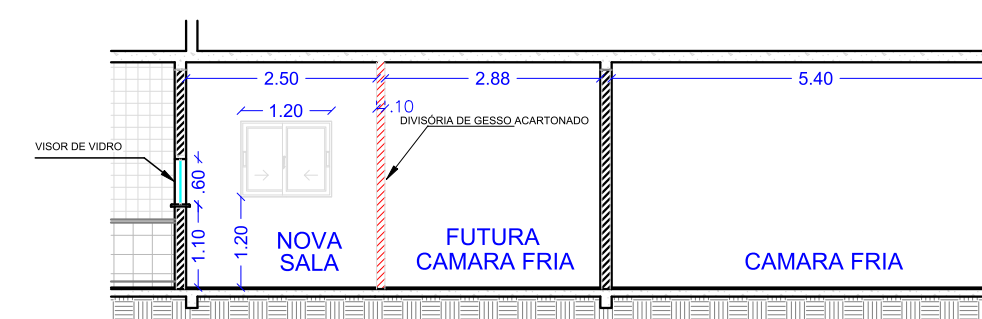


CORTE CC
ESC. 1:100

PORTAS	DIMENSÕES (m)	ESPECIFICAÇÕES
P1	0,80 x 2,10	Porta de alumínio
P2	1,10 x 2,10	Porta frigorífica para camara fria
P3	1,20 x 2,10	Porta de alumínio
P4	4,00 x 2,30	Porta de alumínio com blindex
P5	2,00 x 2,10	Porta metálica com vidro



JANELAS	DIMENSÕES	ESPECIFICAÇÕES
J1	2,00 x 1,00	Caixilho metálico com vidro
J2	2,50 x 1,00	Caixilho metálico com vidro
J3	3,00 x 1,00	Caixilho metálico com vidro
J4	1,00 x 0,80	Caixilho metálico com vidro

ÁREA DO TELHADO EXISTENTE:
- SUPERIOR: 421,65 m²
- INFERIOR: 198,75 m²
TOTAL: 620,4 m²

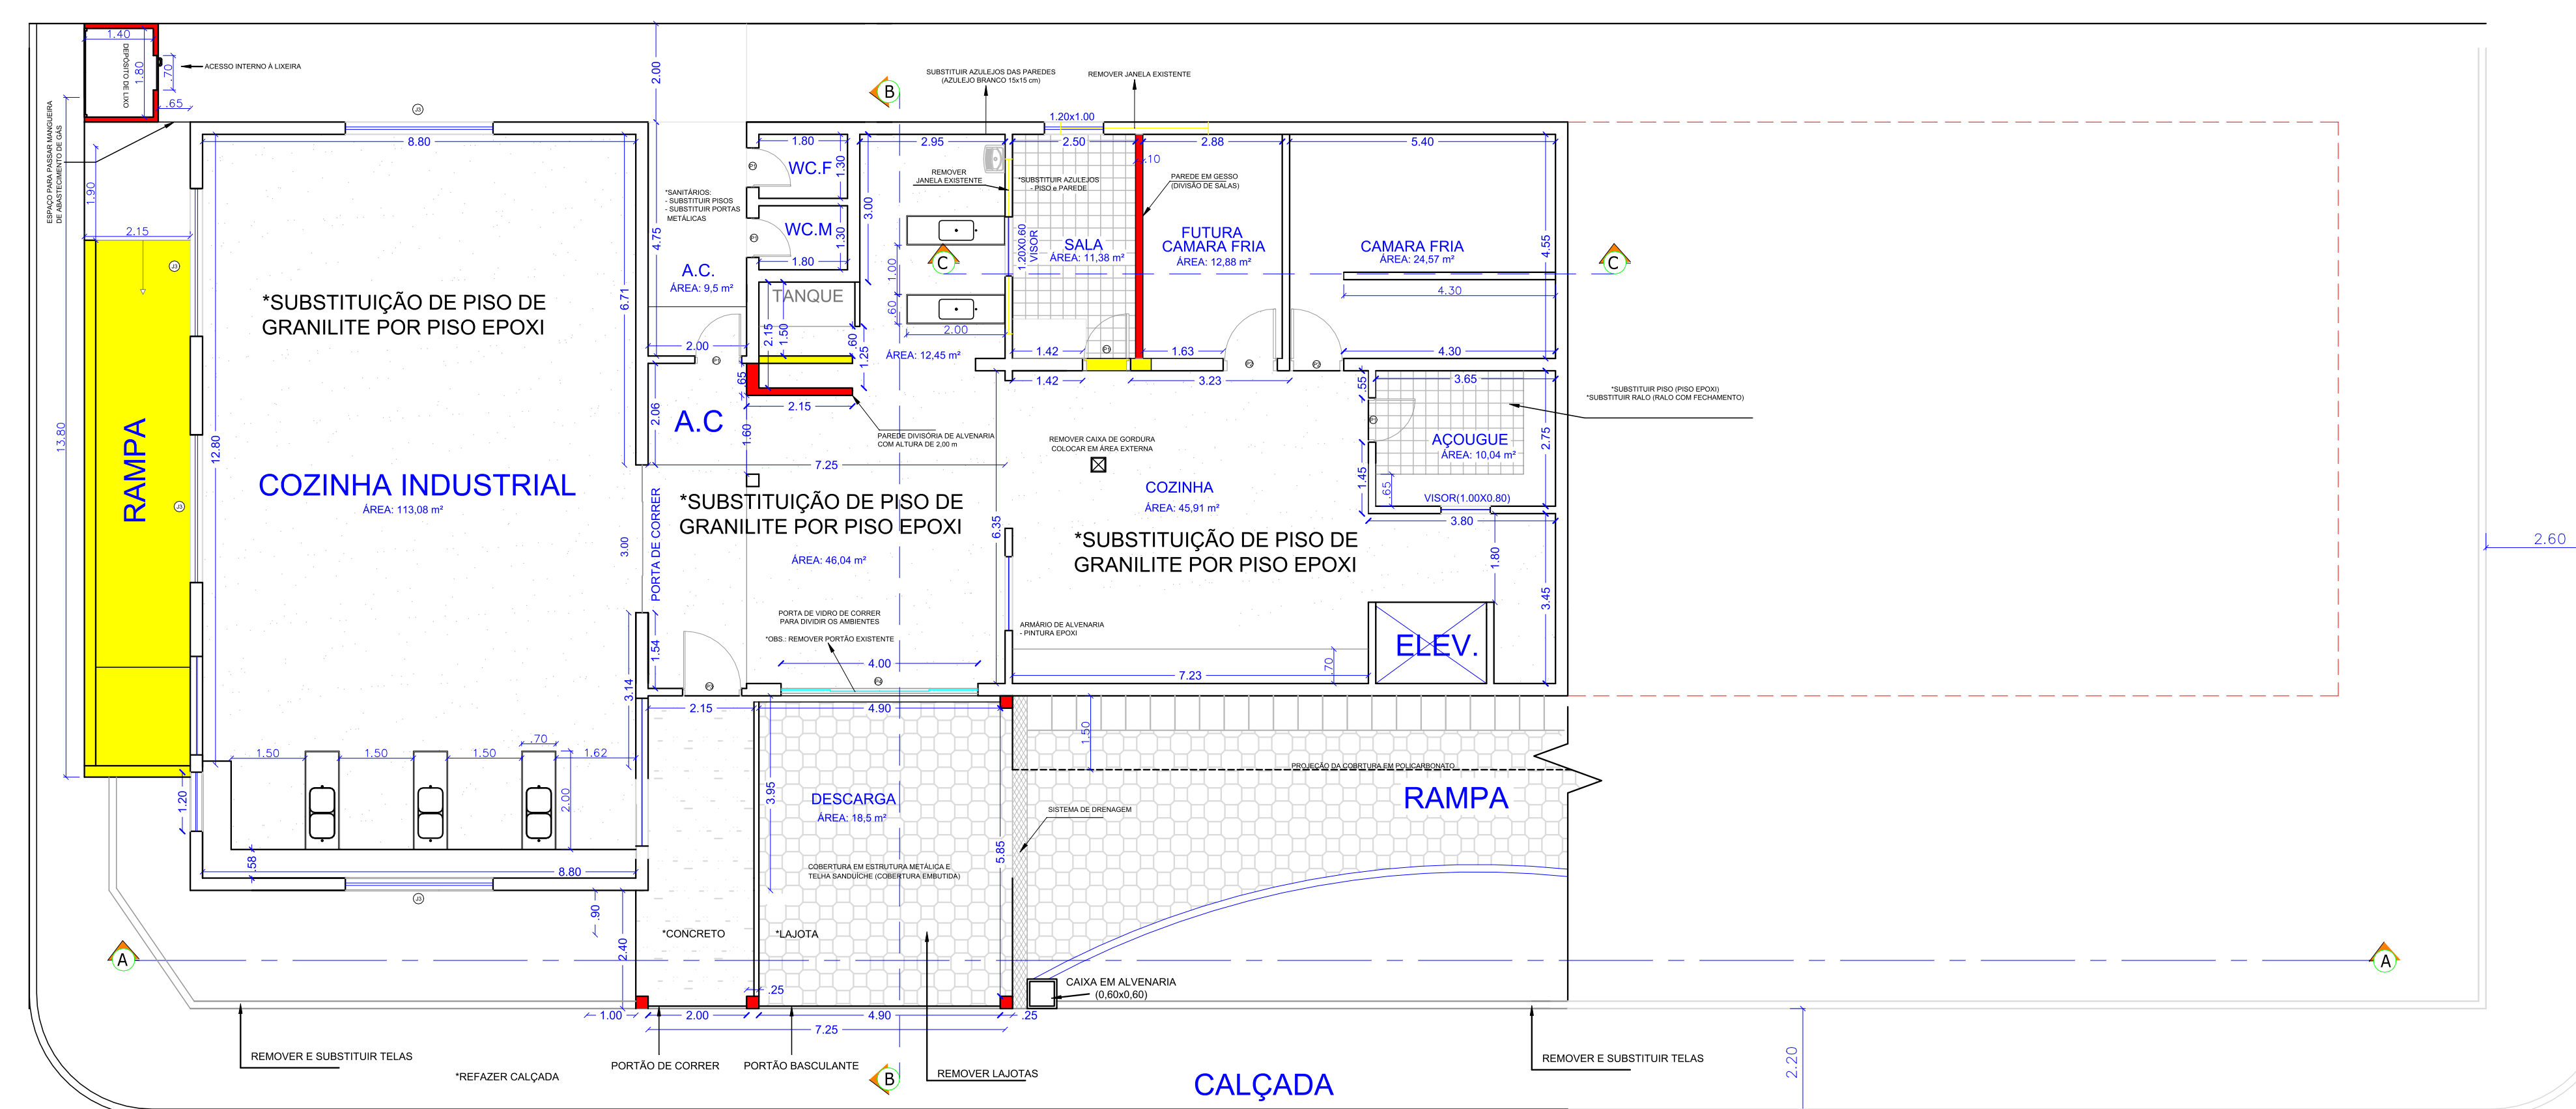

PLANTA BAIXA - SUB-SOLO
ESC. 1:100

LEGENDA CONSTRUÇÃO	
	A ampliar
	Demolir
	Existente

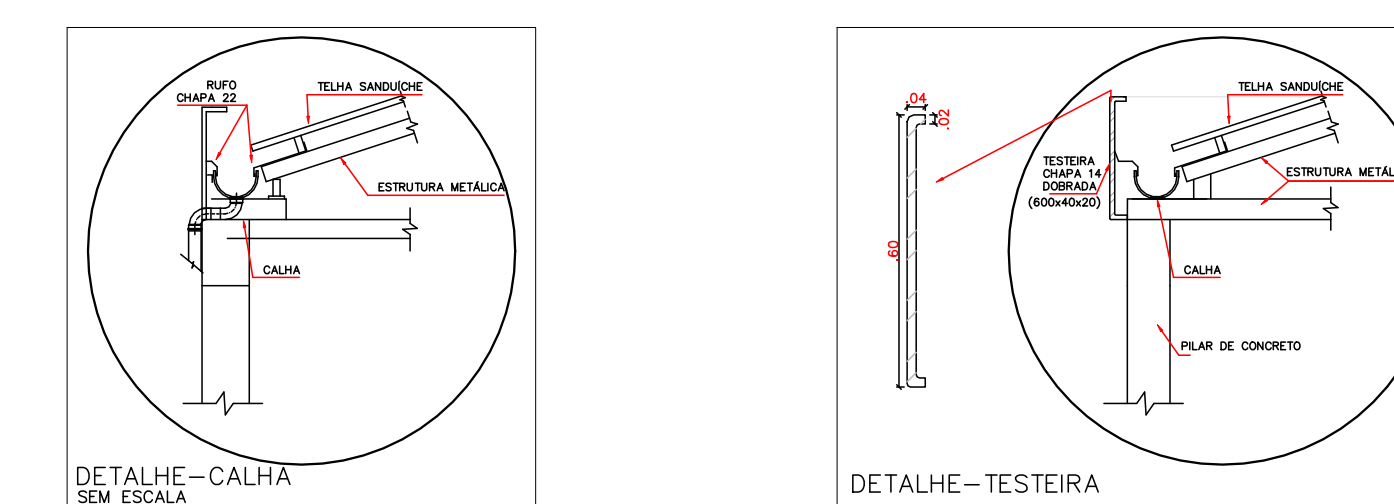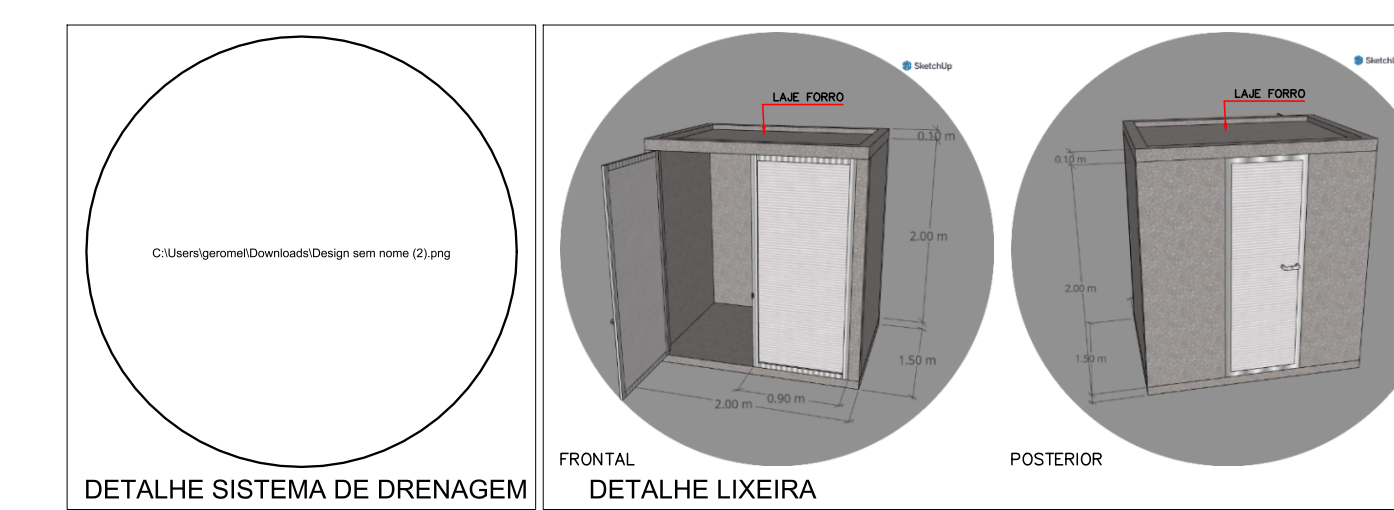

PROJETO COMPLETO		F. ÚNICA																		
OBJETO	AMPLIAÇÃO COZINHA PILOTO																			
PROPRIETÁRIO	PREFEITURA DE MONTE ALTO																			
ENDEREÇO	RUA DOS DIAMANTES Nº 185																			
ESCALA	1/100 1/500 1/20	MONTE ALTO / SP																		
DATA	JANEIRO/ 2022																			
		<p>A APROVAÇÃO DO PRESENTE PROJETO NÃO IMPLICA NO RECONHECIMENTO POR PARTE DA PREFEITURA, DO DIREITO DE PROPRIEDADE DO TERRENO.</p> <p>PROPRIETÁRIO: PREFEITURA MUNICIPAL DE MONTE ALTO CNPJ: 51.816.247/0001-11</p> <p>AUTOR PROJETO: JOÃO PAULO ZERBINATI CREA: 506.926.344-0 ENGENHEIRO CIVIL</p> <p>ART Nº 28027230220105858</p>																		
<p>QUADRO DE ÁREAS M²</p> <table border="1"> <tr> <td>Existente</td> <td>376,65m²</td> </tr> <tr> <td>Térreo</td> <td>376,65m²</td> </tr> <tr> <td>Sub-Solo</td> <td>354,00m²</td> </tr> <tr> <td>Total Existente</td> <td>730,65m²</td> </tr> <tr> <td>Ampliar</td> <td>-</td> </tr> <tr> <td>Térreo</td> <td>-</td> </tr> <tr> <td>Sub-Solo</td> <td>50,4825 m²</td> </tr> <tr> <td>Total a Ampliar</td> <td>50,4825 m²</td> </tr> <tr> <td>Total</td> <td>781,1325m²</td> </tr> </table>		Existente	376,65m ²	Térreo	376,65m ²	Sub-Solo	354,00m ²	Total Existente	730,65m ²	Ampliar	-	Térreo	-	Sub-Solo	50,4825 m ²	Total a Ampliar	50,4825 m ²	Total	781,1325m²	
Existente	376,65m ²																			
Térreo	376,65m ²																			
Sub-Solo	354,00m ²																			
Total Existente	730,65m ²																			
Ampliar	-																			
Térreo	-																			
Sub-Solo	50,4825 m ²																			
Total a Ampliar	50,4825 m ²																			
Total	781,1325m²																			
DESENHO: LUCAS GEROMEL DOMINGUES																				