


FONTE / DADOS DE BASE
 TOPOGRAFIA CDHU
 FRANCISCO LOGATTI FLHO
 CREA-600510807-SP
 ENG° CIVIL
 ART- 28027230211904462
 CDHU
 ENG° FERNANDO AREVALILLO LLATA
 ARQ° ANA MARIA ANTUNES COELHO
 ARQ° LUIZ GUSTAVO DELLA NOCE
 FUNÇÃO
 SUPERINTENDENTE DE PROJETOS
 GERENTE
 GESTOR
 APOIO CDHU
 ARQ° GISELE LÚCIA SILVA ANDRADE MUNHOZ
 GESTÃO


GERENCIADORA
 ARQ° CARLOS ALBERTO EVARISTO DA SILVA
 COORDENAÇÃO
 ARQ. VALÉRIA CARPINELLI
 ESTUDO DE IMPLANTAÇÃO
 PROJETO BASICO TRP
 ARQ. MARICE CLEMENTE CONDE
 CAU A 16683-9
 AUTOR DO PROJETO
 AGR - MARCO AURELIO MENECHINI
 TRT 04398276807
 COAUTOR DO PROJETO

——— PERFIL TERRENO NATURAL
 - - - - PERFIL LINHA DE LIMPEZA
 ——— PERFIL SUPERFICIE DE PROJETO

SEÇÃO 1

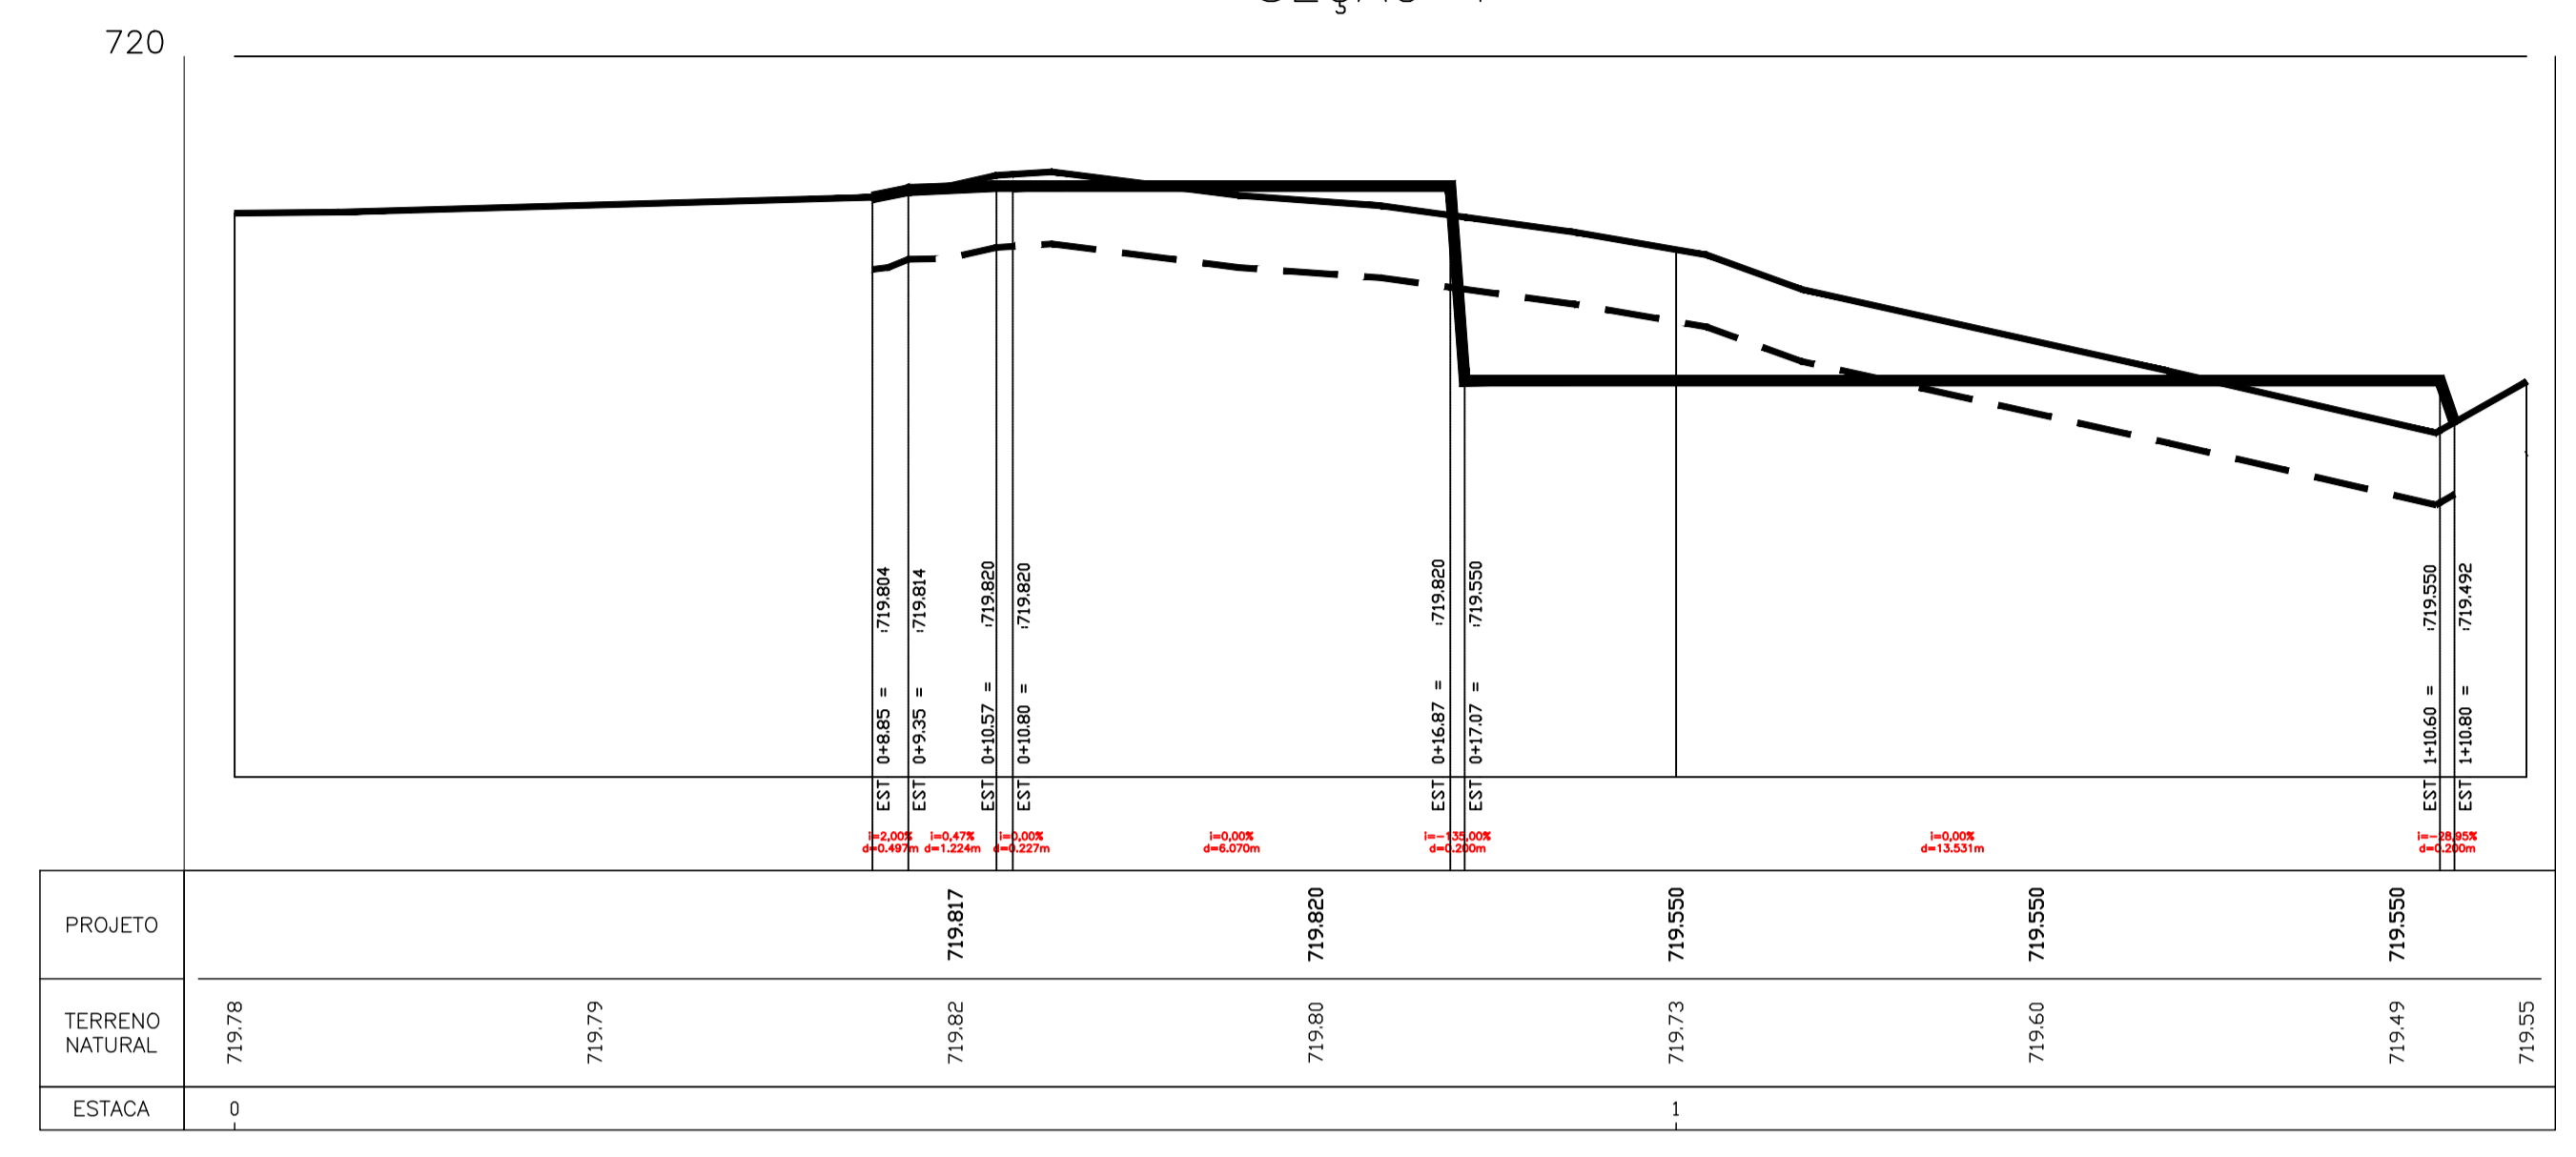

SEÇÃO 2

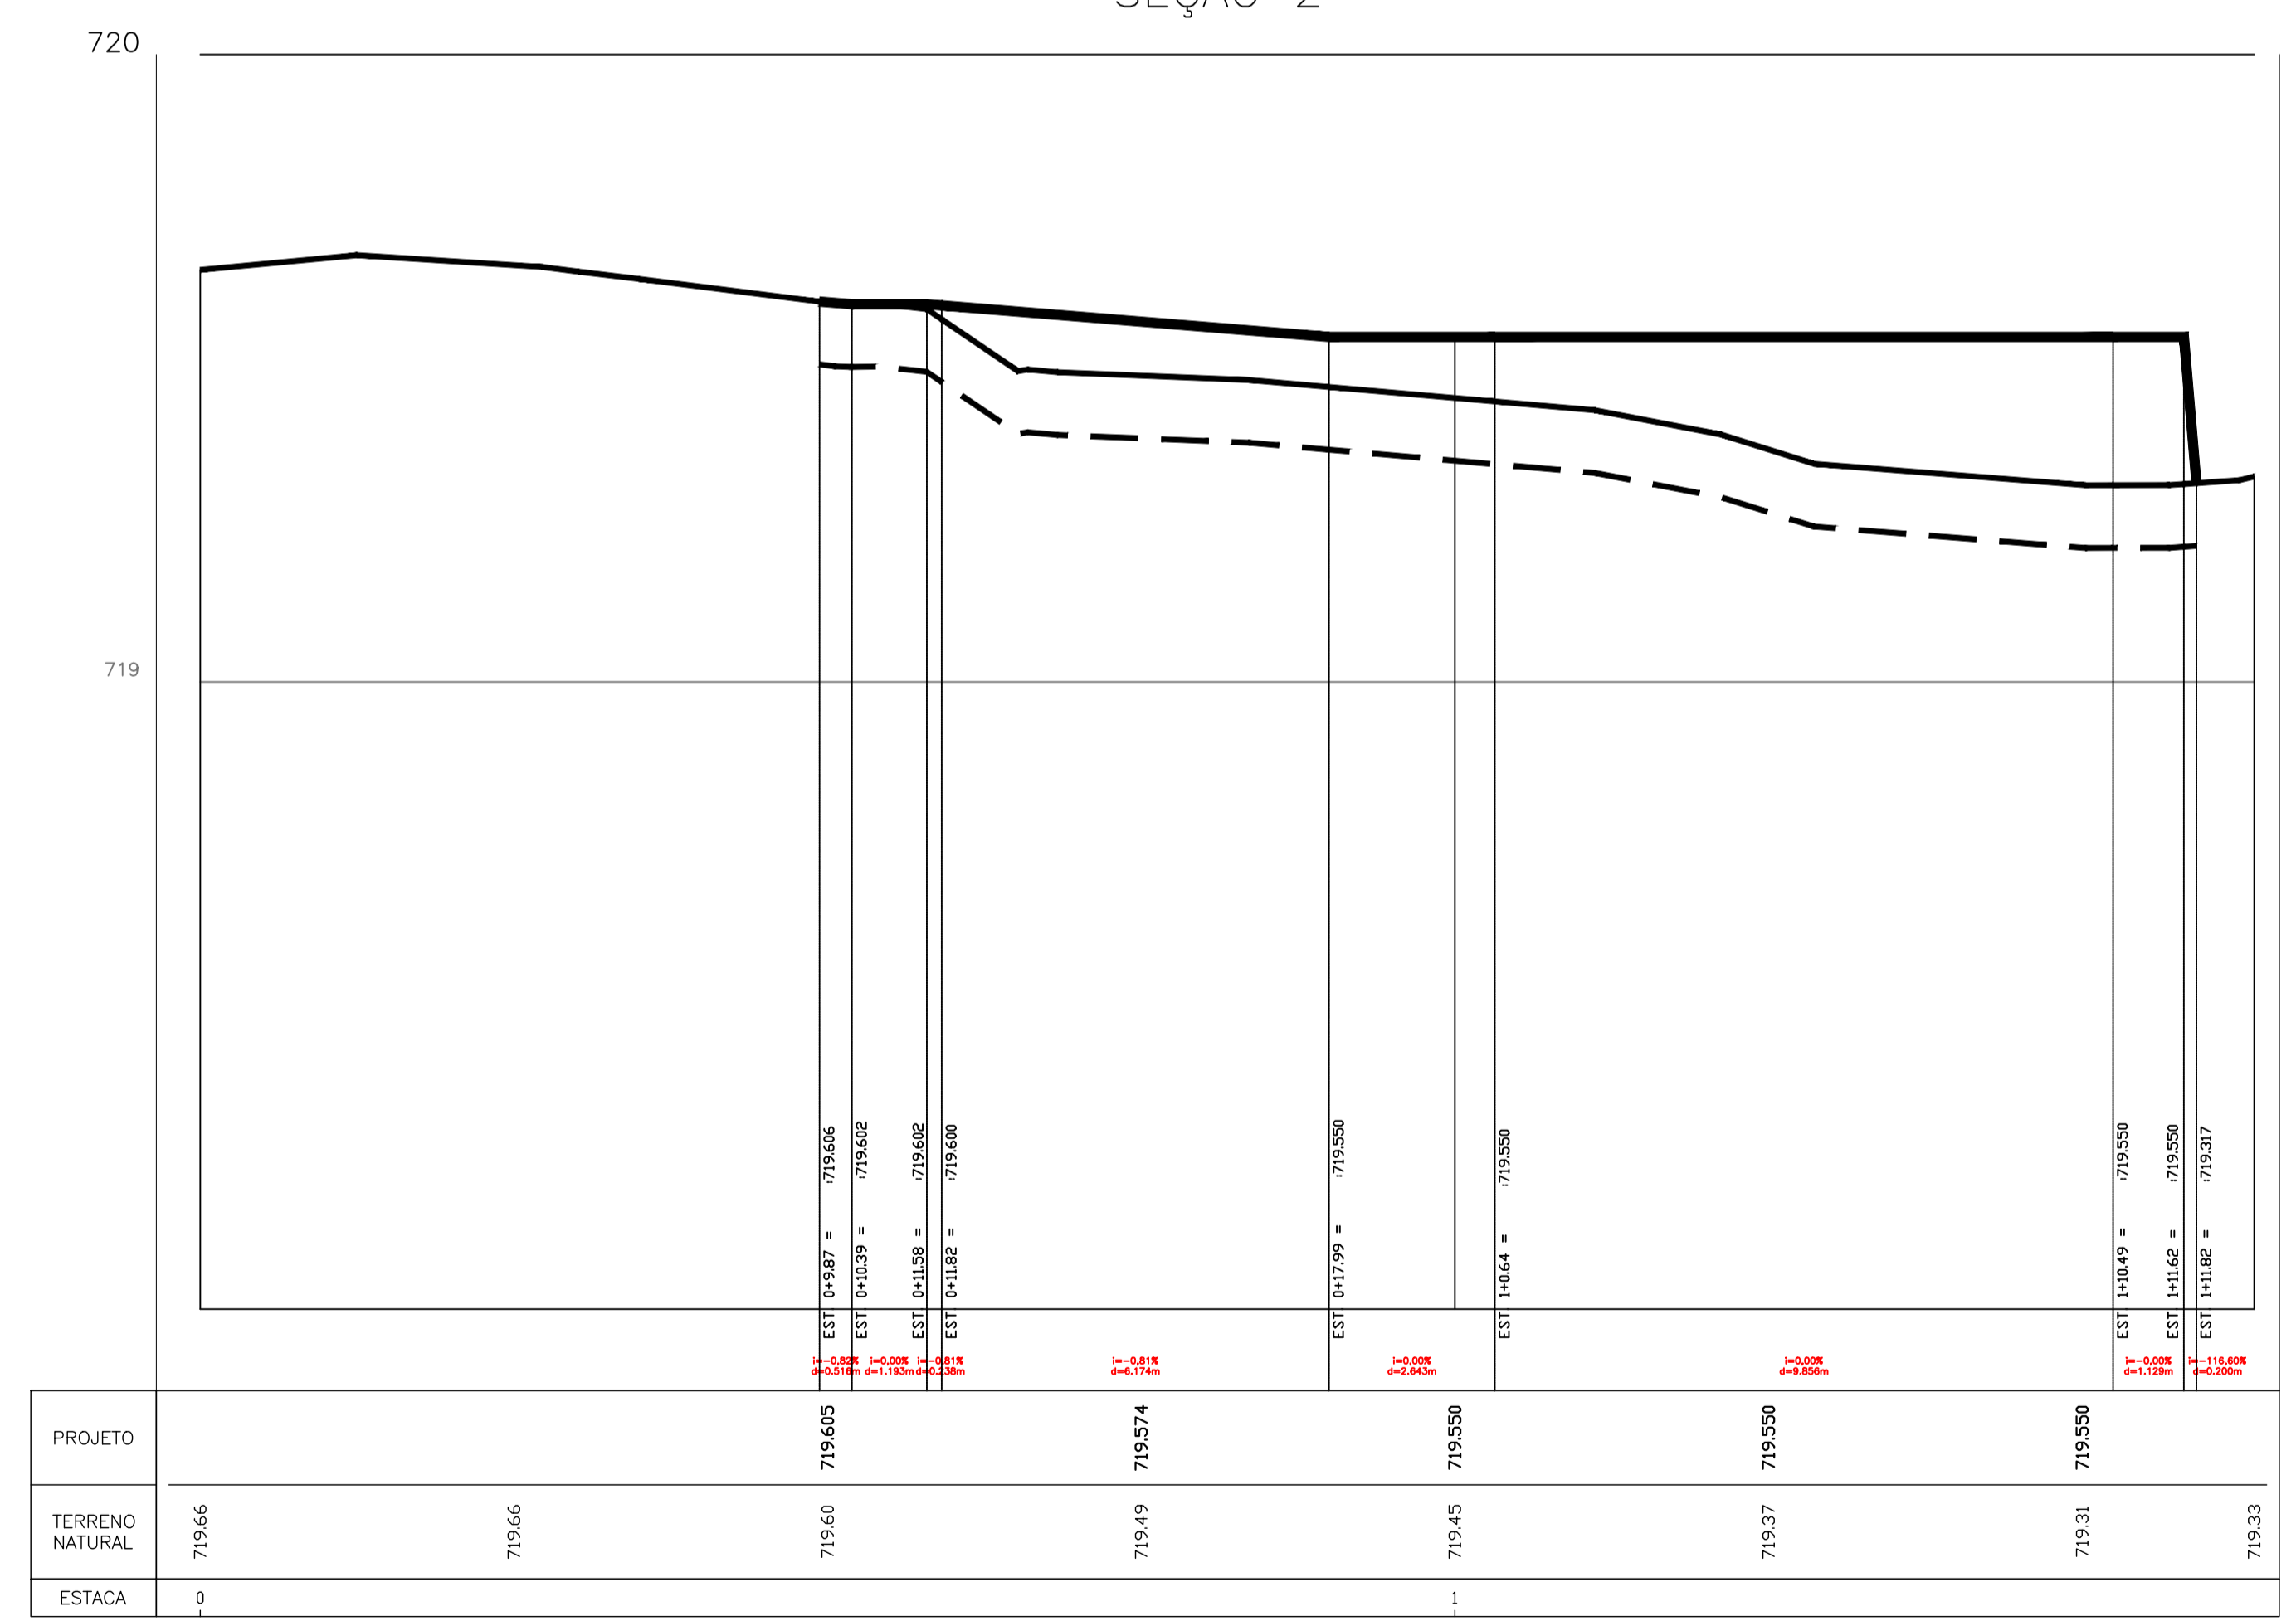

Revisões (discriminação)	N°	Data	Rubrica

REF. PLANIM: COORDENADAS TOPOGRÁFICAS-ORIGEM:
 L2 -P.P.P. (POSICIONAMENTO POR PONTO PRECISO)
 N=7.648.556,8470 E=757.757,6830 UTM - SIRGAS 2000
 REF. ALTIM: R.N.(G.P.S.) COM COTA 719,530, LOCALIZADA NA GUIA DA
 RUA ALCIR ZANDER ROSSI, NO VERTICE L2

CDHU Companhia de Desenvolvimento Habitacional e Urbano
 Rua Boa Vista,170 - São Paulo - Tel.2505.2000 - CNPJ 47.865.597/0001-09

CONTRATO
SDR - Secretaria do Desenvolvimento Regional

PROJETO
**QUALIDADE SAÚDE
 MONTE ALTO - DEMANDA 18.990**

ENDEREÇO / MUNICÍPIO
**RUA ALCIR ZANDER ROSSI,
 MONTE ALTO - SP**

DISCIPLINA | ÁREA | FOLHA
TERRAPLENAGEM | TRP | 03/06

ASSUNTO
**SEÇÃO 01
 SEÇÃO 02**

ESCALA GRÁFICA | ESCALA NOMINAL | DATA
 0 1 2 3 (m) | H=1:100 V=1:10 | MAR/2022

ASSINATURAS
 PROPRIETÁRIO | CNPJ/MF
 PM do Município de Monte Alto | 51.816.247/0001-11
 c.r.e.a.
 pref.
 a.r.t.
 c.r.e.a.
 pref.
 a.r.t.

CÓDIGO CDHU
 EMPREENDIMENTO
 Projeto | Região | Município | Versão | Etapa do Projeto
0 | 3 | 0 | 2 | 2 | 0 | 6 | 6 | 3 | 0 | E | P