



SEÇÃO 3

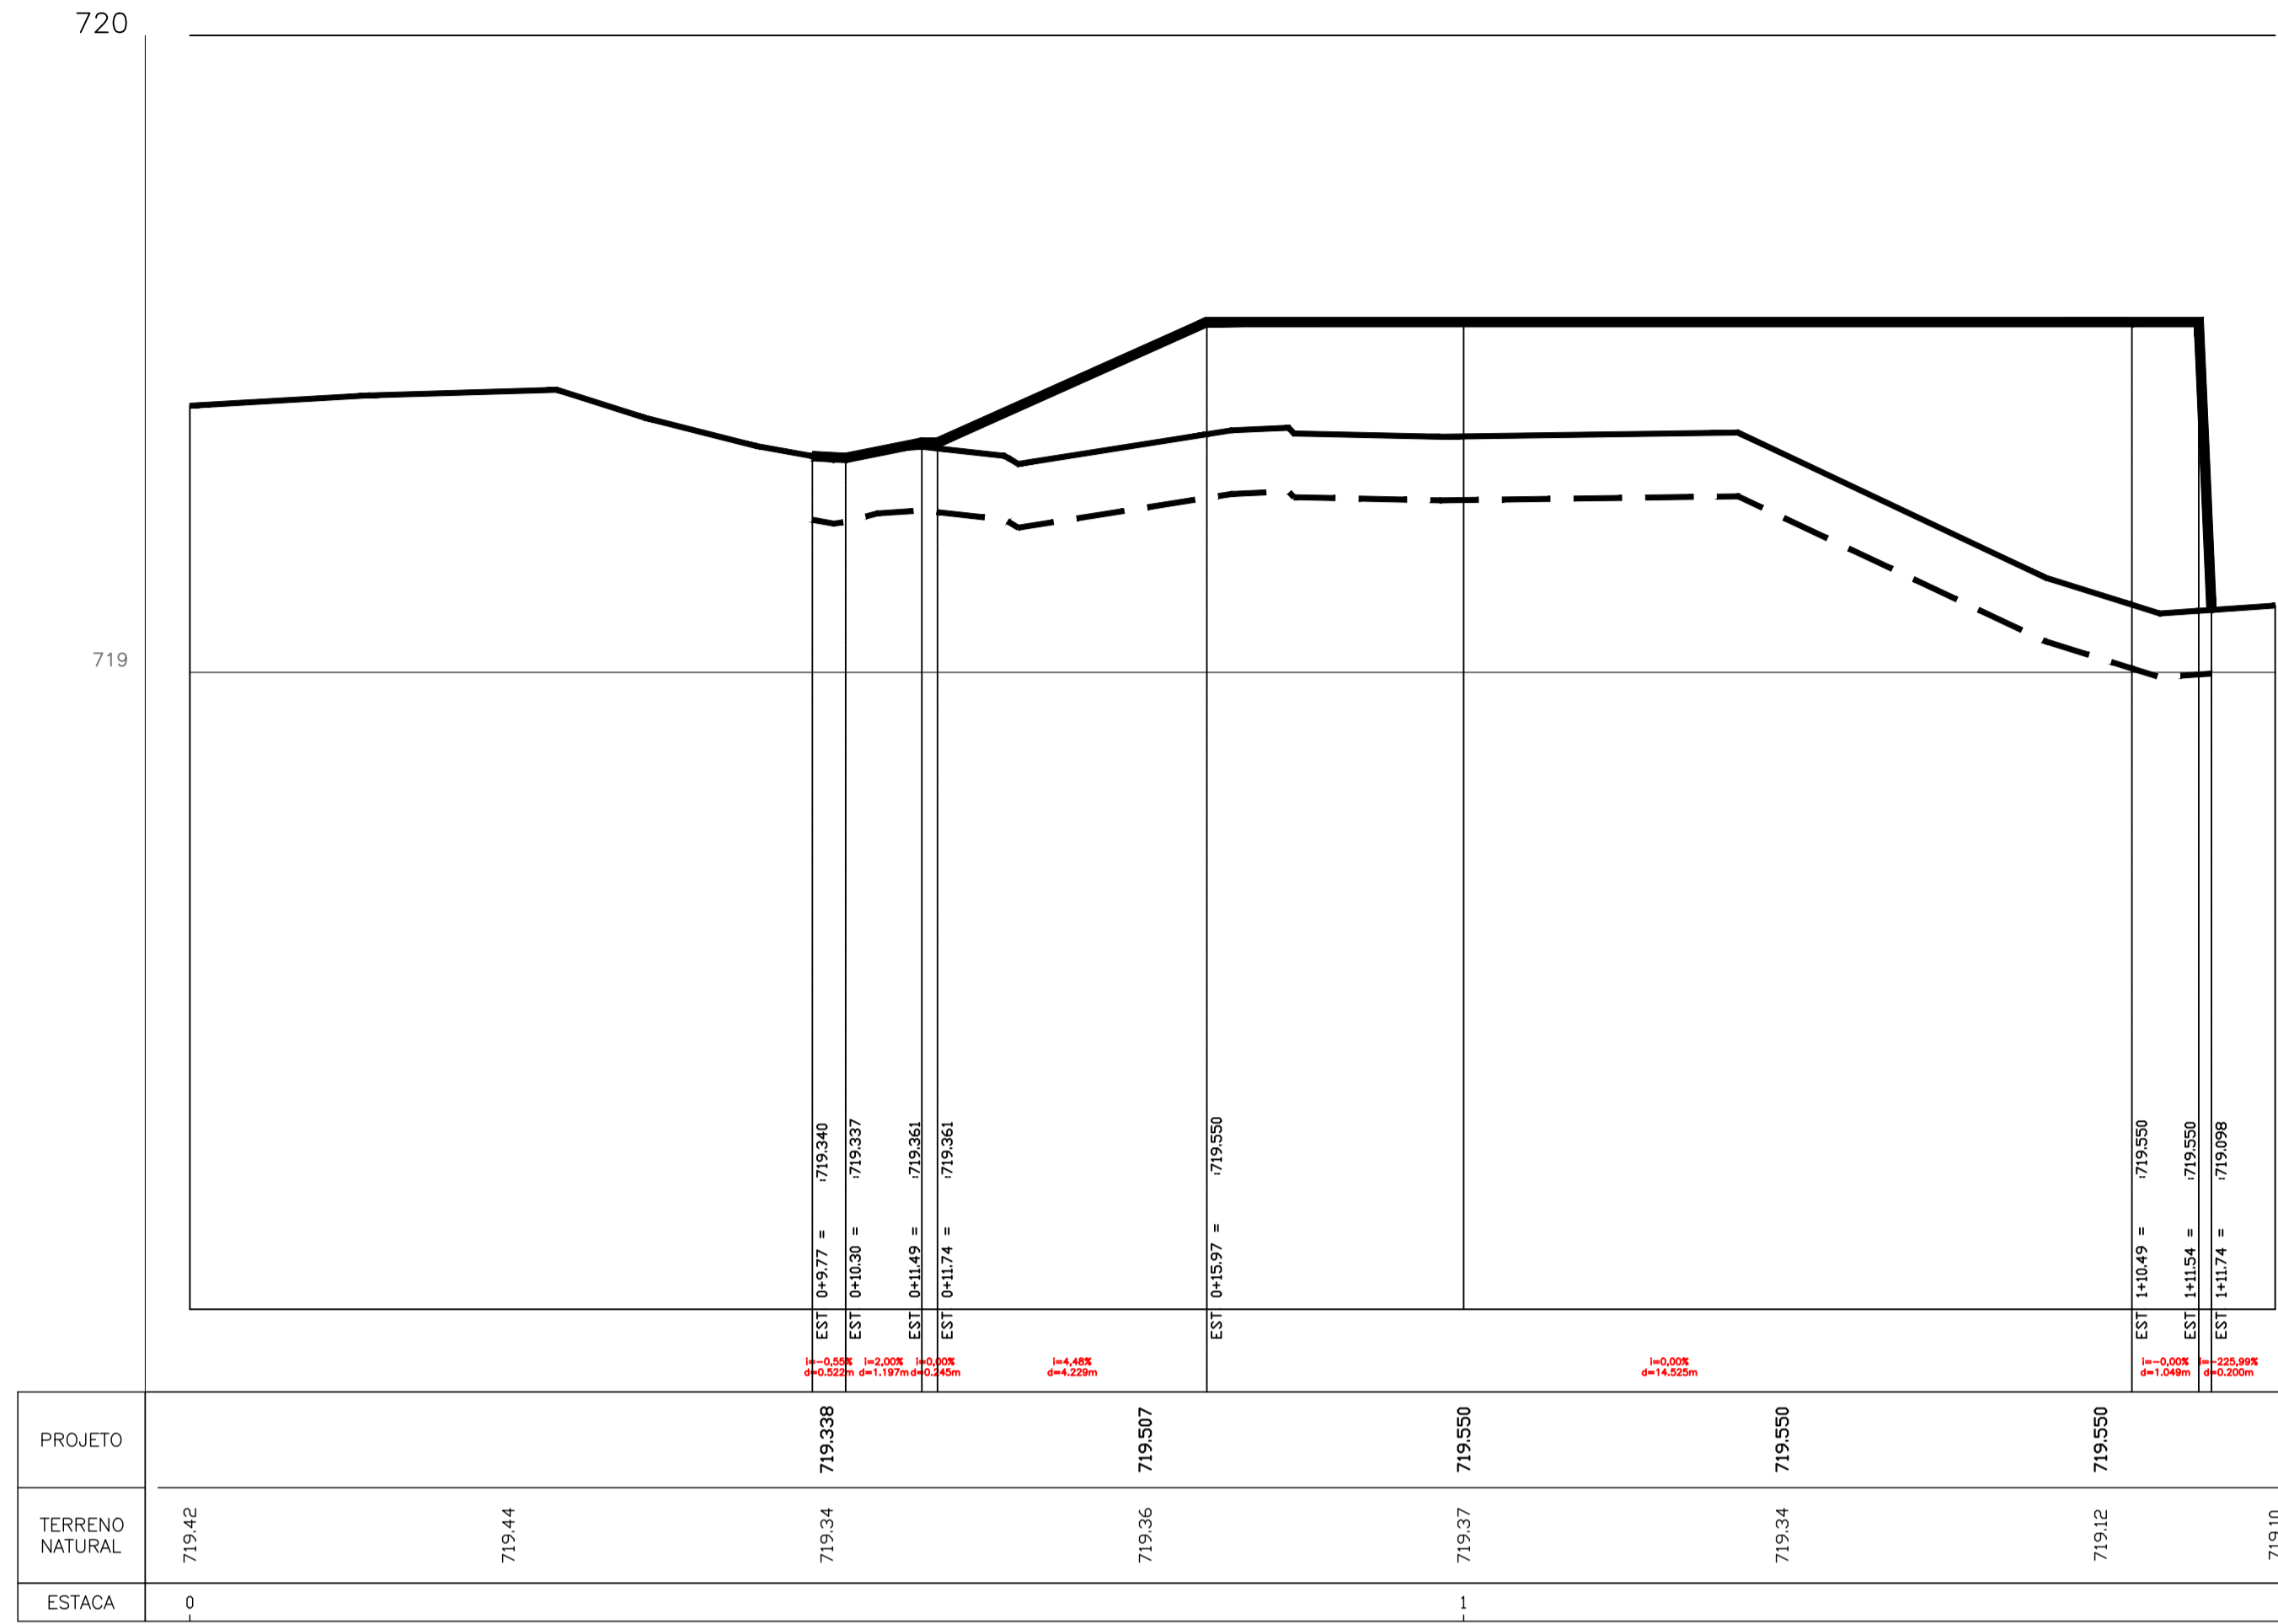

SEÇÃO 4

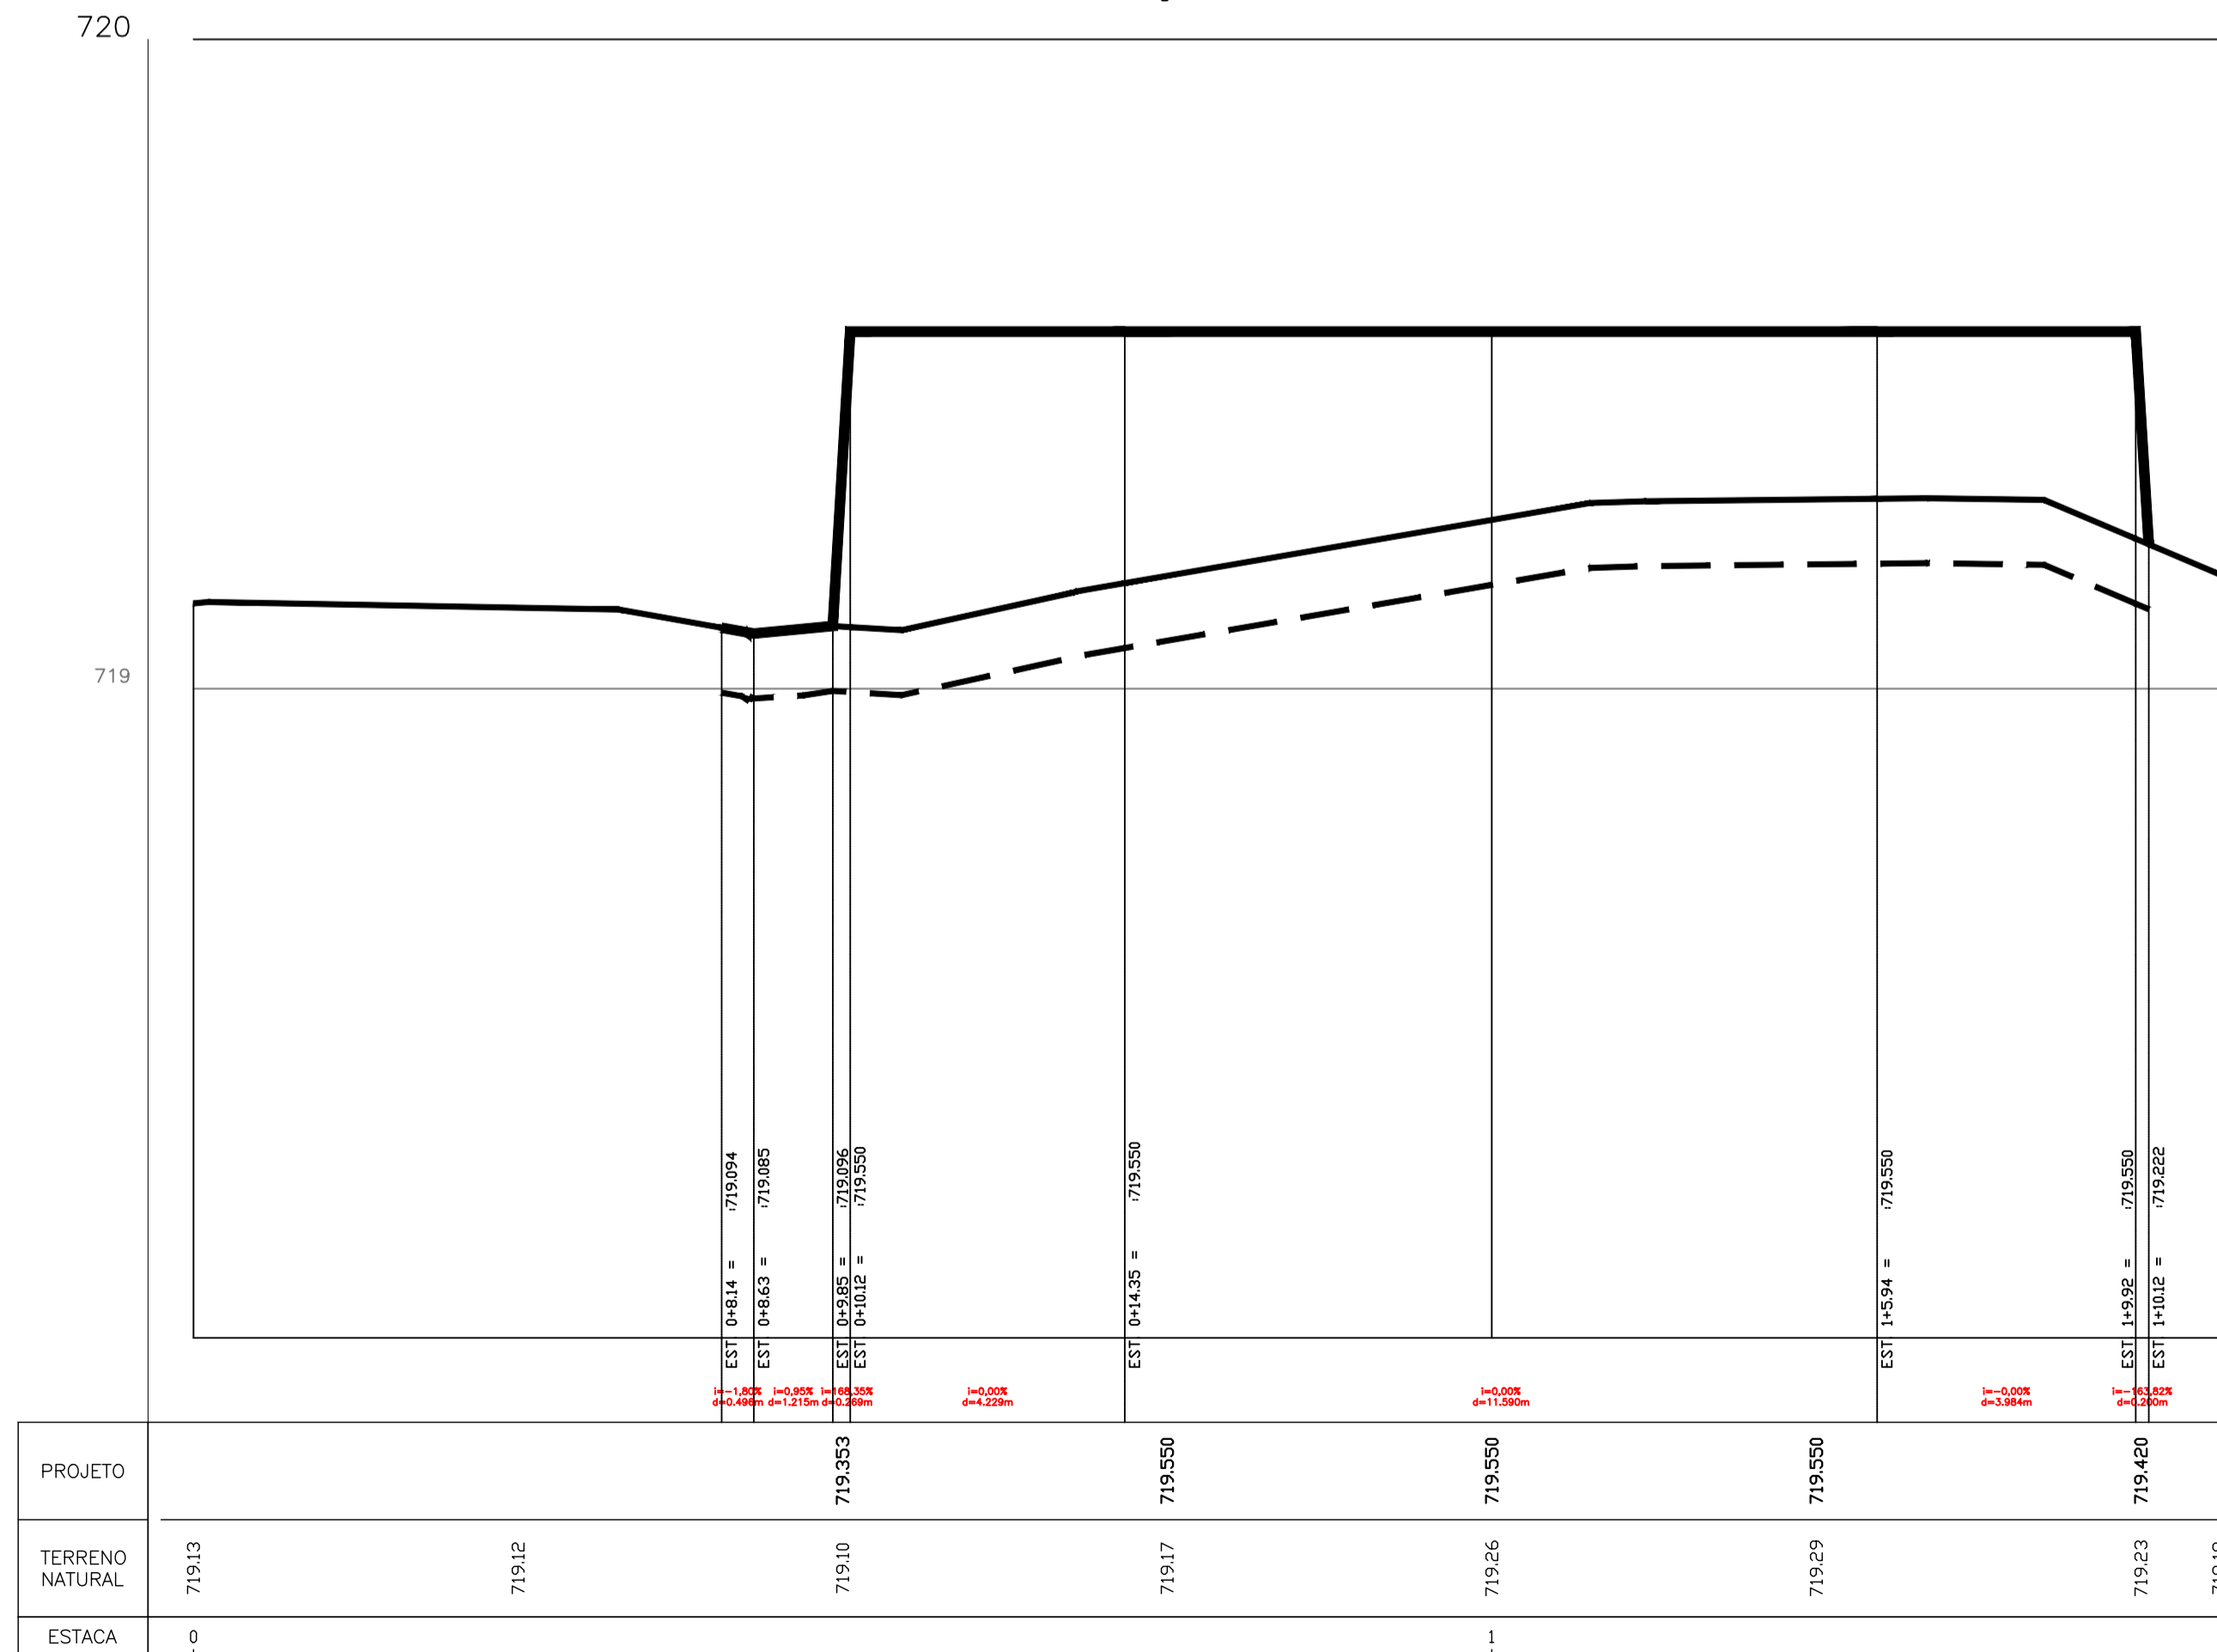

FONTE / DADOS DE BASE

TOPOGRAFIA CDHU
FRANCISCO LOGATTI FLHO
CREA-600510807-SP

ENG° CIVIL
ART- 28027230211904462

CDHU	FUNÇÃO
ENG° FERNANDO AREVALILLO LLATA	SUPERINTENDENTE DE PROJETOS
ARQ° ANA MARIA ANTUNES COELHO	GERENTE
ARQ° LUIZ GUSTAVO DELLA NOCE	GESTOR

APOIO CDHU

ARQ° GISELE LÚCIA SILVA ANDRADE MUNHOZ	GESTÃO
--	--------

GERENCIADORA

ARQ° CARLOS ALBERTO EVARISTO DA SILVA	COORDENAÇÃO
---------------------------------------	-------------

ARQ. VALÉRIA CARPINELLI ESTUDO DE IMPLANTAÇÃO

PROJETO BASICO TRP

ARQ. MARICE CLEMENTE CONDE	AUTOR DO PROJETO
CAU A 16683-9	

AGR - MARCO AURELIO MENECHINI
TRT 04398276807 COAUTOR DO PROJETO

— PERFIL TERRENO NATURAL
- - - PERFIL LINHA DE LIMPEZA
— PERFIL SUPERFICIE DE PROJETO

Revisões (discriminação)	N°	Data	Rubrica

REF. PLANIM: COORDENADAS TOPOGRÁFICAS-ORIGEM:
L2 -P.P.P. (POSICIONAMENTO POR PONTO PRECISO)
N=7.648.556,8470 E=757.757,6830 UTM - SIRGAS 2000
REF. ALTIM: R.N.(G.P.S.) COM COTA 719,530, LOCALIZADA NA GUIA DA RUA ALCIR ZANDER ROSSI, NO VERTICE L2



Rua Boa Vista,170 - São Paulo - Tel.2505.2000 - CNPJ 47.865.597/0001-09

CONTRATO
SDR - Secretaria do Desenvolvimento Regional

PROJETO
QUALVIDA SAÚDE
MONTE ALTO - DEMANDA 18.990

ENDEREÇO / MUNICÍPIO
RUA ALCIR ZANDER ROSSI,
MONTE ALTO - SP

DISCIPLINA | ÁREA | FOLHA
TERRAPLENAGEM | TRP | 04/06

ASSUNTO
SEÇÃO 03
SEÇÃO 04

ESCALA GRÁFICA | ESCALA NOMINAL | DATA
0 1 2 3 (m) | H=1:100
V=1:10 | MAR/2022

ASSINATURAS
PROPRIETÁRIO | CNPJ/MF
PM do Município de Monte Alto | 51.816.247/0001-11

c.r.e.a.

pref.

a.r.t.

c.r.e.a.

pref.

a.r.t.