MURO DE ARRIMO DIVISA

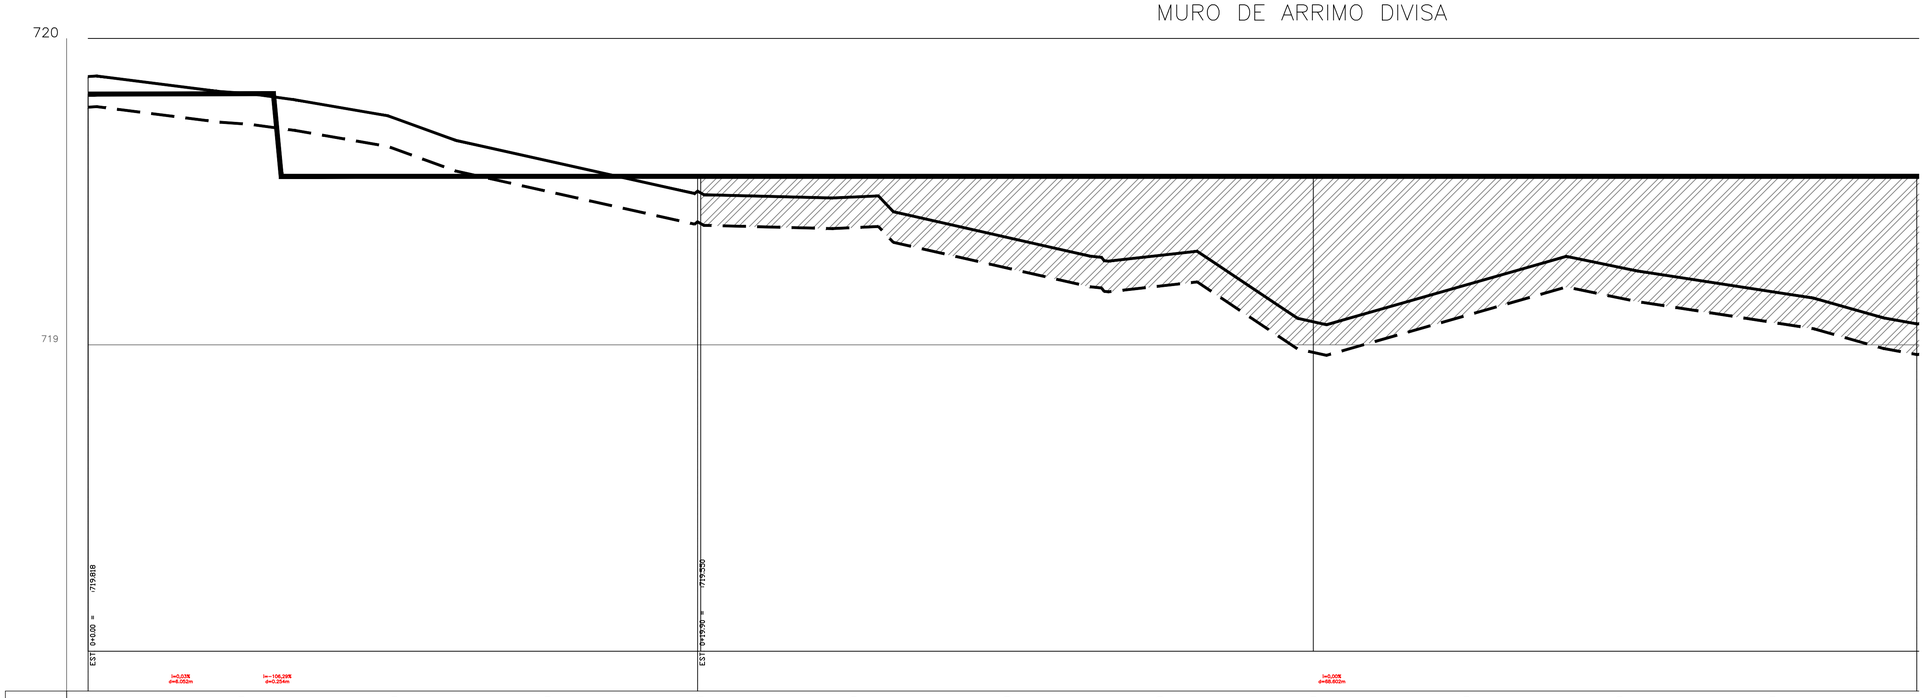

PROJETO	719.818	719.820	719.550	719.550	719.550	719.550	719.550	719.550	719.550	719.550	719.550	719.550
TERRENO NATURAL	719.88	719.82	719.74	719.60	719.50	719.48	719.35	719.29	719.08	719.20	719.25	719.17
ESTACA	0				1				2			

MURO DE ARRIMO DIVISA

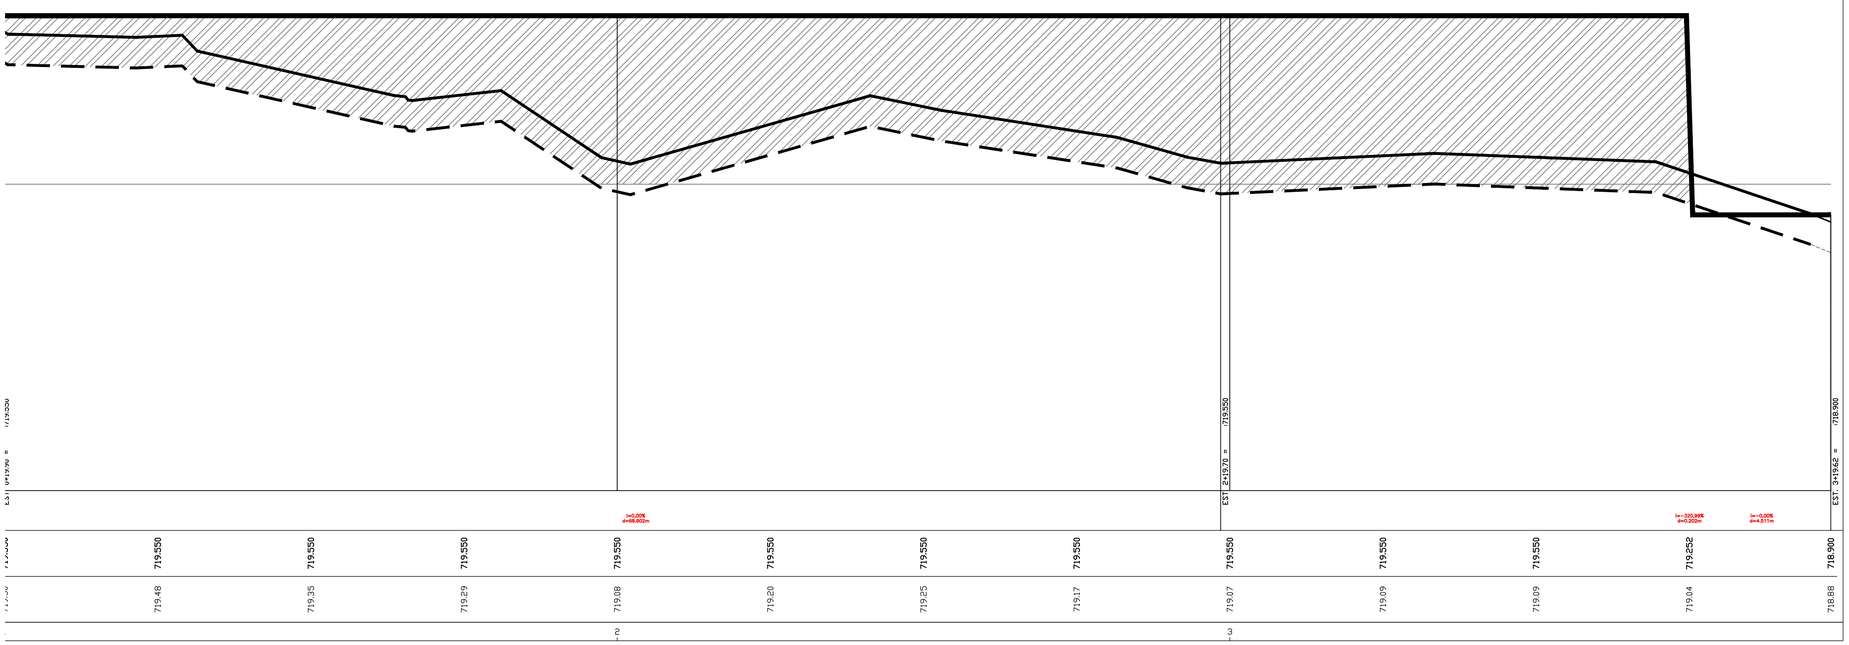

PROJETO	719.550	719.550	719.550	719.550	719.550	719.550	719.550	719.550	719.550	719.252	718.900
TERRENO NATURAL	719.48	719.35	719.29	719.08	719.20	719.25	719.17	719.07	719.09	719.09	719.04	718.88
ESTACA				2				3				

FONTE / DADOS DE BASE

TOPOGRAFIA CDHU
FRANCISCO LOGATTI FLHO — ENG° CIVIL
CREA-600510807-SP — ART- 2802723021190446 2

CDHU	FUNÇÃO
ENG° FERNANDO AREVALILLO LLATA	SUPERINTENDENTE DE PROJETOS
ARQ° ANA MARIA ANTUNES COELHO	GERENTE
ARQ° LUIZ GUSTAVO DELLA NOCE	GESTOR

APOIO CDHU
ARQ° GISELE LÚCIA SILVA ANDRADE MUNHOZ — GESTÃO

GERENCIADORA
ARQ° CARLOS ALBERTO EVARISTO DA SILVA — COORDENAÇÃO
ARQ. VALÉRIA CARPINELLI — ESTUDO DE IMPLANTAÇÃO

PROJETO BASICO TRP
ARQ. MARICE CLEMENTE CONDE
CAU A 16683-9 — AUTOR DO PROJETO
AGR - MARCO AURELIO MENEGHINI
TRT 04398276807 — COAUTOR DO PROJETO

PERFIL TERRENO NATURAL
PERFIL LINHA DE LIMPEZA
PERFIL SUPERFICIE DE PROJETO

Revisões (discriminação)	Nº	Data	Rubrica

REF. PLANIM: COORDENADAS TOPOGRÁFICAS-ORIGEM:
L2 -P.P.P. (POSICIONAMENTO POR PONTO PRECISO)
N=7.648.556,8470 E=757.757,6830 UTM - SIRGAS 2000
REF. ALTIM: R.N.(G.P.S.) COM COTA 719,530, LOCALIZADA NA GUIA DA RUA ALCIR ZANDER ROSSI, NO VÉRTICE L2

CDHU Companhia de Desenvolvimento Habitacional e Urbano
Rua Boa Vista,170 . São Paulo . Tel.2505.2000 . CNPJ 47.865.597/0001-09

CONTRATO
SDR - Secretaria do Desenvolvimento Regional

PROJETO
QUALIVIDA SAÚDE
MONTE ALTO - DEMANDA 18.990

ENDEREÇO / MUNICÍPIO
RUA ALCIR ZANDER ROSSI,
MONTE ALTO - SP

DISCIPLINA: TERRAPLENAGEM | ÁREA: TRP | FOLHA: 06/06

ASSUNTO
M.A.DIVISA

ESCALA GRÁFICA 0 1 2 3 (m) | ESCALA NOMINAL H=1:100 V=1:10 | DATA MAR/2022

ASSINATURAS

PROPRIETÁRIO	CNPJ/MF
PM do Município de Monte Alto	51.816.247/0001-11
	c.r.e.a.
	pref.
	a.r.t.
	c.r.e.a.
	pref.
	a.r.t.

CÓDIGO CDHU EMPREENDIMENTO

Projeto					Região		Município		Versão	Etapa do Projeto	
0	3	0	2	2	0	6	6	3	0	E	P