


MAPA DA CIDADE DE LOCALIZAÇÃO

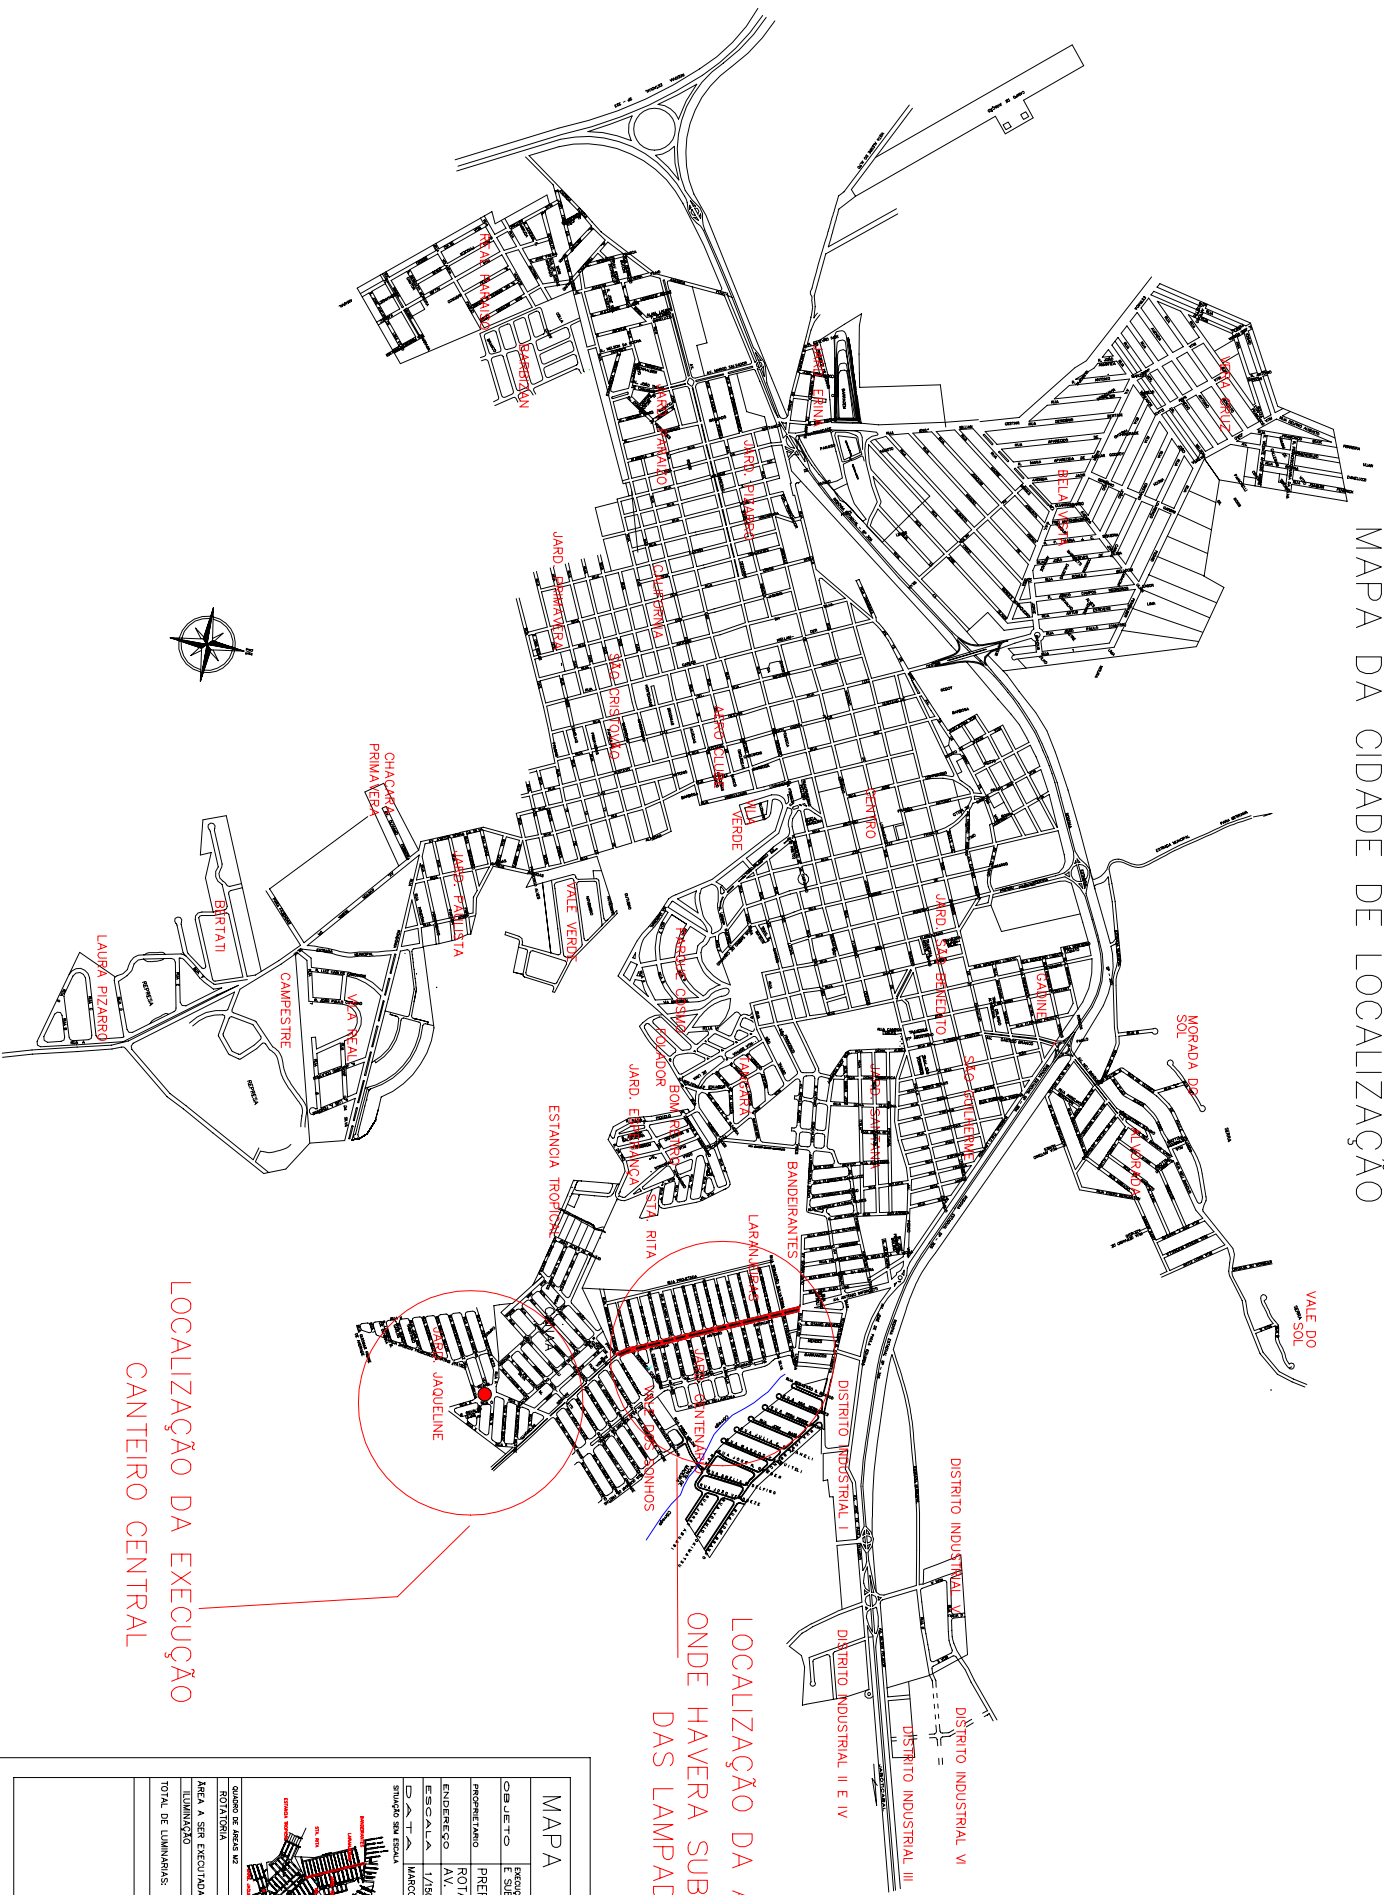

LOCALIZAÇÃO DA EXECUÇÃO
CANTEIRO CENTRAL

LOCALIZAÇÃO DA AVENIDA
ONDE HAVERÁ SUBSTITUIÇÃO
DAS LAMPADAS

MAPA LOCALIZAÇÃO	
OBJETO	EXECUÇÃO DE CANTEIRO CENTRAL, PLANO DE MANUTENÇÃO E SUBSTITUIÇÃO DE LUMINÁRIAS EXISTENTES
PROGEM/EMP	PREFEITURA DE MONTE ALTO
ENDEREÇO	ROTATÓRIA NO JARDIM JAQUELINE E AV. ANTONIO INFORCATTI
ESCALA	1/150, 1/500, MONTE ALTO / SP
DATA	MARÇO DE 2022
PROJETA	JANIEL SIMELE OBR. 206.247-0 ENGENHEIRO CIVIL
PROJETADO	PREFEITURA MUNICIPAL DE MONTE ALTO CNPJ 5186247/000-11
CLIENTE	PREFEITURA MUNICIPAL DE MONTE ALTO
PROPOSTA	2022.02.0052799
ART. N°	20622.02.0052799
TOTAL DE LUMINARIAS	52 UNID