



Planta de locação
escala 1:75

Nome	Seção	X (cm)	Y (cm)	Pilar		Fundação		Bloco							
				Carga Max. (kgf)	Carga Min. (kgf)	Mx (kgf.m)	Mv (kgf.m)	Fx (kgf)	Fy (kgf)	Lado B (cm)	Lado H (cm)	h0 / ha (cm)	h1 / hb (cm)	ne	Estaca (cm)
P1	13x30	881,80	-117,69	3680	3610	10	470	30	70	0	65	1	C40	-34	
P2	13x30	1379,80	-117,69	3680	3600	10	470	30	70	0	65	1	C20	-19	
P3	15x40	459,30	-188,19	4170	4050	190	120	710	50	50	50	1	C20	-19	
P4	13x30	873,30	-194,19	2280	2200	10	100	350	50	50	50	1	C20	-19	
P5	13x30	1388,31	-194,19	2280	2200	10	100	350	50	50	50	1	C20	-19	
P6	15x40	1802,30	-188,19	4170	4050	190	120	710	50	50	50	1	C20	-19	
P7	15x40	271,80	-588,69	8340	2150	30	430	1600	80	80	75	1	C50	-44	
P8	13x30	864,80	-587,69	2230	2150	30	780	2900	80	80	75	1	C50	-44	
P9	13x30	1396,80	-587,69	1870	1790	10	790	2940	80	80	75	1	C50	-44	
P10	15x40	1989,80	-588,69	8340	1870	10	430	1600	80	80	75	1	C50	-44	
P11	13x30	873,30	-722,69	7020	6930	80	390	1450	80	80	75	1	C50	-44	
P12	13x30	1388,30	-722,69	8660	8560	460	390	1700	80	80	75	1	C50	-44	
P13	15x30	874,30	-912,69	2570	2570	310	110	400	80	80	75	1	C20	-19	
P14	15x30	1192,30	-921,19	1500	1410	290	110	400	80	80	75	1	C50	-44	
P15	15x40	271,81	-1201,69	7990	7120	740	590	2220	80	80	75	1	C50	-44	
P16	13x30	873,30	-1211,20	8040	6290	110	320	1180	70	70	65	1	C40	-34	
P17	13x30	1388,31	-1211,20	9090	7330	370	320	1180	70	70	65	1	C40	-34	
P18	15x40	1989,81	-1201,69	7390	7390	600	600	2220	80	80	75	1	C50	-44	
P19	13x30	873,30	-1353,89	5470	3810	40	60	200	70	70	65	1	C20	-19	
P20	13x30	1193,30	-1353,89	2450	250	40	150	930	50	50	50	1	C20	-19	
P21	13x30	1388,31	-1353,89	4800	3090	70	50	240	50	50	50	1	C20	-19	
P22	20x20	461,80	-1534,19	1410	1320	300	140	520	80	80	75	1	C50	-44	
P23	15x40	874,30	-1549,19	2410	2280	130	50	480	50	50	50	1	C20	-19	
P24	15x40	1387,31	-1549,19	2430	2290	140	50	480	50	50	50	1	C20	-19	
P25	20x20	1799,81	-1534,19	1410	1320	300	140	520	80	80	75	1	C50	-44	

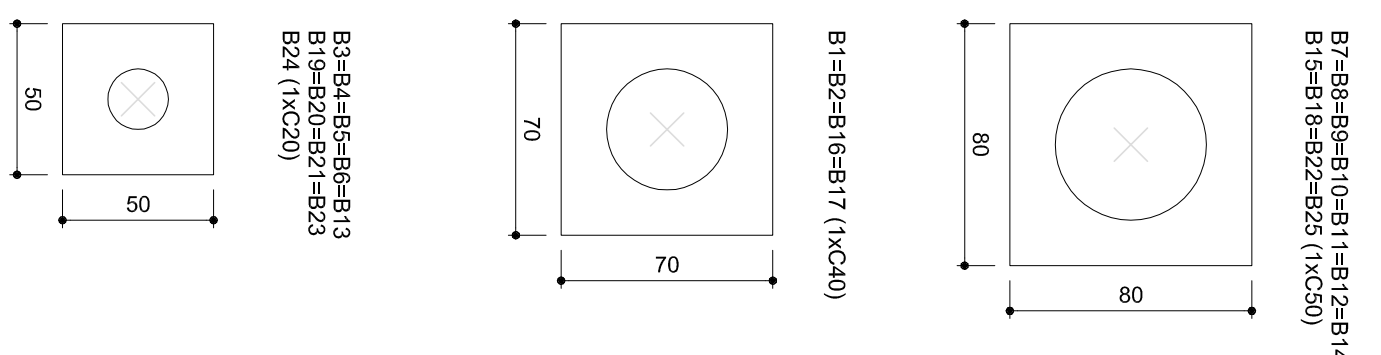

Legenda
dos blocos
escala 1:25

Nome	Estacas
C20	10
C40	4
C50	11

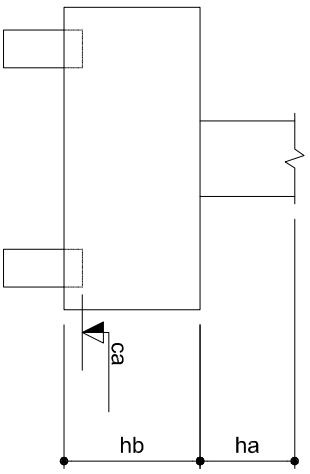

PROJETO PADRÃO - FNDE

PROPRIETÁRIO:	
ENDEREÇO:	
MUNICÍPIO - UF:	
PROPRIETÁRIO:	
RESP. TÉCNICO	CREA
AUTOR DO PROJETO	CAU
DIFLO	CREA

MÓDULO DE EDUCAÇÃO INFANTIL
PROJETO ESTRUTURAL

COORDENAÇÃO	FUNDAÇÕES	PRANCHAS
COEST - Coordenação Geral de Infraestrutura Educacional	PLANTA DE LOCAÇÃO BLOCO SOBRE ESTACAS	02/05
FORMATO	REVISÃO	ESCALA
perif(620x470)	R.00	INDICADA
		DATA EMISSÃO
		AGOSTO/2015