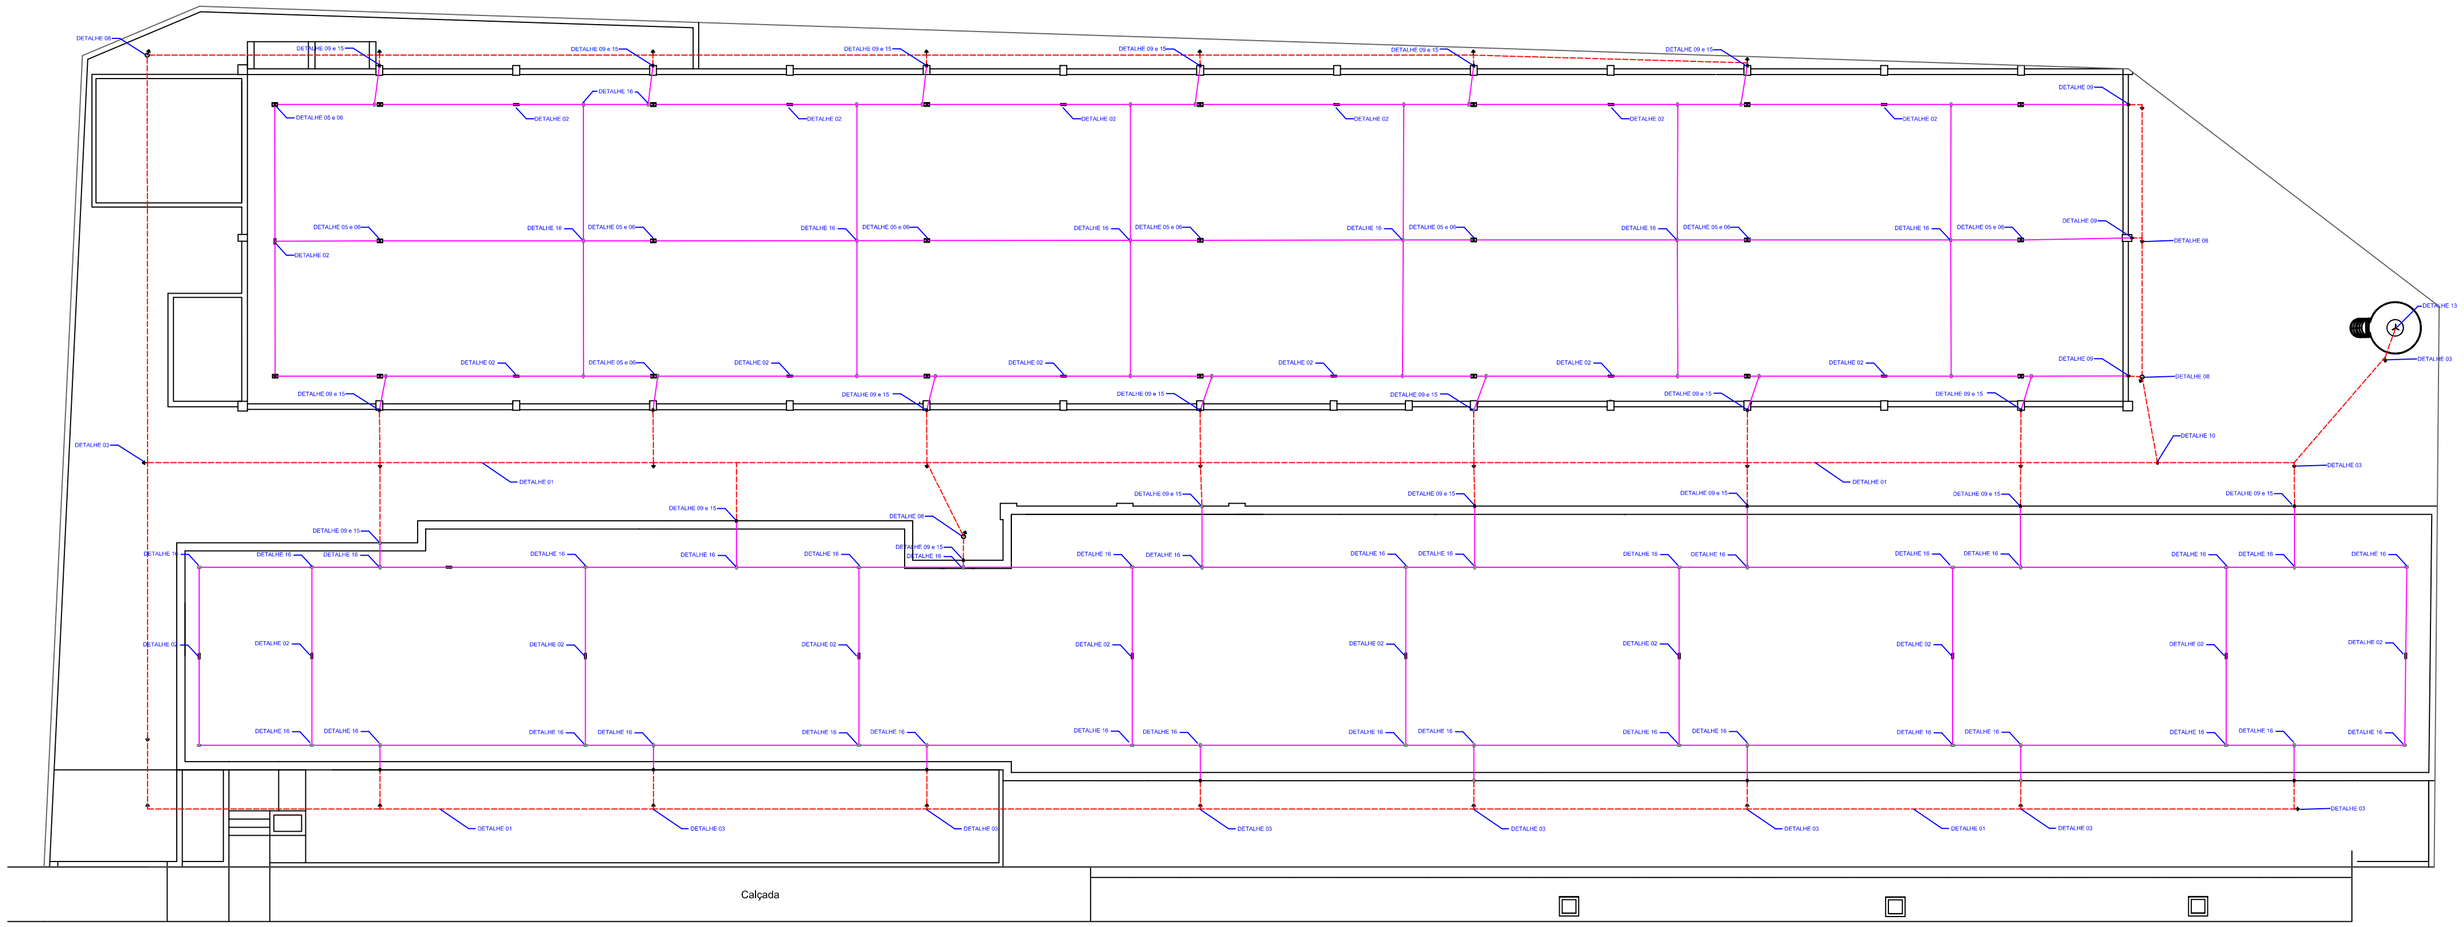

REV.	MODIFICAÇÃO	DATA	VERIF.	APROV.
0	EMISSÃO DO PROJETO	MAR/22	MARCOS	RONIERY

OBRA:
AMPLIAÇÃO SENAI - MONTE ALTO

PROPRIETÁRIO: ASSINATURA:
PREFEITURA MUNICIPAL DE MONTE ALTO
CNPJ: **51.816.247/0001-11**

AUTOR DO PROJETO: ASSINATURA:
RONIERY FELIX
ART nº: 28027230220489661 ENGENHEIRO ELETRICISTA - CREA SP 5069712420

PRANCHA: SEQUENCIA:
PROJETO ELÉTRICO - SPDA 01/02

ARQUIVO:	DESENHO:	DATA:	ESCALA:	REVISÃO:
		MARÇO|2022	------	00