




Detalhe H1
escala 1:25

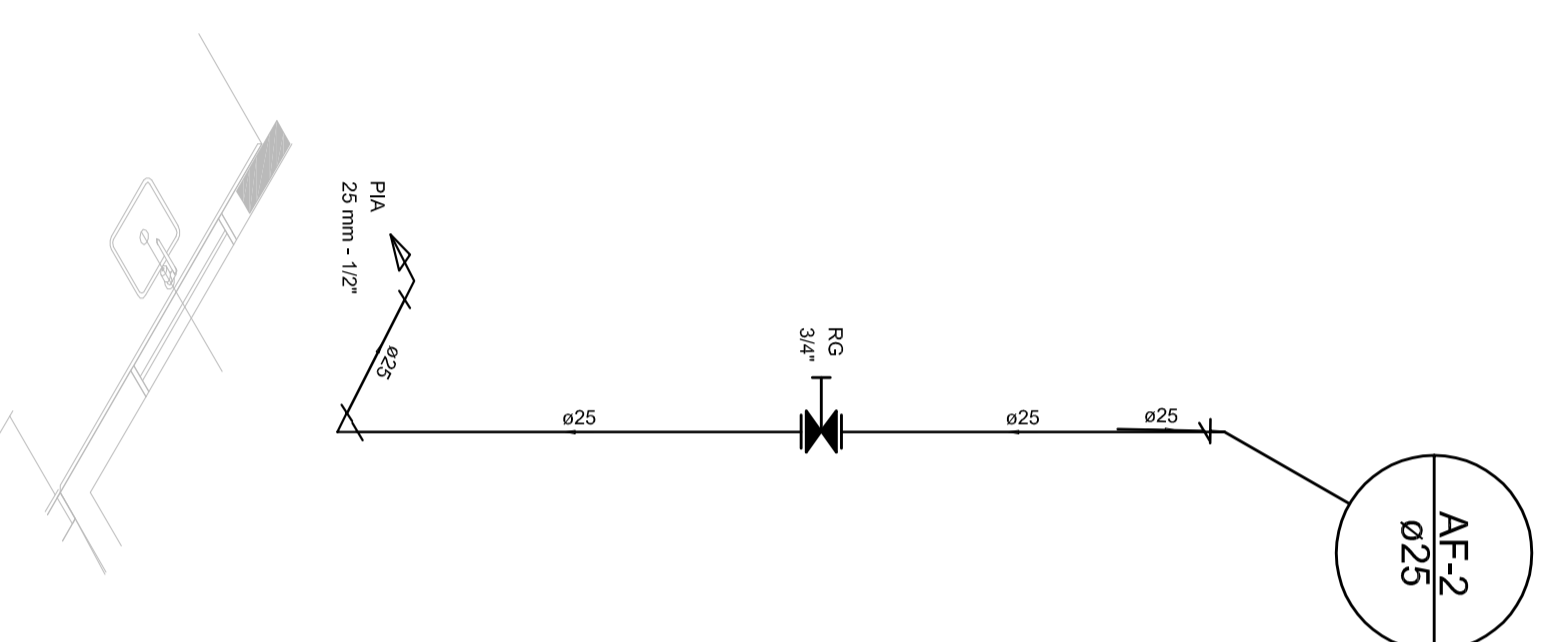


Detalhe H2
escala 1:25

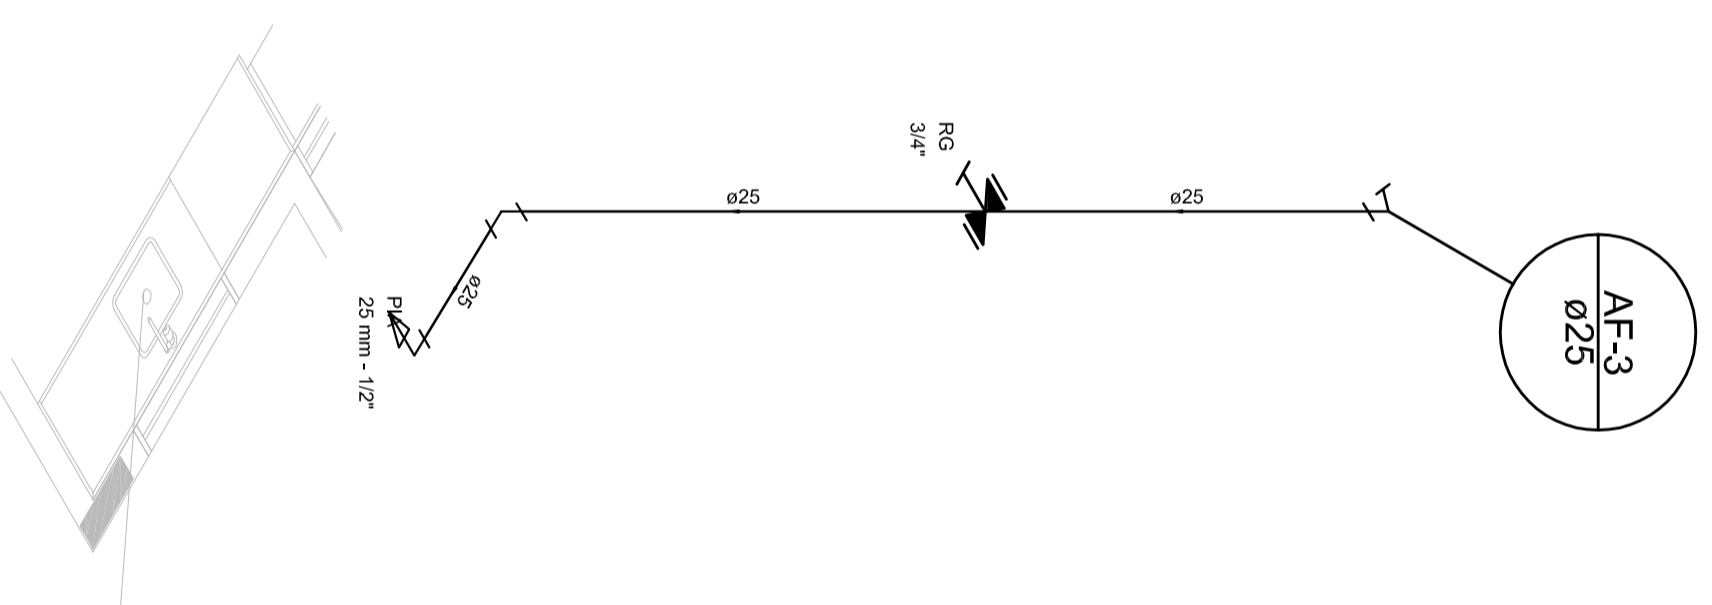


Detalhe H3
escala 1:25

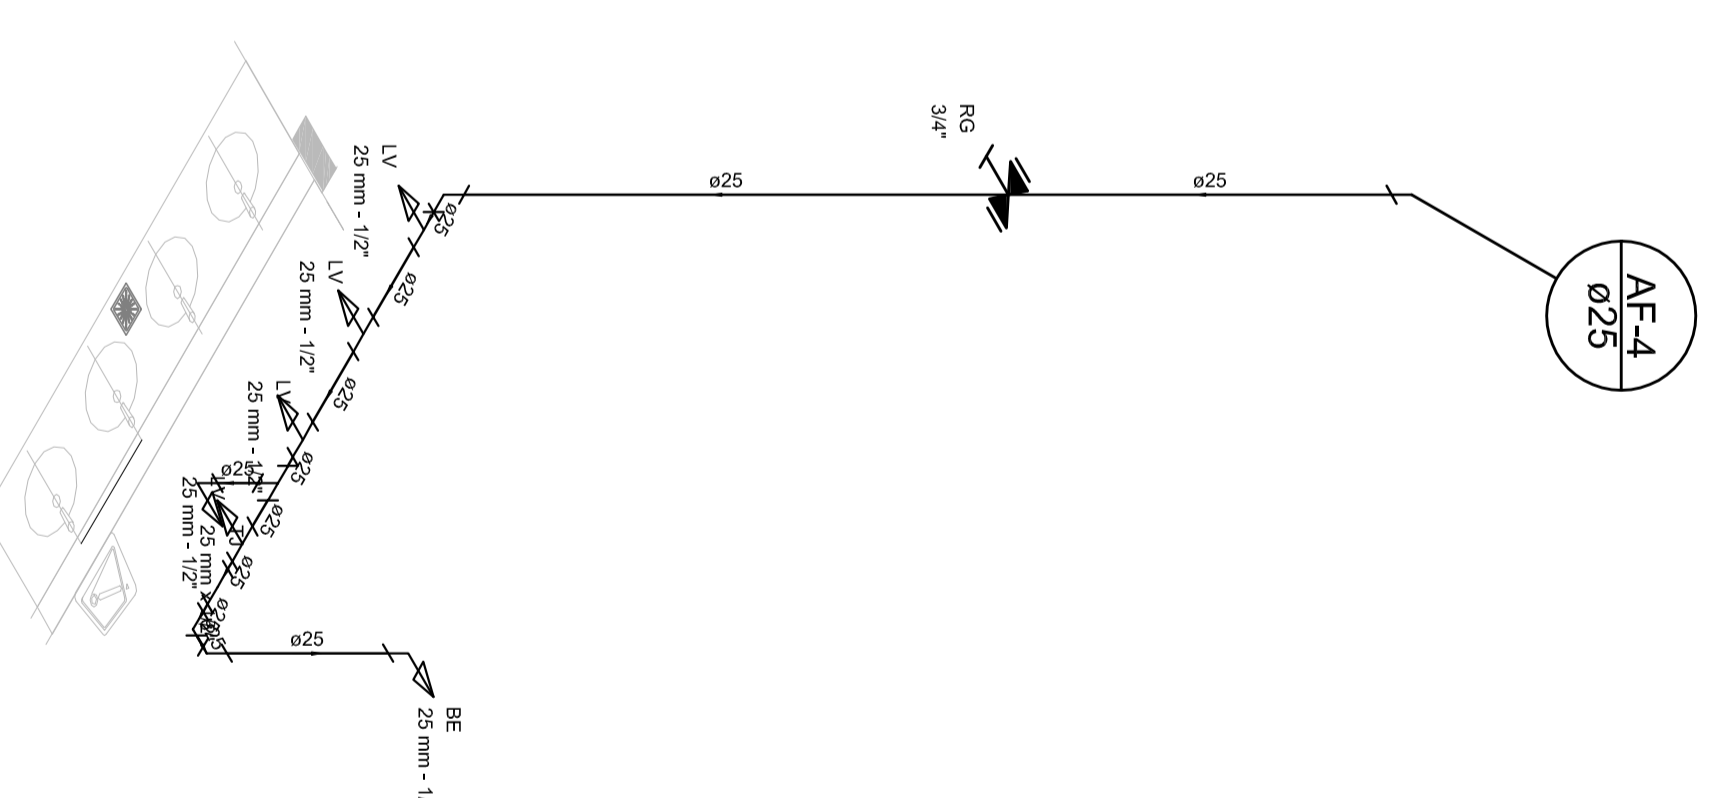


Detalhe H4
escala 1:25

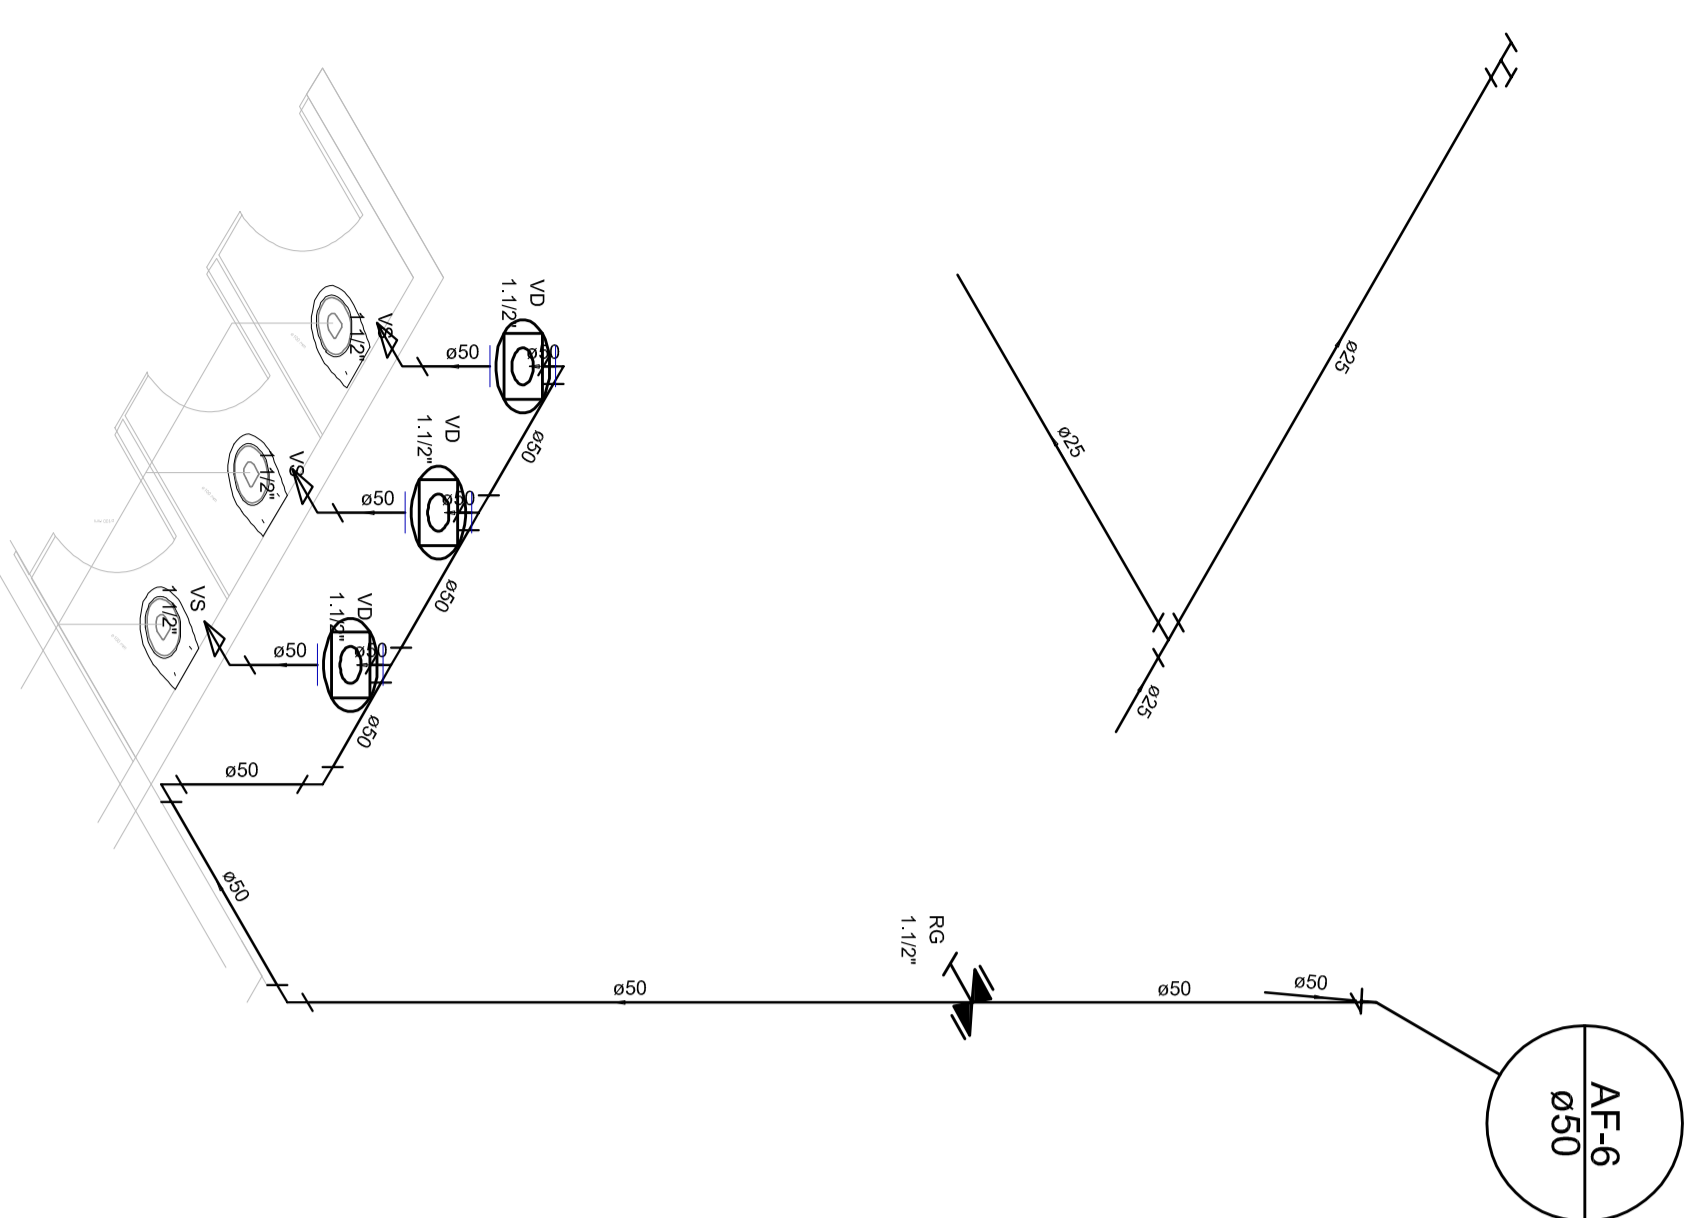


Detalhe H6
escala 1:25

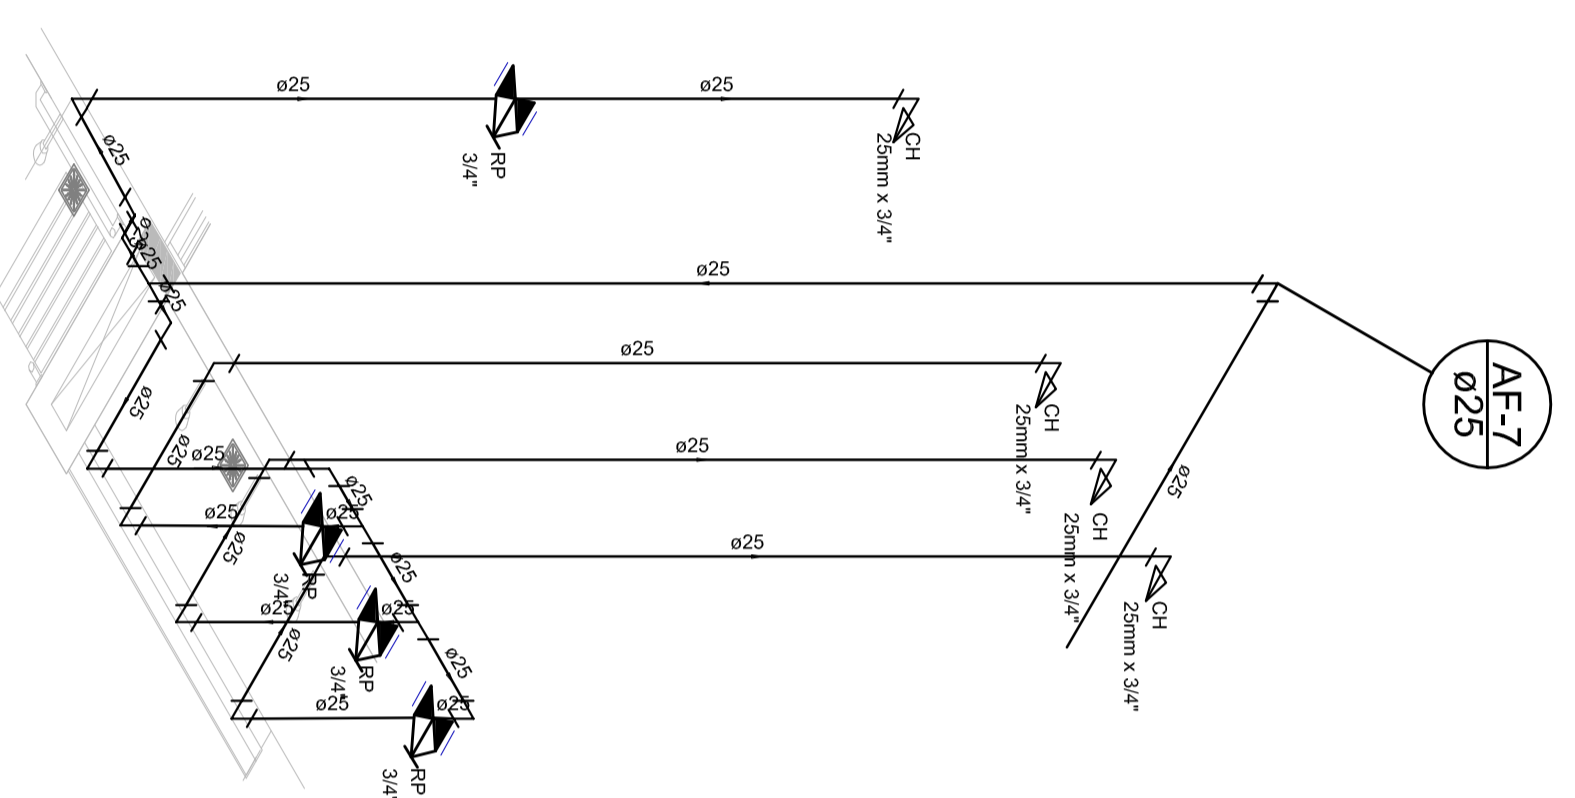

Detalhe H7
escala 1:25

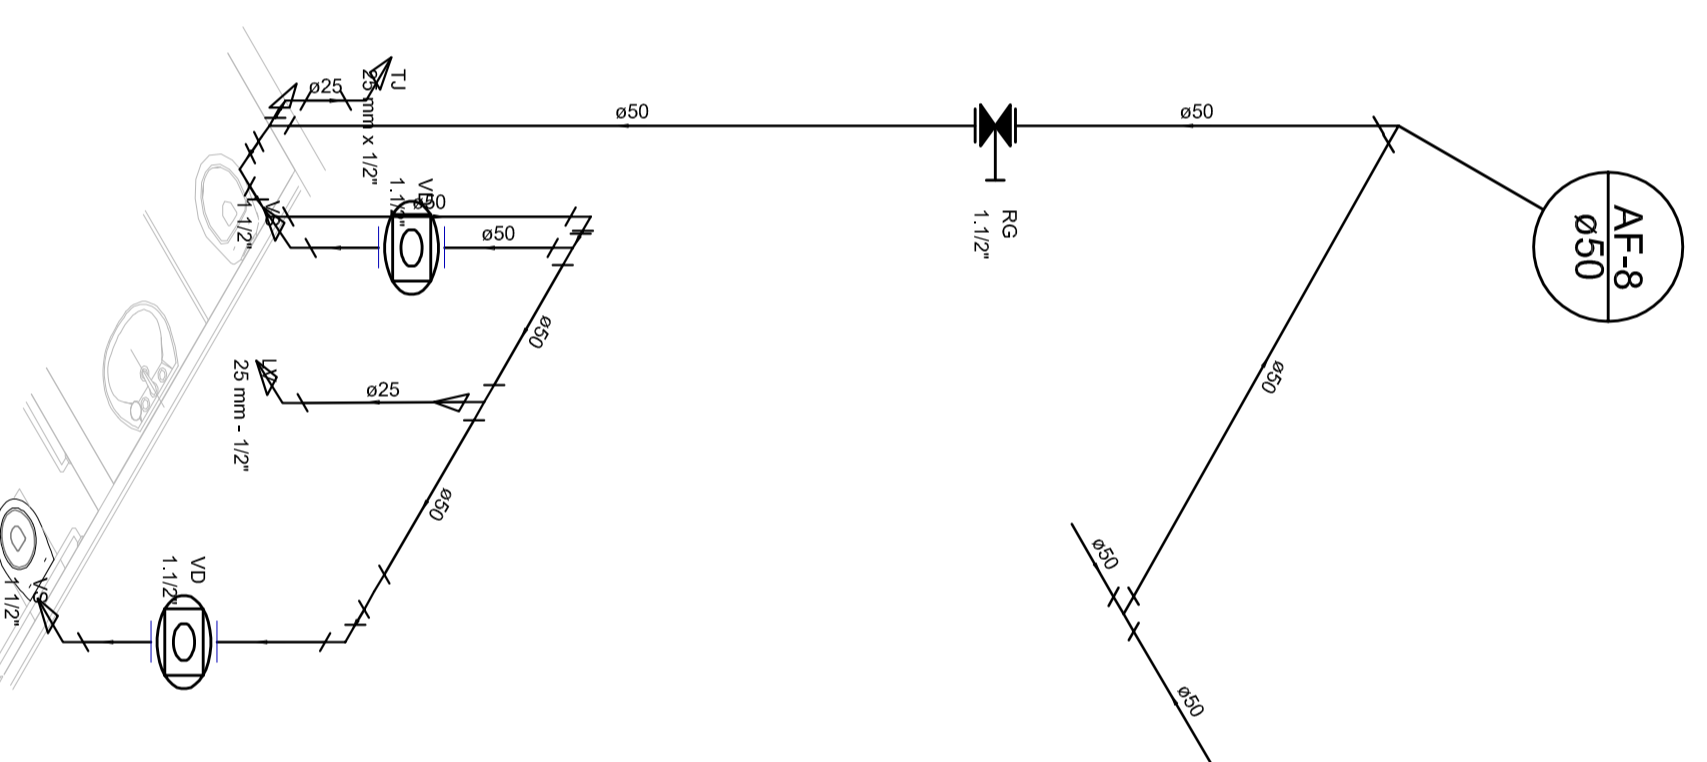

Detalhe H8
escala 1:25

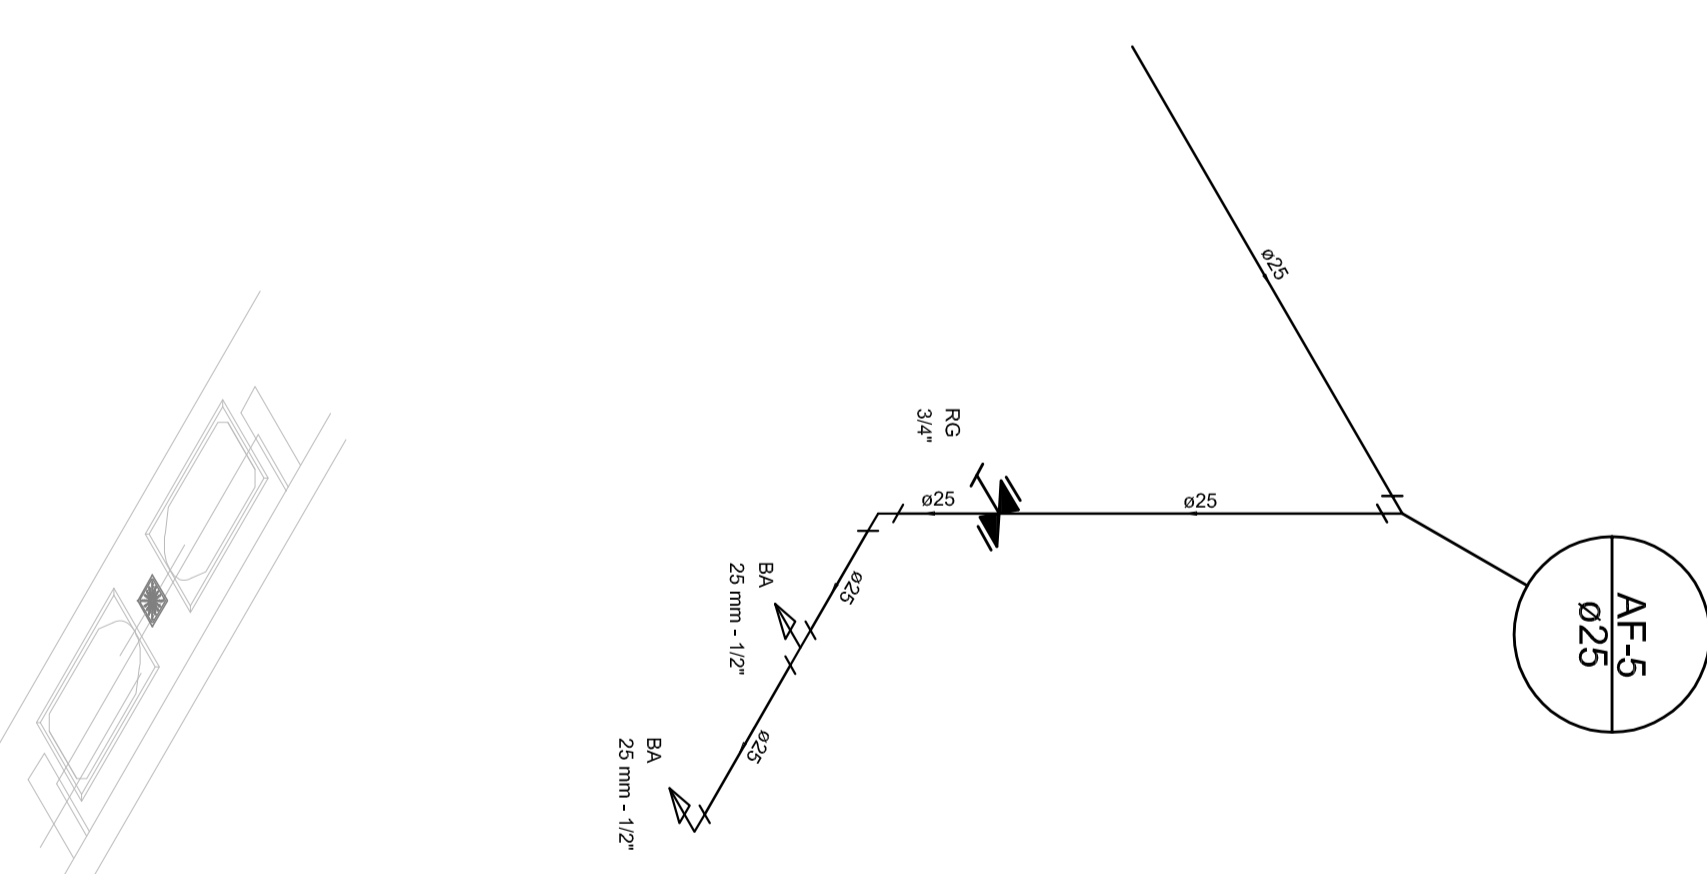

Detalhe H5
escala 1:25

PROJETO PADRÃO - FNDE	
PROPRIETÁRIO :	
ENDEREÇO:	
MUNICÍPIO - UF:	
PROPRIETÁRIO	CREA
RESP. TÉCNICO	CREA
AUTOR DO PROJETO	CREA
DUFO	CREA
RA	
OBSERVAÇÕES:	
PROJETO EXECUTIVO	
MÓDULO DE EDUCAÇÃO INFANTIL	
PROJETO DE INSTALAÇÕES	
LANÇAMENTO DA REDE DE ÁGUA FRIA	
INDICAÇÃO DOS DETALHES ISOMÉTRICOS	
CONFERÊNCIA	
CEBEST - Coordenação Geral de Infraestrutura Educacional	HAG
TERMINADO	ESCALA
R.00	1/25
FORMATO (100x490)	DATA EMISSÃO
	ACOSTIOPRIS
	PRONÓCIA
	02102