CONDIÇÃO ATUAL
Escala 1:350

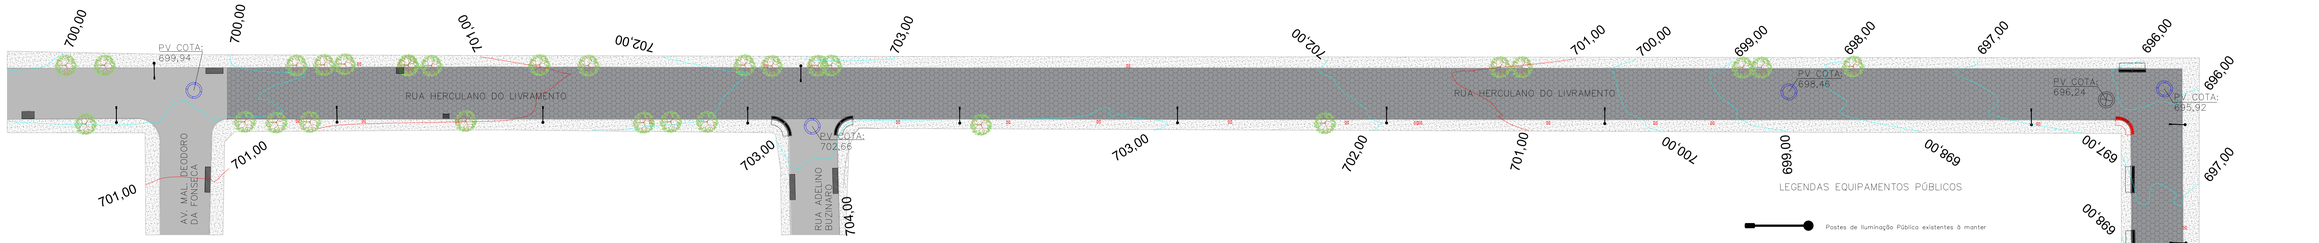

CONDIÇÃO PROJETADA
ÁREA DE INTERVENÇÃO
Escala 1:350

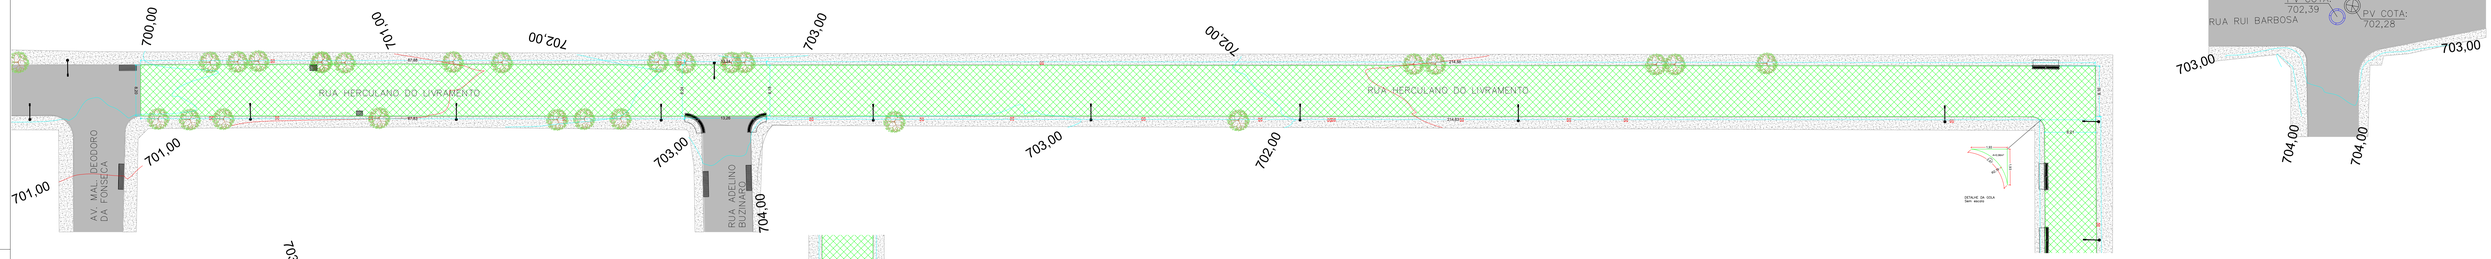

LEGENDAS EQUIPAMENTOS PÚBLICOS

- Postes de Iluminação Pública existentes à manter
- Lixeiras existentes à manter
- Árvores existentes à manter
- Grelha de Drenagem Existente à manter
- Boca de Lobo Existente à manter
- Boca de Lobo Existente a demolir e executar nova

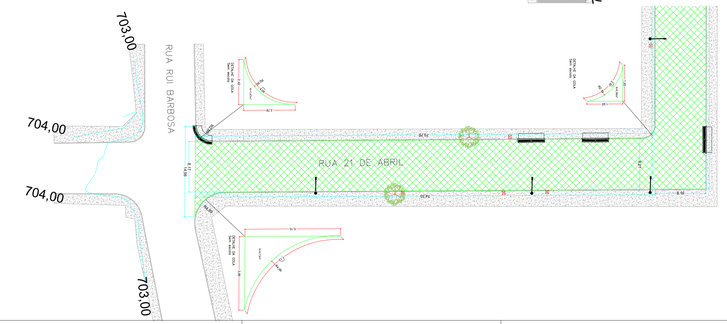

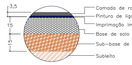

DETALHE DA PAVIMENTAÇÃO
S/ Escala

DETALHE SARJETA
Escala 1:25

DET. SARJETA
Vista Isomètrica
Escala 1:25

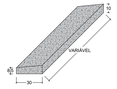

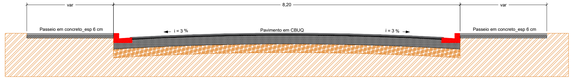

CORTE LONGITUDINAL PAVIMENTAÇÃO
Escala 1:50

QUADRO DE ÁREAS E LEGENDAS

DESCRIÇÃO	ÁREA	LEGENDAS
PAVIMENTO EM BLOCO SEXTAVADO EXISTENTE	–	
DEMOLIÇÃO DE PAVIMENTAÇÃO EM BLOCO SEXTAVADO – A EXECUTAR	–	
PAVIMENTO EXISTENTE SEM INTERVENÇÃO	–	
CALÇADAS EXISTENTES EM CONCRETO À MANTER	–	

CRS | ENGENHARIA
Rua Santos Dumont, nº 206, Vila Ercília
São José do Rio Preto / SP
Fone: (17) 4141-4351

Descrição:
PAVIMENTAÇÃO ASFÁLTICA
CONDIÇÃO ATUAL, CONDIÇÃO PROJETADA

Folha: PAV 01/03

Objeto: PAVIMENTAÇÃO ASFÁLTICA - RUA HERCULANO DO LIVRAMENTO E RUA 21 DE ABRIL, NO MUNICÍPIO DE MONTE ALTO - SP

Proprietário: MUNICÍPIO DE MONTE ALTO - SP

Endereço: RUA HERCULANO DO LIVRAMENTO E RUA 21 DE ABRIL

Município: MONTE ALTO — Estado: SP

Matrícula / Transcrição: - — Contrato: Demanda nº:016600

Coordenadas Geográficas / SAD69: 21°15'52.5"S 48°29'48.8"W

Autor Projeto: FABRICIA MOREIRA DE SOUZA:42743734876 — Assinado de forma digital por FABRICIA MOREIRA DE SOUZA:42743734876 Dados: 2022.03.15 08:12:14 -03'00'

FABRICIA MOREIRA DE SOUZA
Engenheira Civil
CREA: 5.070.687 SP/CAT

Proprietário:

MARIA HELENA AGUIAR RETTONDINI
PREFEITA MUNICIPAL

Escala:	Data:	Data Última Revisão:	ART nº:
INDICADA	14/03/2022	-	2.802.723.022.038.568-5