CONDIÇÃO PROJETADA
Pavimentação Asfáltica/ Guias e Sarjetas
Escala 1:350

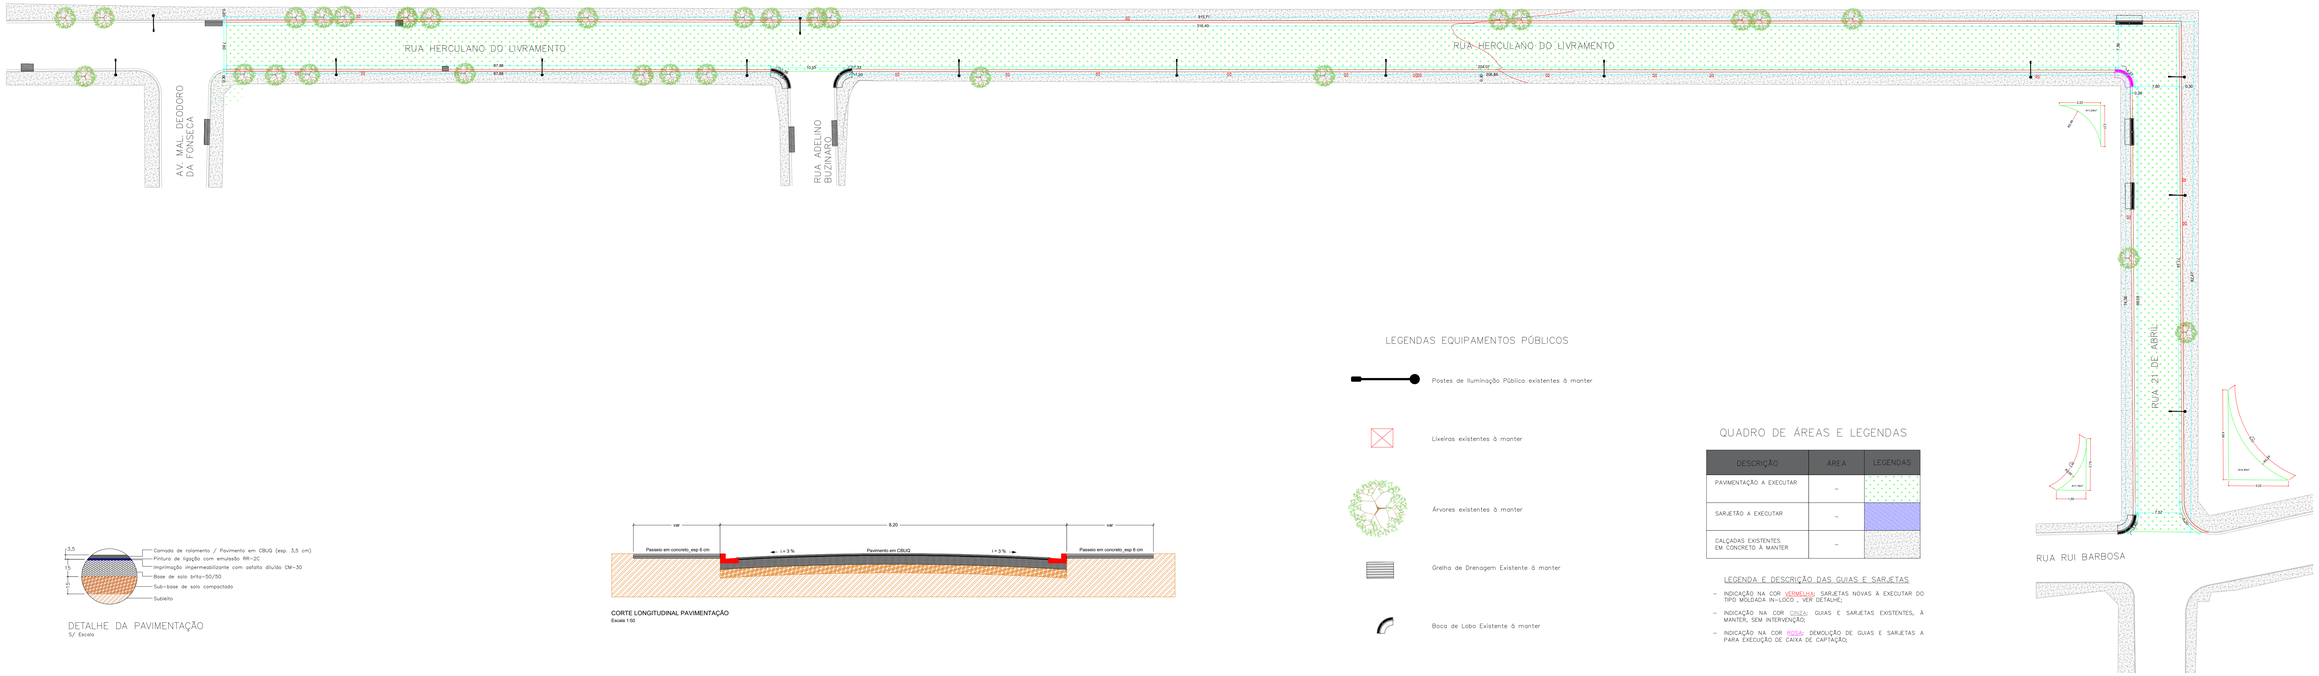

LEGENDAS EQUIPAMENTOS PÚBLICOS

- Postes de Iluminação Pública existentes à manter
- Lixeiras existentes à manter
- Árvores existentes à manter
- Grelha de Drenagem Existente à manter
- Boca de Lobo Existente à manter

QUADRO DE ÁREAS E LEGENDAS

DESCRIÇÃO	ÁREA	LEGENDAS
PAVIMENTAÇÃO A EXECUTAR	–	
SARJETÃO A EXECUTAR	–	
CALÇADAS EXISTENTES EM CONCRETO À MANTER	–	

LEGENDA E DESCRIÇÃO DAS GUIAS E SARJETAS

- INDICAÇÃO NA COR VERMELHA: SARJETAS NOVAS À EXECUTAR DO TIPO MOLDADA IN-LOCO , VER DETALHE;
- INDICAÇÃO NA COR CINZA: GUIAS E SARJETAS EXISTENTES, À MANTER, SEM INTERVENÇÃO;
- INDICAÇÃO NA COR ROSA: DEMOLIÇÃO DE GUIAS E SARJETAS A PARA EXECUÇÃO DE CAIXA DE CAPTAÇÃO;

DETALHE DA PAVIMENTAÇÃO
S/ Escala

CORTE LONGITUDINAL PAVIMENTAÇÃO
Escala 1:50

DETALHE SARJETA
Escala 1:25

DET. SARJETA
Vista Isométrica
Escala 1:25

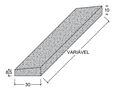

CRS | ENGENHARIA

Rua Santos Dumont, nº 206, Vila Ercília
São José do Rio Preto / SP
Fone: (17) 4141-4351

Descrição:
PAVIMENTAÇÃO ASFÁLTICA
PAVIMENTAÇÃO ASFÁLTICA, GUIA E SARJETAS

Folha:
PAV 02/03

Objeto:
PAVIMENTAÇÃO ASFÁLTICA - RUA HERCULANO DO LIVRAMENTO E RUA 21 DE ABRIL, NO MUNICÍPIO DE MONTE ALTO - SP

Proprietário:
MUNICÍPIO DE MONTE ALTO - SP

Endereço:
RUA HERCULANO DO LIVRAMENTO E RUA 21 DE ABRIL

Município: MONTE ALTO
Estado: SP

Matrícula / Transcrição: -
Contrato: Demanda nº:016600

Coordenadas Geográficas / SAD69:
21°15'52.5"S 48°29'48.8"W

Autor Projeto:
FABRICIA MOREIRA DE SOUZA:42743734876
Assinado de forma digital por FABRICIA MOREIRA DE SOUZA:42743734876
Dados: 2022.03.15 08:11:57 -03'00'
FABRICIA MOREIRA DE SOUZA
ENGENHARIA CIVIL
CREA: 5.070.607.340.SP

Proprietário:
MARIA HELENA AGUIAR RETTONDINI
PREFEITA MUNICIPAL

Escala: INDICADA
Data: 14/03/2022
Data Última Revisão: -
ART nº: 2.802.723.022.038.568-5