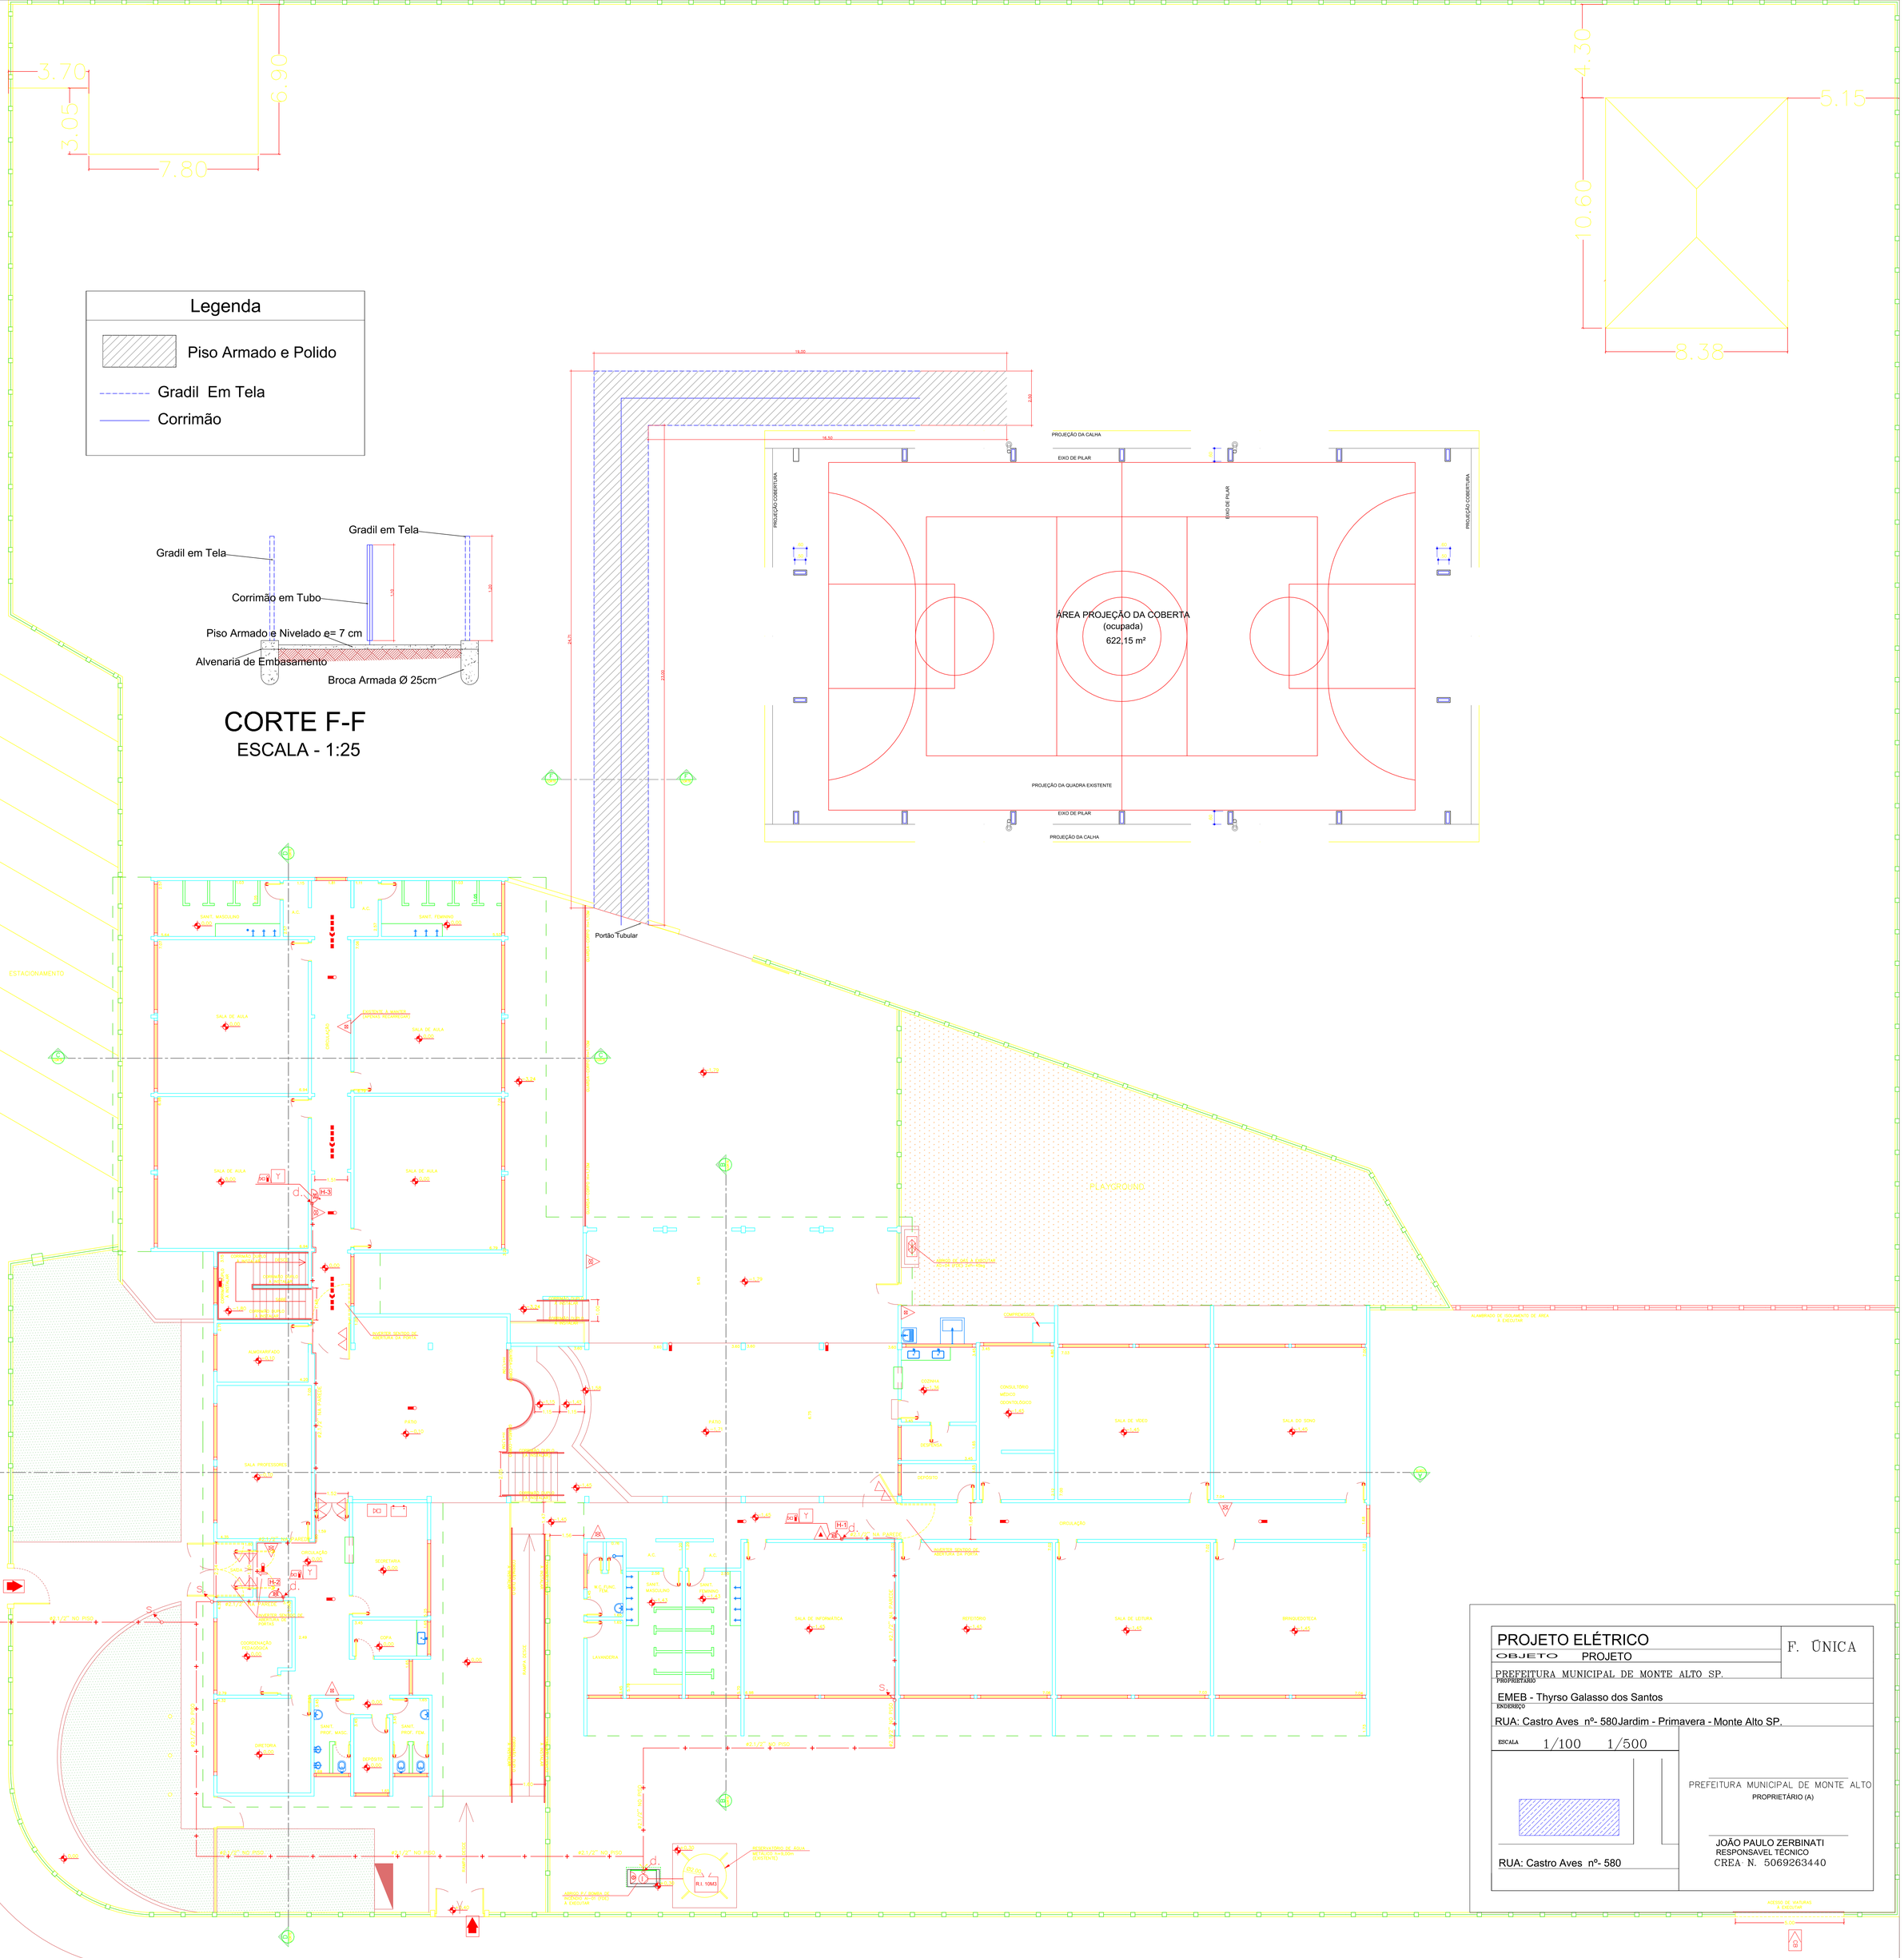
3.70
6.90
3.05
7.80
4.30
5.15
10.60
8.38
Legenda
Piso Armado e Polido
Gradil Em Tela
Corrimão
Gradil em Tela
Gradil em Tela
Corrimão em Tubo
Piso Armado e Nivelado e= 7 cm
Alvenaria de Embasamento
Broca Armada Ø 25cm
CORTE F-F
ESCALA - 1:25
PROJEÇÃO DA CALHA
EIXO DE PILAR
PROJEÇÃO COBERTURA
ÁREA PROJEÇÃO DA COBERTA
(ocupada)
622,15 m²
PROJEÇÃO DA QUADRA EXISTENTE
Portão Tubular
ESTACIONAMENTO
PLAYGROUND
RUA CASTRO ALVES
RUA DAS BEGÔNIAS
PLANTA BAIXA
PROJETO ELÉTRICO
F. ÚNICA
OBJETO PROJETO
PREFEITURA MUNICIPAL DE MONTE ALTO SP.
PROPRIETÁRIO
EMEB - Thyrso Galasso dos Santos
ENDEREÇO
RUA: Castro Aves nº- 580 Jardim - Primavera - Monte Alto SP.
ESCALA 1/100 1/500
RUA: Castro Aves nº- 580
PREFEITURA MUNICIPAL DE MONTE ALTO
PROPRIETÁRIO (A)
JOÃO PAULO ZERBINATI
RESPONSAVEL TÉCNICO
CREA N. 5069263440