
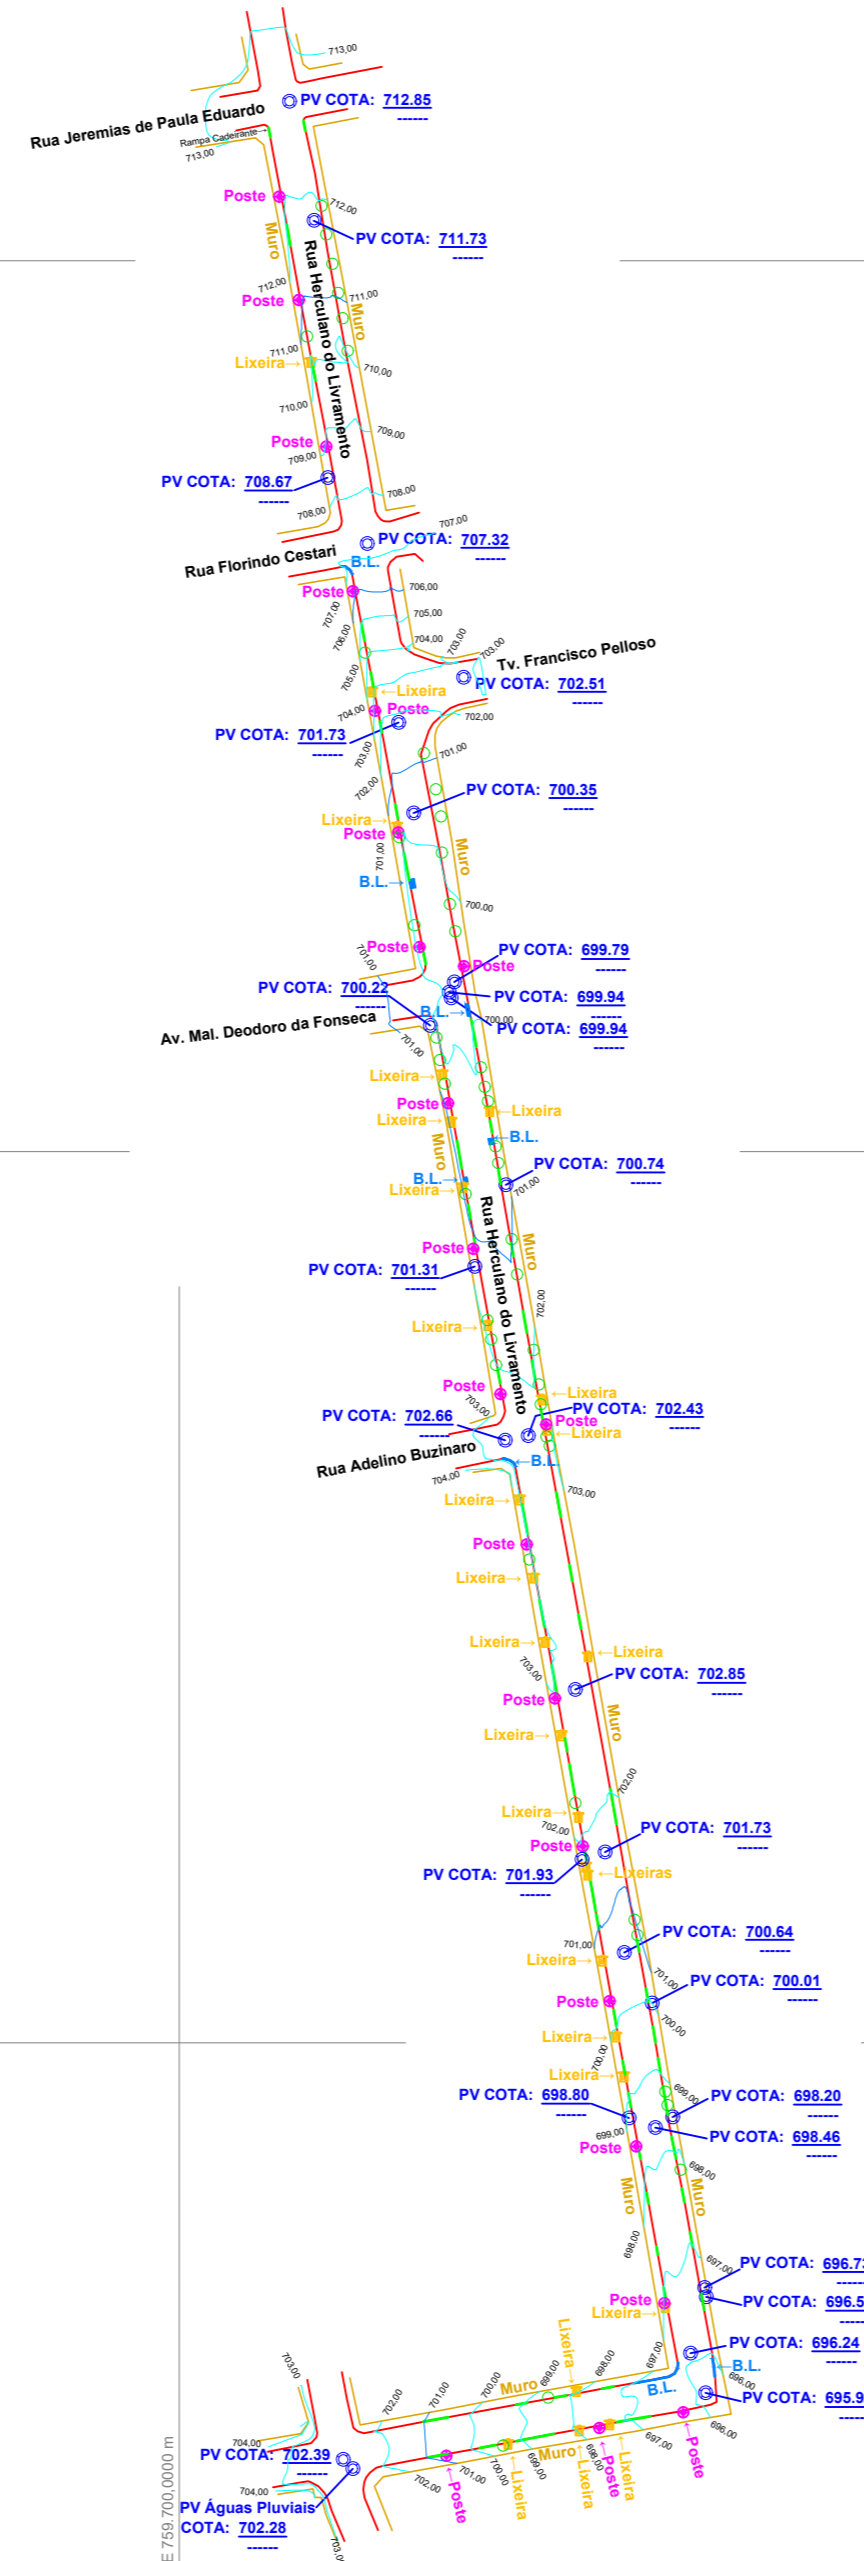


Levantamento Planialtimétrico (Rua Herculano do Livramento)

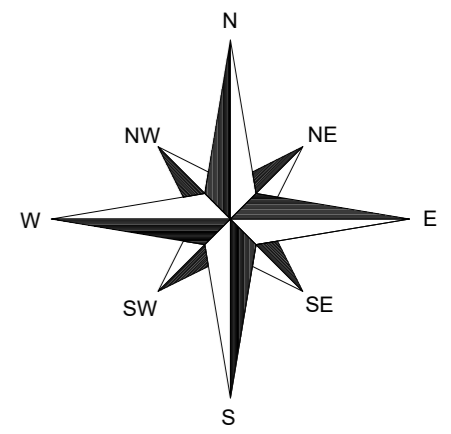

N 7.646.600,0000 m

N 7.646.400,0000 m

N 7.646.200,0000 m

E 769.300,0000 m

E 769.100,0000 m

E 759.900,0000 m

E 759.700,0000 m

E 759.500,0000 m

LEGENDA:

- Guia
- Muro
- Guia Rebaixada
- Curvas de Nivel
- Arvores
- PV
- Poste
- 🗑️ Lixeira

A Medida exata para seu projeto! Engenharia - Topografia - Consultoria Ambiental

Rua Carvalho Leme, nº. 441 - Centro - Novo Horizonte - SP

CEP: 14960-000

Fones: (17) 3542-3719 - (17) 3542-6006

e-mail: contato@atualengenharia.eng.br

FOLHA:
Única

TÍTULO: Levantamento Planialtimétrico Cadastral		RESP. TÉCNICO:	
IMÓVEL:			
PROPRIETÁRIO:	INTERESSADO:		
MUNICÍPIO: Monte Alto - SP	DATUM / FUSO: SIRGAS 2000 / UTM South: Zone 22 : 54W to 48 W		
DATA: 18/02/2022	ESCALA: 1: 1.500	Ricardo Spadão Engenheiro Agrônomo Crea nº. 068.511.406-6	