
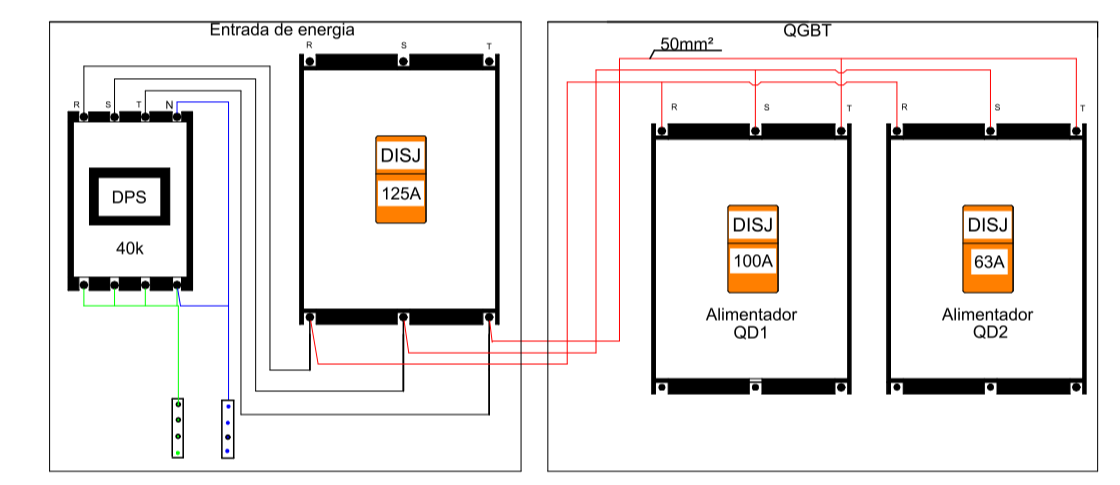


Quadro de cargas OD2

Descrição	Pot W	Tensão V	I A	Disj A	Secção mm ²	Fases R.S.T.	Circuitos		Descrição	Pot W	Tensão V	I A	Disj A	Secção mm ²	Fases R.S.T.
							N	T							
AR-1 CONDICIONADO	1600	220	16	7.27	2.5	R S	1	16A	AR-4 CONDICIONADO	1600	220	16	7.27	4	R S
AR-2 CONDICIONADO	1600	220	16	7.27	2.5	T R	2	16A	AR-5 CONDICIONADO	1600	220	16	7.27	4	T R
AR-3 CONDICIONADO	1600	220	16	7.27	2.5	S T	3	16A	AR-6 CONDICIONADO	1600	220	16	7.27	4	S T
RESERVA						R S	4	16A	RESERVA						R S

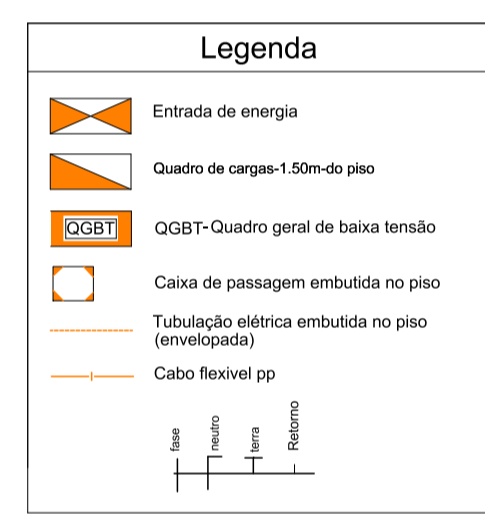

PROJETO ELÉTRICO		F. ÚNICA
OBJETO PROJETO		
PREFEITURA MUNICIPAL DE MONTE ALTO SP. <small>PROPRIETÁRIO</small>		
ENDEREÇO RUA CEL. PIRES PENTEADO N° 275 MONTE ALTO SP.		
ESCALA 1/100 1/500		
 CEL. PIRES PENTEADO N° 275		PREFEITURA MUNICIPAL DE MONTE ALTO PROPRIETÁRIO (A)
		RUBENS BENEDITO DA SILVA RESPONSÁVEL TÉCNICO CFT-03019558832 TRT-2201851820