





PLANTA BAIXA
SEM ESCALA

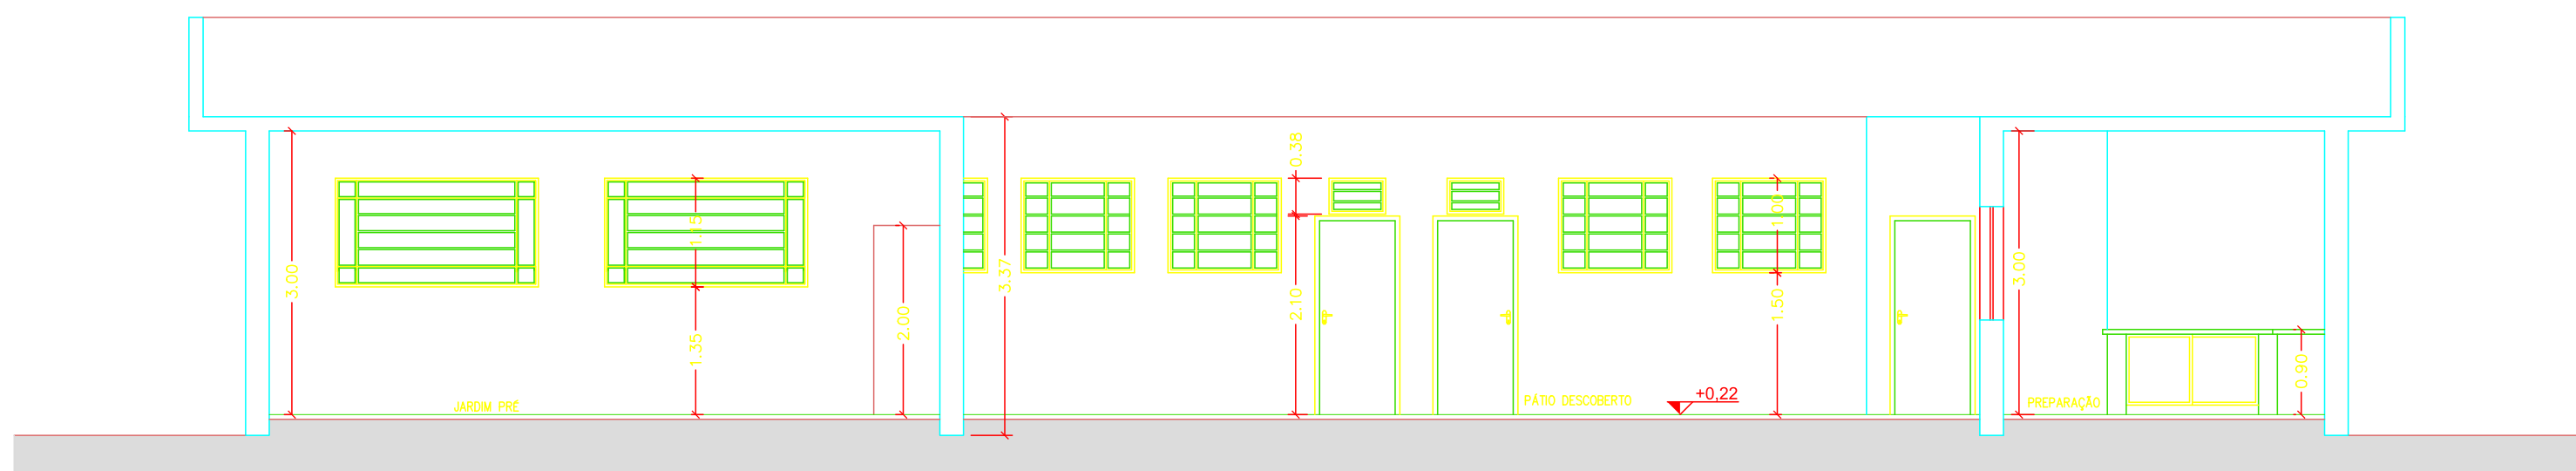

CORTE AA
SEM ESCALA

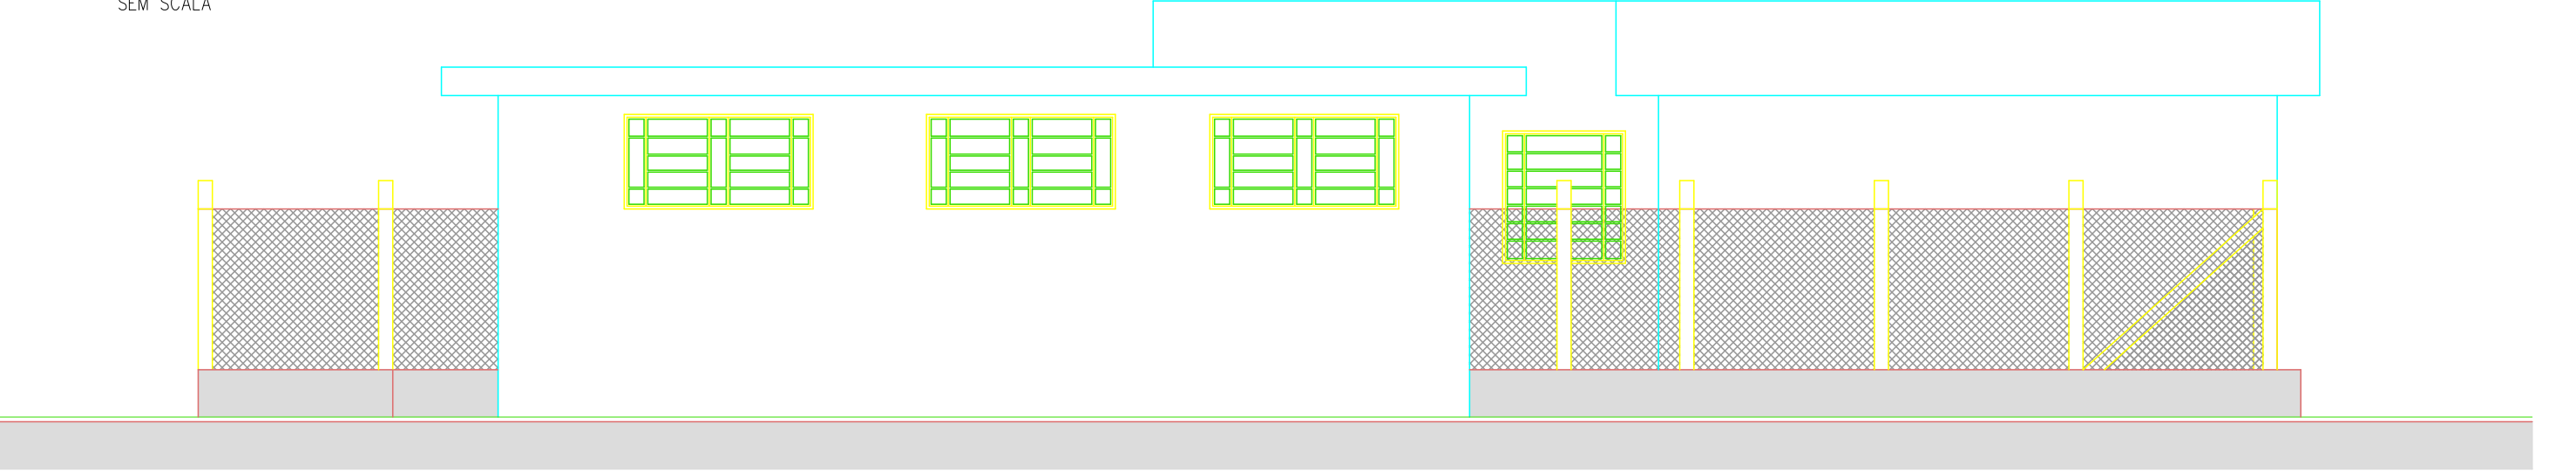

ELEVAÇÃO 1
SEM ESCALA

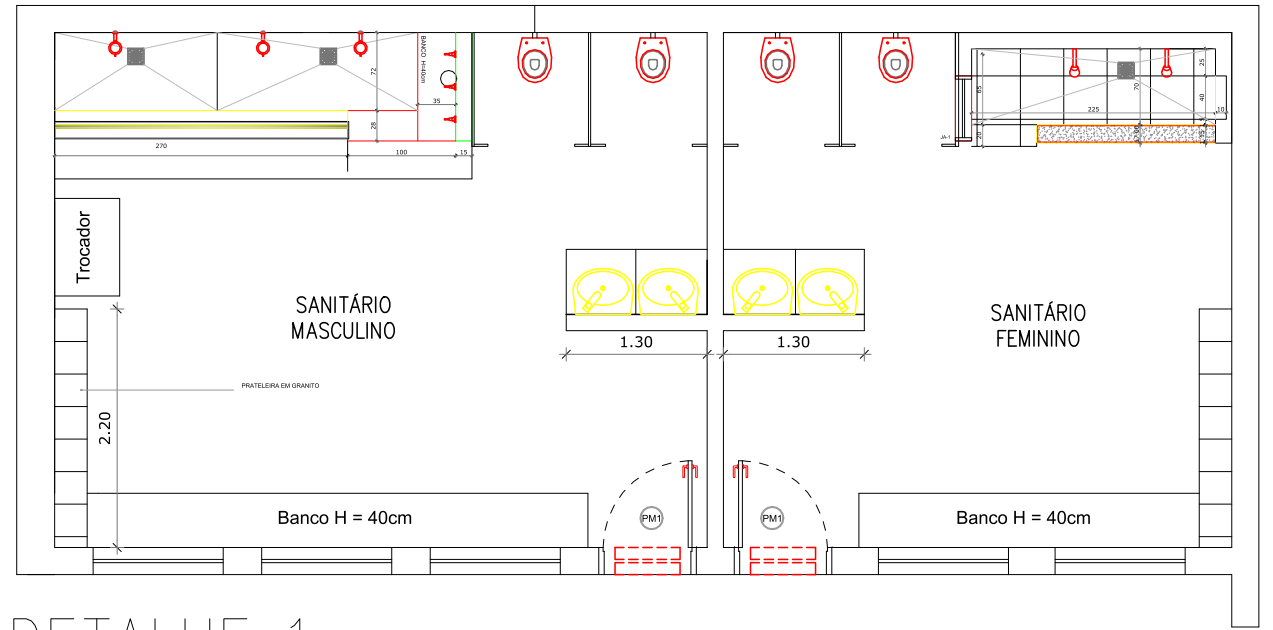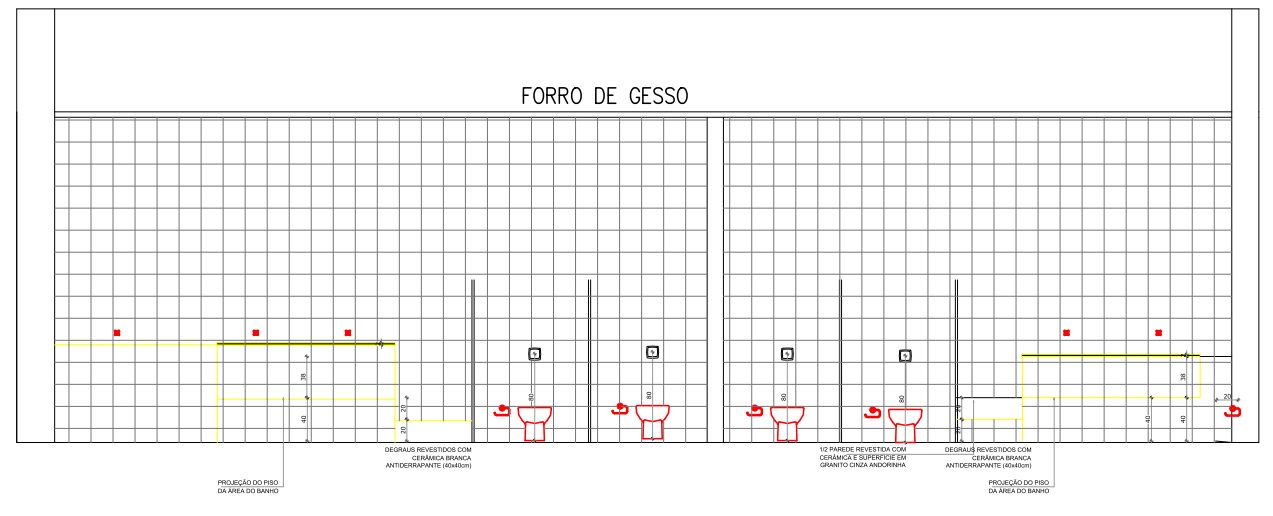

DETALHE 1
SEM ESCALA

Responsável Técnico: João Paulo Zerbini - CREA 506926344-0
 Responsável Pelo Uso: PREFEITURA MUNICIPAL DE MONTE ALTO

PROJETO TÉCNICO DE SEGURANÇA CONTRA INCÊNDIO
 Projeto Completo

Ocupação: E-5 PRÉ-ESCOLA
 Local: RUA CORONEL PIRES PENTEADO, 275 - CENTRO - MONTE ALTO/SP

PROPRIETÁRIO: PREFEITURA MUNICIPAL DE MONTE ALTO/SP
 RESPONSÁVEL TÉCNICO: Engº João Paulo Zerbini CREA: 506926344-0
 ÁREA EXISTENTE: 812,90m² ÁREA CONST.: 0,00m² ÁREA TOTAL: 812,90m²
 DESENHISTA: RENAN ESCALA: Indicada DATA: OUTUBRO/2022

