




Planta
Esc. 1:100

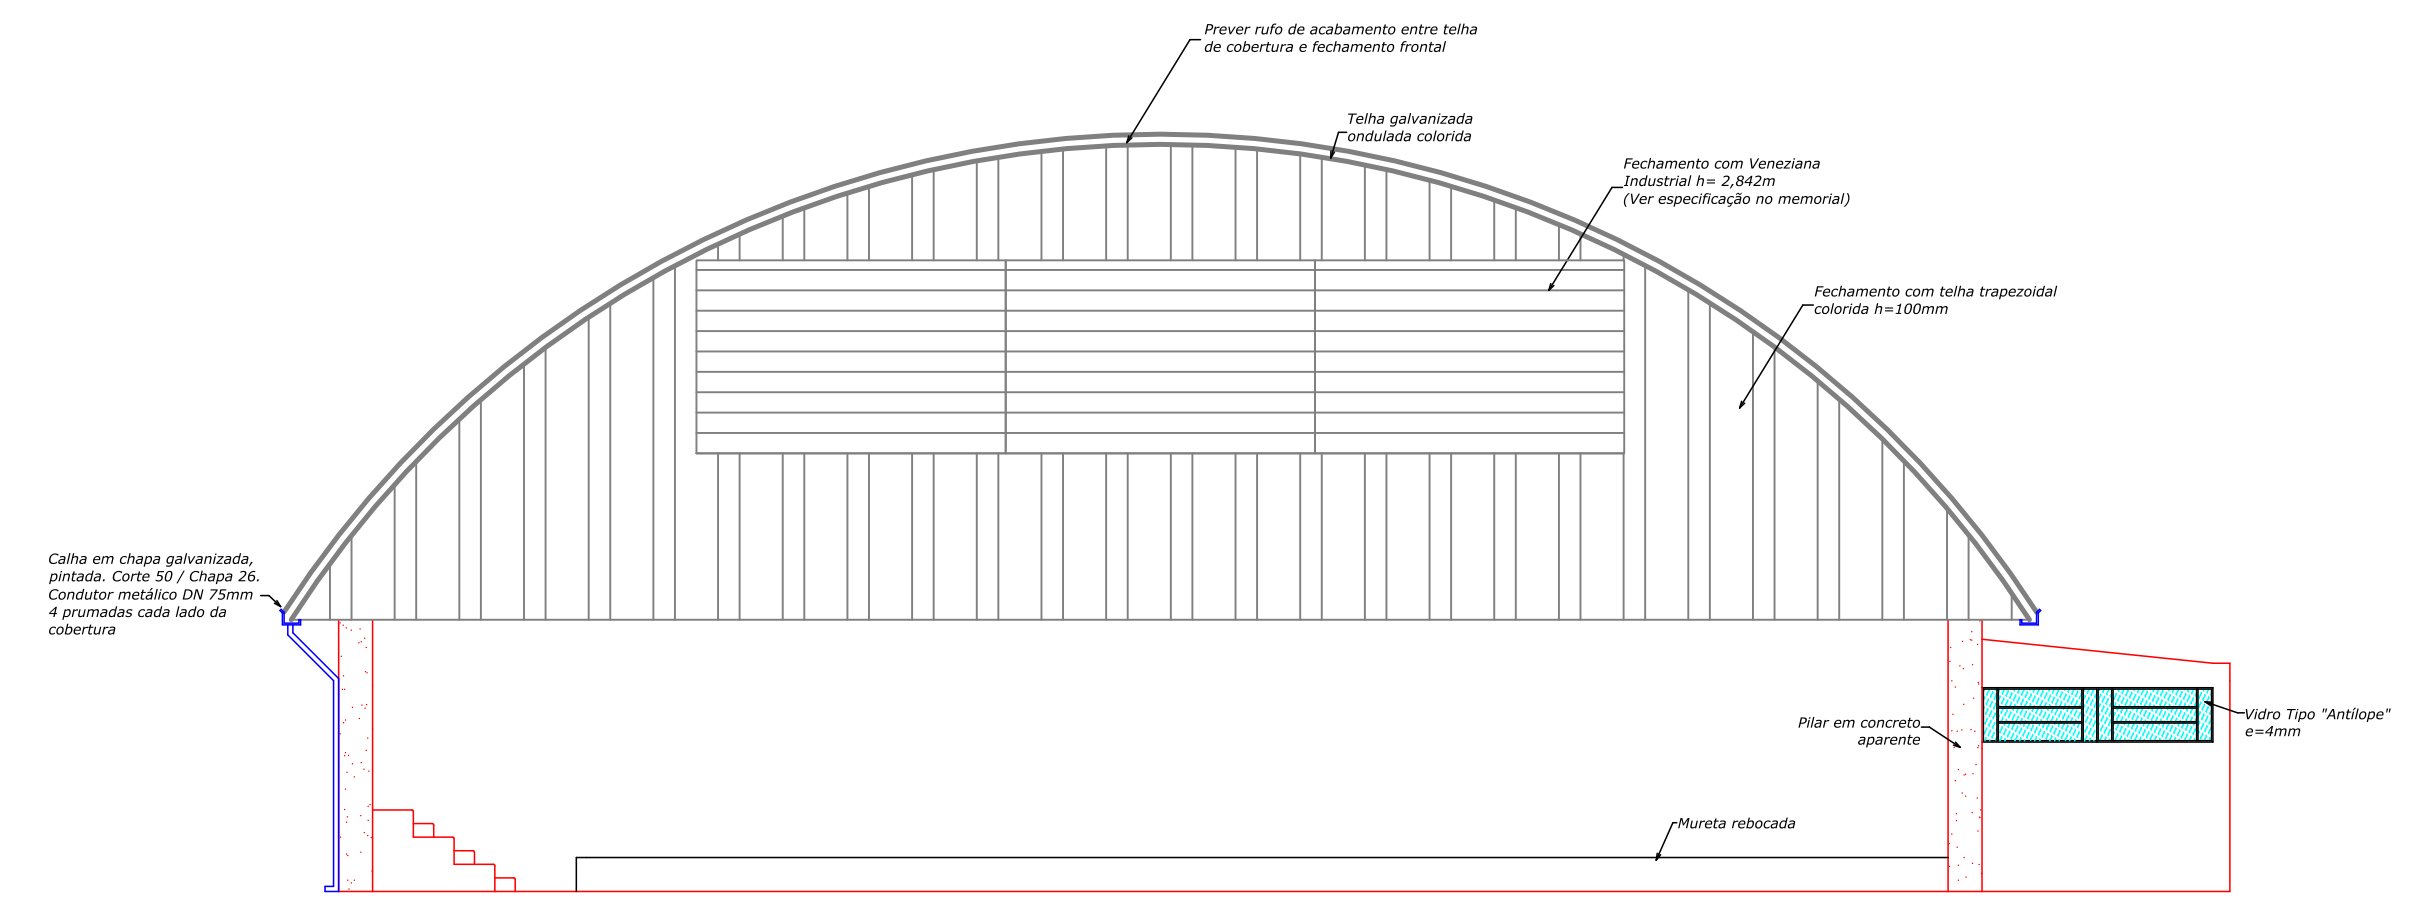


Vista Frontal
Esc. 1:100

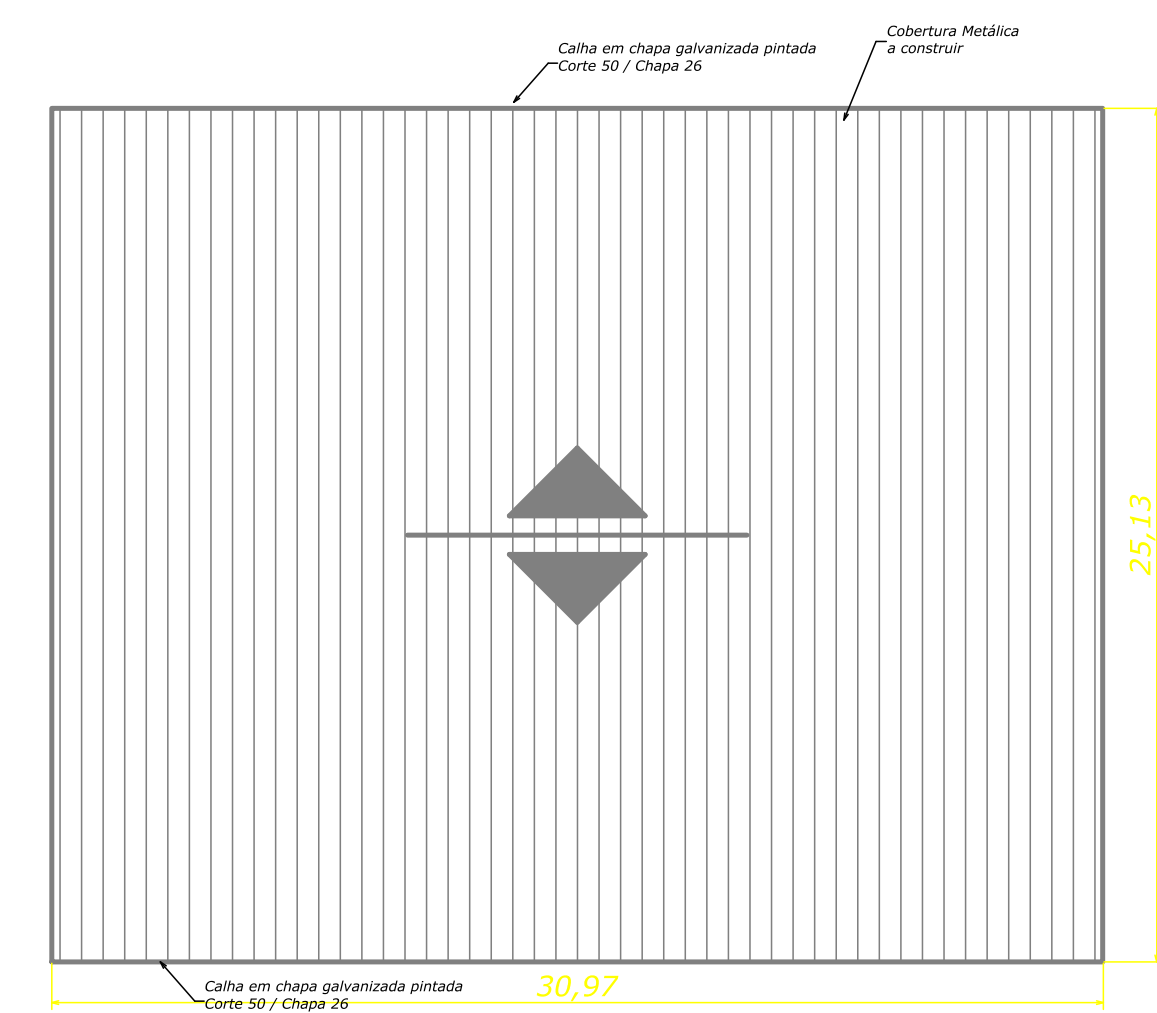

Planta de Cobertura
Esc. 1:200

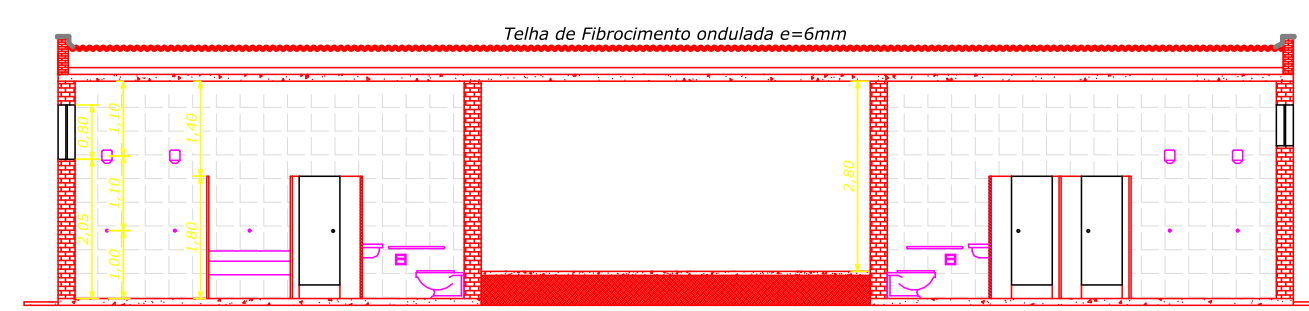

Corte C-D
Esc. 1:100

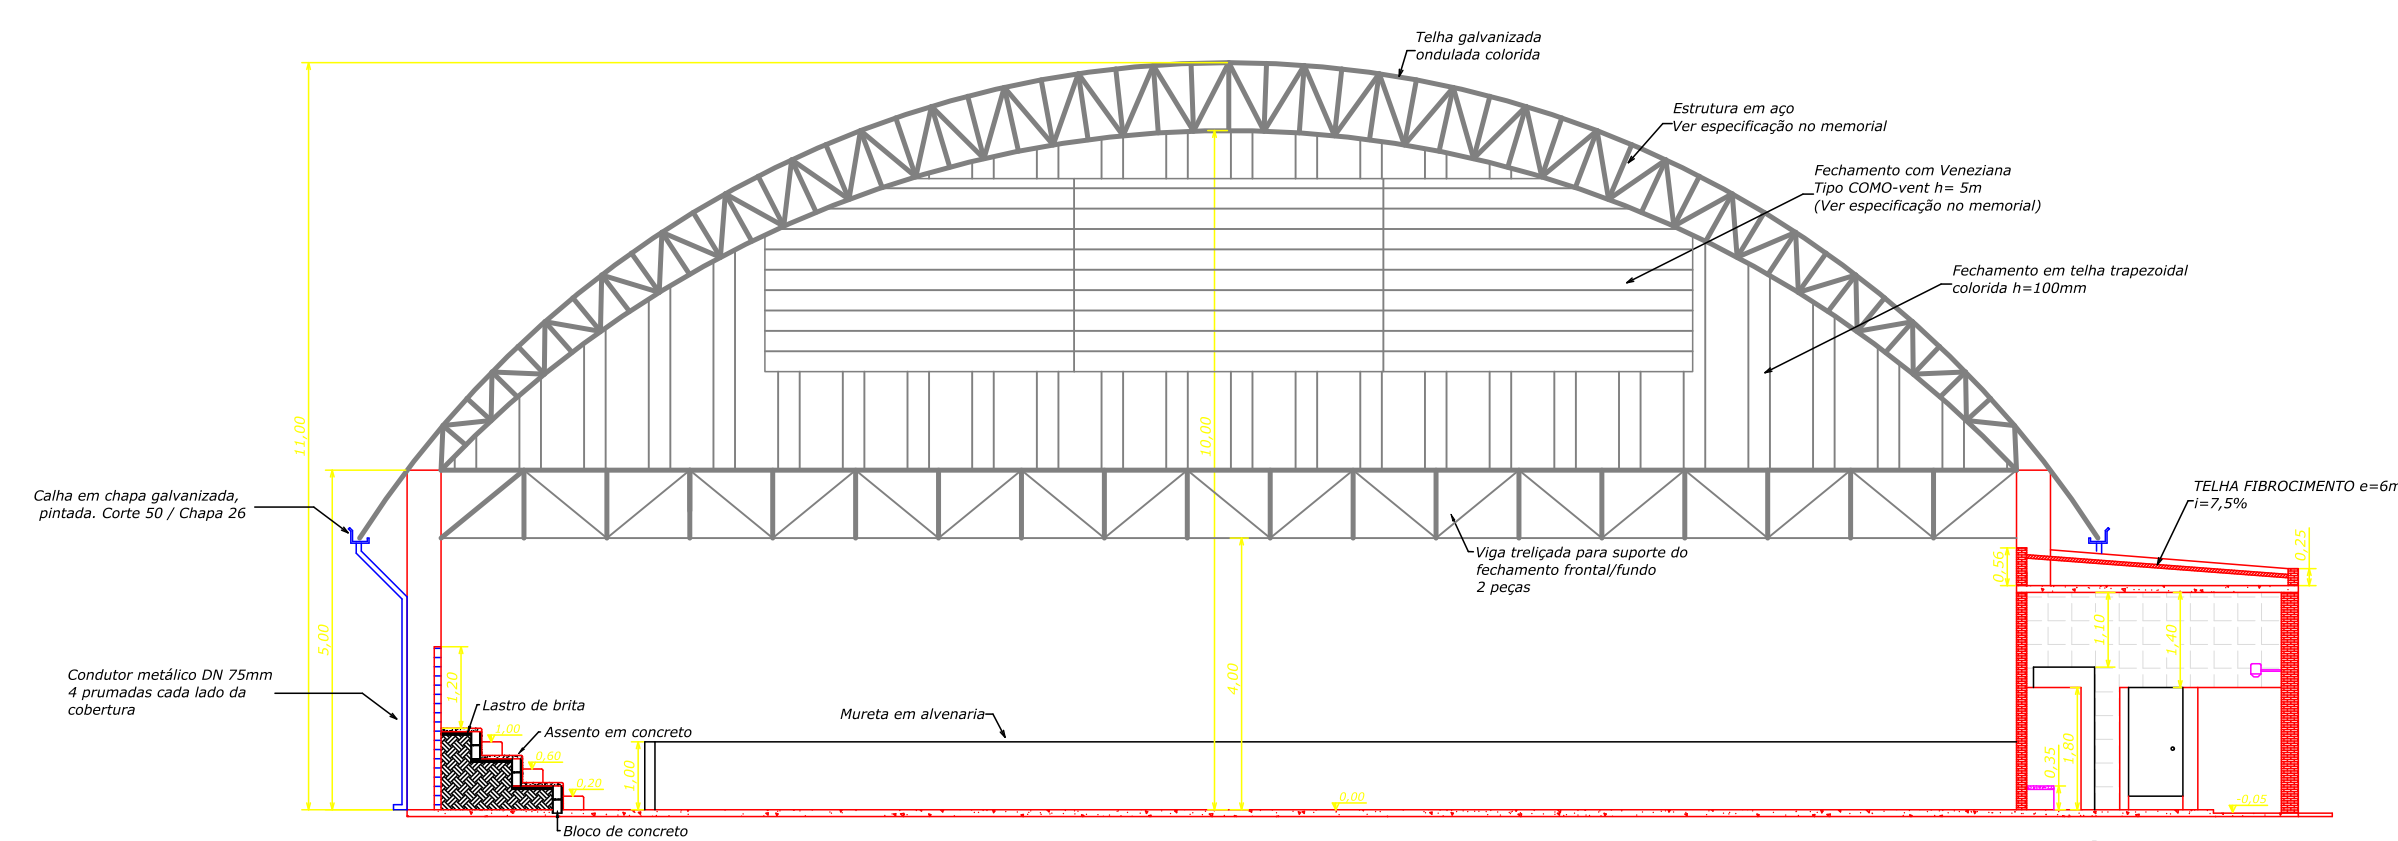

Corte A-B
Esc. 1:100



Prefeitura Municipal de Monte Alto
P.M.M.A.

Secretaria de Planejamento, Obras e Infraestrutura
QUADRA POLIESPORTIVA
"EMEF - PROF. JUVENTINA O. P. CAMPOS" COMPLEMENTO DE OBRA

PREFEITURA MUNICIPAL DE MONTE ALTO
Proprietário

João Paulo Zerbini
Engenheiro Civil
Responsável Técnico

PROJETO E LEVANTAMENTO: ENG. GABRIEL MIRANDA COU TO
DESENHO CAD: ENG. GABRIEL MIRANDA COU TO

Outubro/2022