
RUA ANTONIO PRADO

RUA DR. RAUL DA ROCHA MEDEIROS

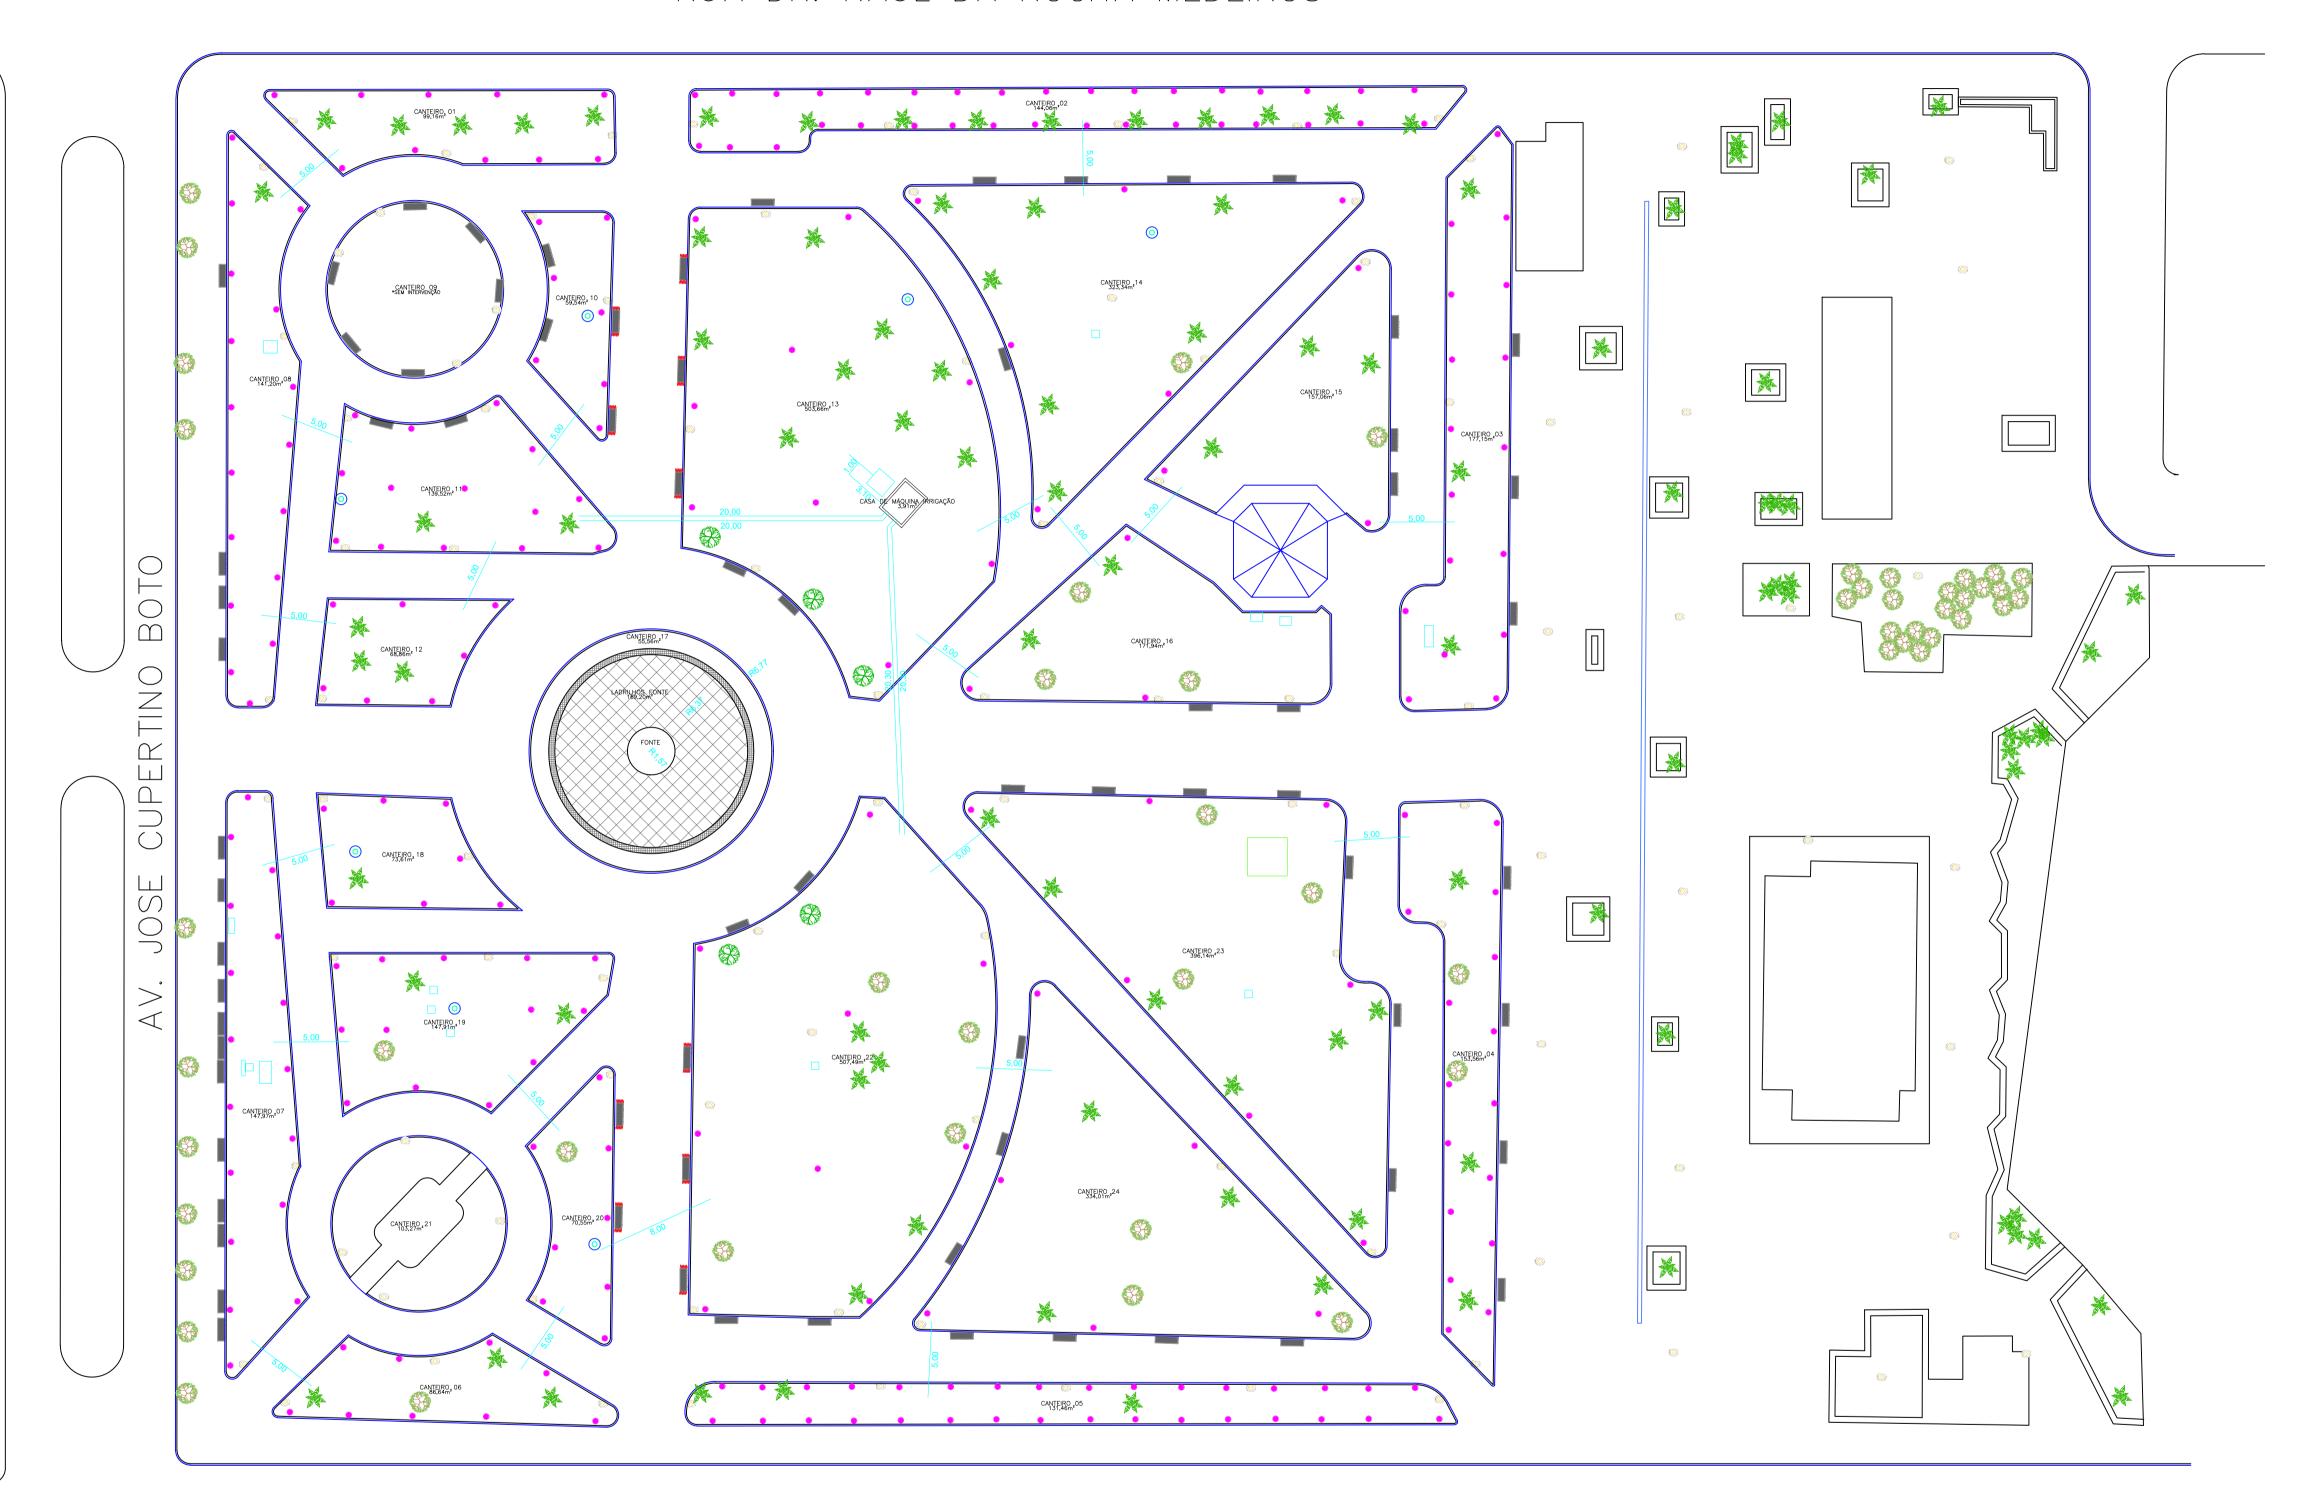

RUA NHONHO DO LIVRAMENTO

PLANTA BAIXA - IRRIGAÇÃO Escala 1:250 RUA ANTONIO PRADO

Nota: O Projeto representa as áreas que deverão ter a irrigação automatizada, os pontos de irrigação podem variar de acordo com a especificação e marca dos aspersores.

LEGENDA IRRIGAÇÃO


Válvula Solenóide

- Aspersor Rotor Escamotável
- Aspersor Rotor Escamotável
- Aspersor Rotor Escamotável
- Linha Principal de Irrigação
 Aspersor Rotor Escamotável

Documento assinado digitalmente

DANIEL SIMIELE
Data: 08/11/2022 12:40:22-0300
Verifique em https://verificador.iti.br

CRS	CRS ENGENHARIA			a Santos Dumont, nº 206, Vila Ercília São José do Rio Preto / SP Fone: (17) 4141-4351		
	ETO BÁSIC A - IRRIGAÇÃO PRO		Polha:	BA 06/08		
Objeto: INFRAESTRUTURA E MELHORIAS ALTO/SP		Autor Projeto: FABRICIA MOREIRA DE Assinado de forma digital por FABRICIA MOREIRA DE SOUZA:42743734876 Dados: 2022.1.107 07:39:34-03'00'				
Proprietário: MUNICÍPIO DE MONTE ALTO - SP			FABRICIA MOREIRA DE SOUZA ENGENHEIRA CIVIL 5.070.657.540-SP			
Endereço: RUA DR. RAUL DA ROCHA MEDE	IROS, s/n° - CENTRO		Autor da Fiscalização:			
Município: MONTE ALTO		Estado: SP	ENGENH	SIMIELE EIRO CIVIL 2.417.470-DP		
Matrícula / Transcrição: -	- Contrato		Propietário: MARIA HELENA AGUIAR RETTONDINI:26030935844	Assinado de forma digital por MARIA HELENA AGUIAR RETTONDINI:26030935844		
Coordenadas Geográficas / SAD69: 21°15'42.6"S; 48°29'45.7"W			Dados: 2022.11.08 14:41:38-03'00' MARIA HELENA AGUIAR RETTONDINI PREFEITA MUNICIPAL			
Escala: Data: INDICADA 05/10/20	Data Última Rr 22 07/11/20		ART n°: 2.802.723	.022.159.866-8		

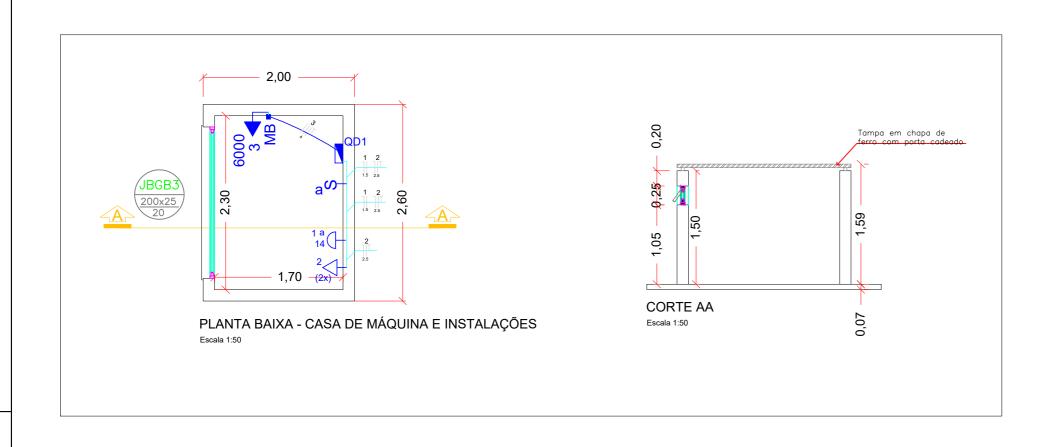




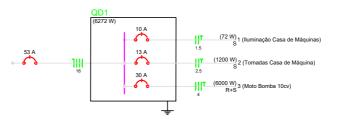



DIAGRAMA DE COMANDO




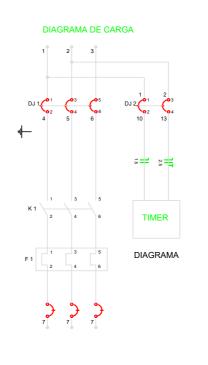

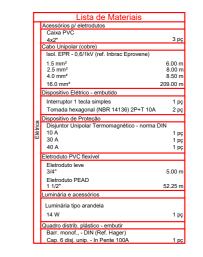

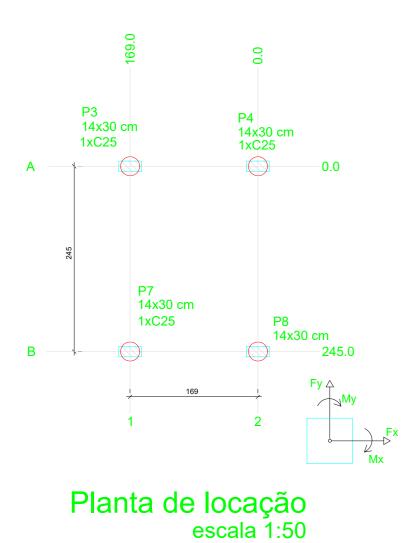


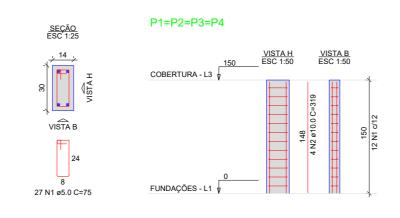


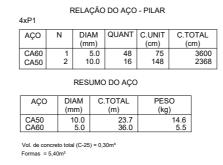





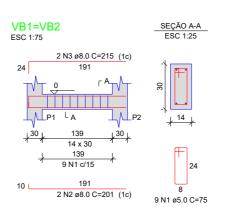

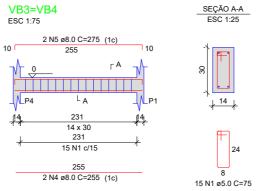


A-A	RELAÇÃO DO AÇO - VIGA BALDRAME					
:25	VB1x2		VB3x	2		
ก	AÇO	N	DIAM (mm)	QUANT	C.UNIT (cm)	C.TO
	CA60 CA50	1 2	5.0 8.0	48 4	75 201	;
		3 4 5	8.0 8.0 8.0	4 4 4	215 255 275	
+			RESUMO	DO AÇO)	
	AÇO	DI/ (m		TOTAL (m)	PES (kg)	
24	CA50 CA60		8.0 5.0	37.8 36.0		14.9 5.5
J	27100		0.0	30.0		0.0

CRS CRS	ENGENHARIA	São José do	nt, n° 206, Vila Ercília Rio Preto / SP) 4141-4351	
	DJETO BÁSICO - CASA DE MÁQUINA E DE		PBA 07/08	
Objeto: INFRAESTRUTURA E MELHO ALTO/SP Proprietário: MUNICÍPIO DE MONTE ALTO	SOUZA:42743	Autor Projeto: FABRICIA MOREIRA DE Assinado de forma digital por FABRICIA MOREIRA DE SOUZA:42743734876 Dados: 2022.11.07 07:40:38-03:00 FABRICIA MOREIRA DE SOUZA ENGENHEIRA CIVIL 5.070.657.540-SP		
Endereço: RUA DR. RAUL DA ROCHA MI Município: MONTE ALTO	EDEIROS, s/n° - CENTRO	Autor da Fiscalizaç ado: SP	ÃO: DANIEL SIMIELE ENGENHEIRO CIVIL CREA: 5.062.417.470-DP	
Matrícula / Transcrição: - Coordenadas Geográficas / SAD69: 21°15'42.6"S; 48°29'45.7"W Escala: Data:	- Contrato 0/2022 Data Última Revisão: 07/11/2022	ART n°:	AGUIAR Assinado de forma digital por MARIA HELENA AGUIAR	

RUA ANTONIO PRADO

RUA DR. RAUL DA ROCHA MEDEIROS

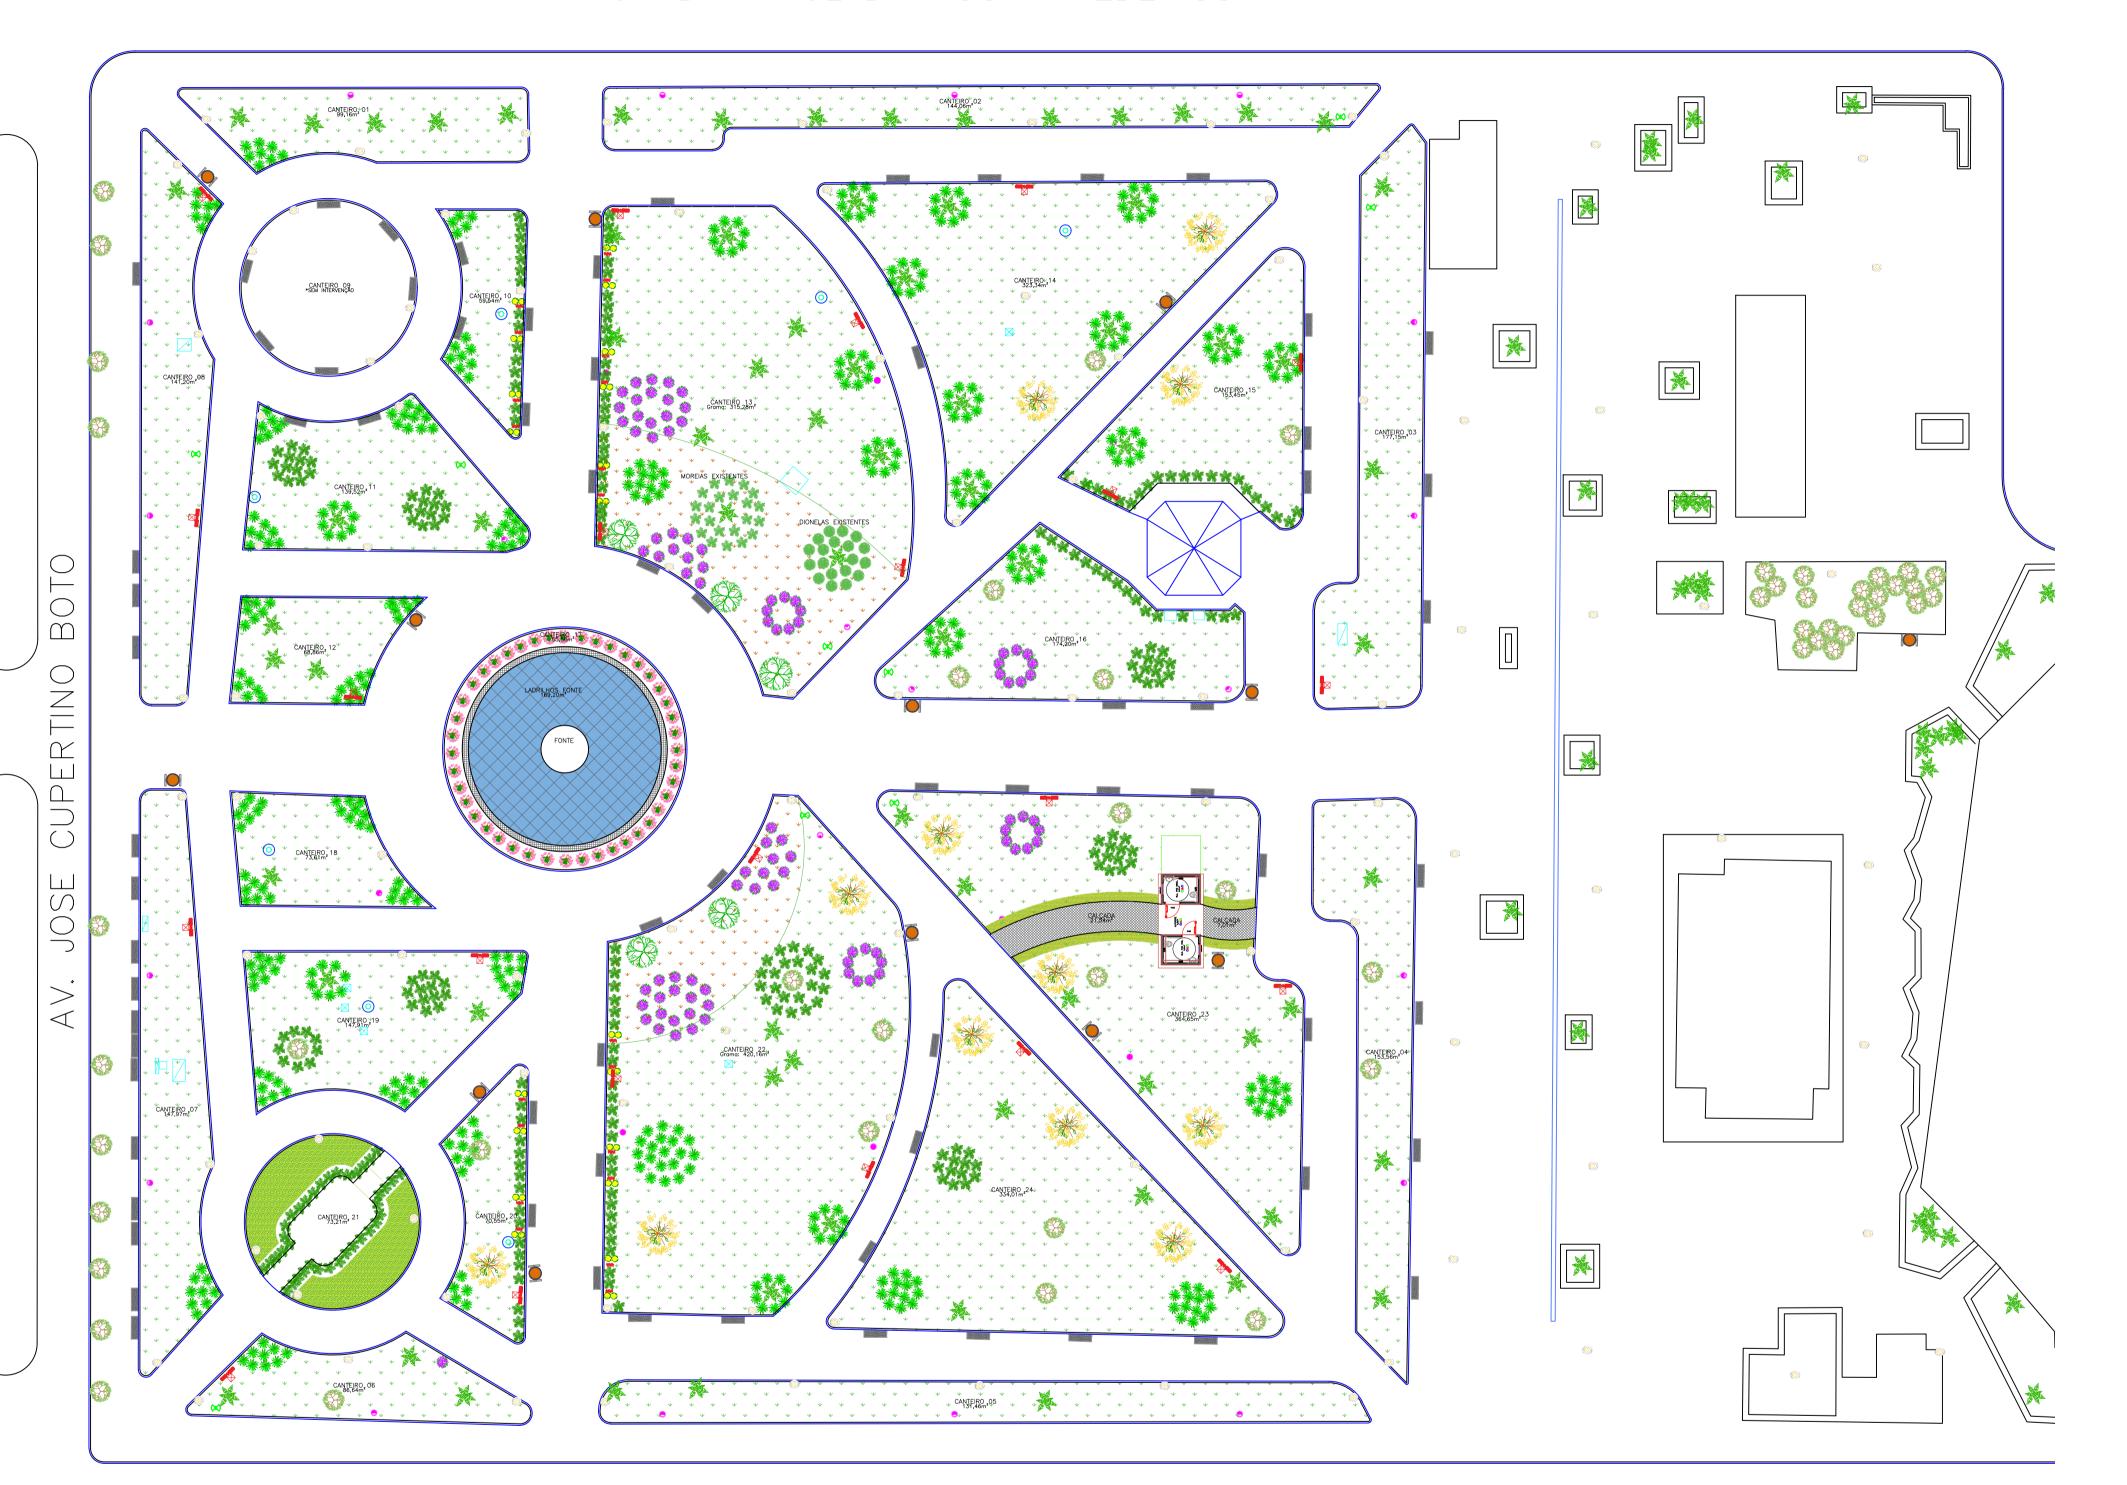

RUA NHONHO DO LIVRAMENTO

RUA ANTONIO PRADO

LEGENDA VEGETAÇÃO **EXISTENTE**



Árvores diversas




Árvore (Jaqueira)







Primavera

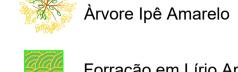

Forração em Lírio Amarelo

LEGENDA VEGETAÇÃO A PLANTAR

Arbusto de Azaléia


Arbusto Alamanda

Moreia

Curculigo



Grama a plantar

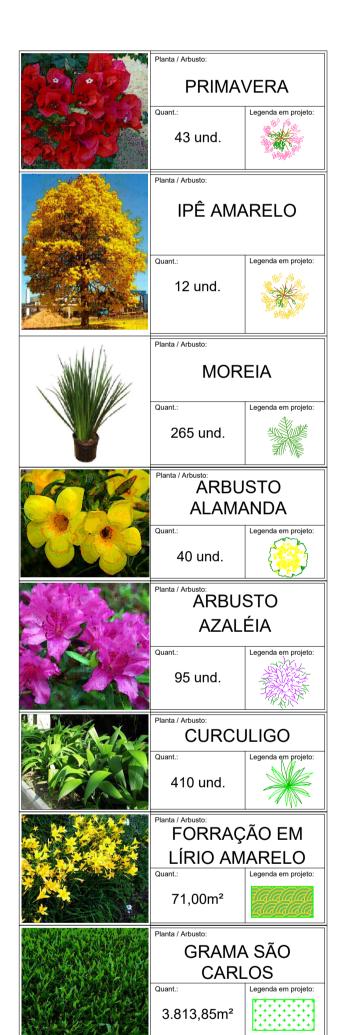

Matrícula / Transcrição:

Escala: INDICADA


Coordenadas Geográficas / SAD69: 21°15'42.6"S; 48°29'45.7"W

Data: 05/10/2022

Documento assinado digitalmente DANIEL SIMIELE
Data: 08/11/2022 12:42:12-0300
Verifique em https://verificador.iti.br

MARIA HELENA AGUIAR
RETTONDINI:26030935844
Dados: 2022.11.08 14:43:42 -03'00'

2.802.723.022.159.866-8

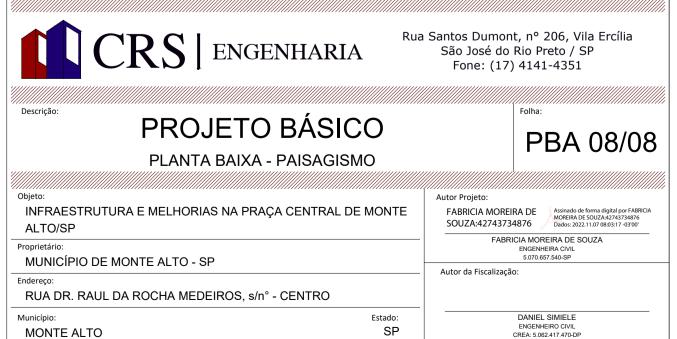

Data Última Revisão 07/11/2022

PLANTA BAIXA - PAISAGISMO Escala 1:300