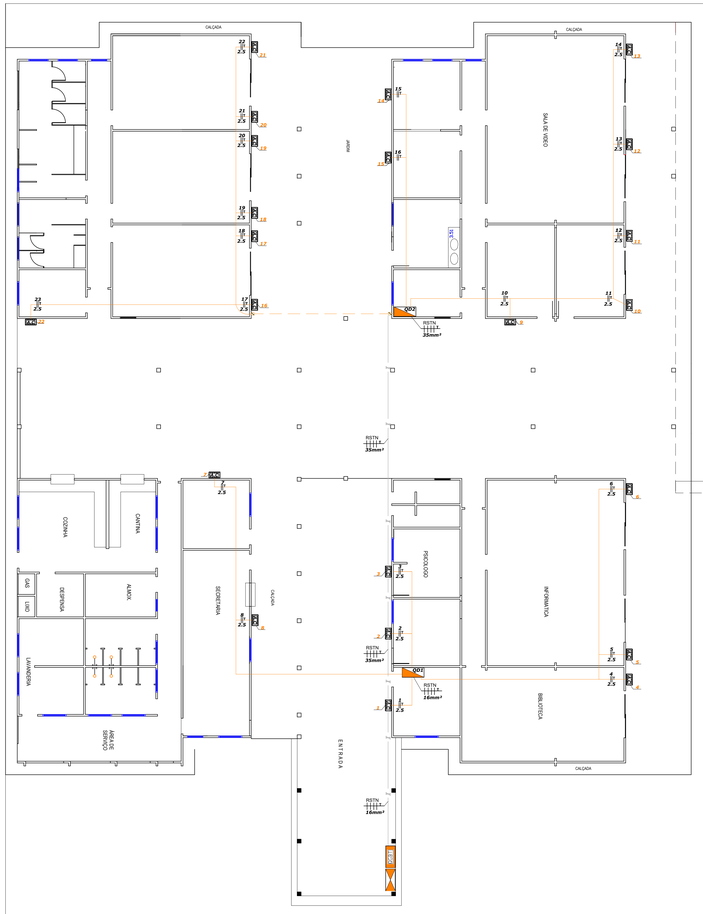

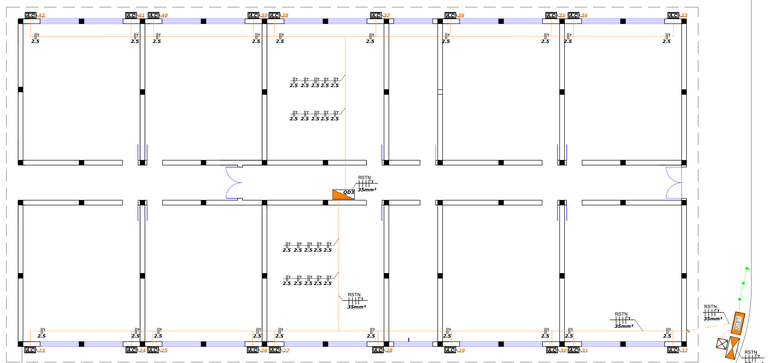

Quadro de cargas QD1

DESCRIÇÃO	Pot	Tensão	I	Disj	Secção	Fases	Circuitos
	W	V	A	A	MM²	R.S.T	
AR=1 CONDICIONADO	1600	220	7.27	16	2.5	R S	1
AR=2 CONDICIONADO	1600	220	7.27	16	2.5	T R	2
AR=3 CONDICIONADO	1600	220	7.27	16	2.5	S T	3
AR 4 CONDICIONADO	1600	220	7.27	16	2.5	R S	4

16mm² — Disj 63 — 16mm²

DESCRIÇÃO	Pot	Tensão	I	Disj	Secção	Fases	Circuitos
	W	V	A	A	MM²	R.S.T	
AR=5 CONDICIONADO	1600	220	7.27	16	2.5	R S	5
AR=6 CONDICIONADO	1600	220	7.27	16	2.5	T R	6
AR=7 CONDICIONADO	1600	220	7.27	16	2.5	S T	7
AR=8 CONDICIONADO	1600	220	7.27	16	2.5	R S	8

Quadro de cargas QD2

DESCRIÇÃO	Pot	Tensão	I	Disj	Secção	Fases	Circuitos
	W	V	A	A	MM²	R.S.T	
AR=9 CONDICIONADO	1600	220	7.27	16	2.5	R S	10
AR=10 CONDICIONADO	1600	220	7.27	16	2.5	T R	11
AR=11 CONDICIONADO	1600	220	7.27	16	2.5	S T	12
AR=12 CONDICIONADO	1600	220	7.27	16	2.5	R S	13
AR=13 CONDICIONADO	1600	220	7.27	16	2.5	T R	14
AR=14 CONDICIONADO	1600	220	7.27	16	2.5	S T	15
AR=15 CONDICIONADO	1600	220	7.27	16	2.5	R S	16

25mm² — Disj 63 — 25mm²

DESCRIÇÃO	Pot	Tensão	I	Disj	Secção	Fases	Circuitos
	W	V	A	A	MM²	R.S.T	
AR=16 CONDICIONADO	1600	220	7.27	16	4	R S	17
AR=17 CONDICIONADO	1600	220	7.27	16	4	T R	18
AR=18 CONDICIONADO	1600	220	7.27	16	4	S T	19
AR=19 CONDICIONADO	1600	220	7.27	16	4	R S	20
AR=20 CONDICIONADO	1600	220	7.27	16	2.5	T R	21
AR=21 CONDICIONADO	1600	220	7.27	16	2.5	S T	22
AR=22 CONDICIONADO	1600	220	7.27	16	2.5	R S	23

Quadro de cargas QD3

DESCRIÇÃO	Pot	Tensão	I	Disj	Secção	Fases	Circuitos
	W	V	A	A	MM²	R.S.T	
AR=23 CONDICIONADO	1600	220	7.27	16	2.5	R S	40
AR=24 CONDICIONADO	1600	220	7.27	16	2.5	T R	41
AR=25 CONDICIONADO	1600	220	7.27	16	2.5	S T	42
AR=26 CONDICIONADO	1600	220	7.27	16	2.5	R S	43
AR=27 CONDICIONADO	1600	220	7.27	16	2.5	T R	44
AR=28 CONDICIONADO	1600	220	7.27	16	2.5	S T	45
AR=29 CONDICIONADO	1600	220	7.27	16	2.5	R S	46
AR=30 CONDICIONADO	1600	220	7.27	16	2.5	T R	47
AR=31 CONDICIONADO	1600	220	7.27	16	2.5	S R	48
AR=32 CONDICIONADO	1600	220	7.27	16	2.5	S T	49
RESERVA						R S	50

35mm² — Disj 100 — 35mm²

DESCRIÇÃO	Pot	Tensão	I	Disj	Secção	Fases	Circuitos
	W	V	A	A	MM²	R.S.T	
AR=33 CONDICIONADO	1600	220	7.27	16	2.5	R S	51
AR=34 CONDICIONADO	1600	220	7.27	16	2.5	T R	52
AR=35 CONDICIONADO	1600	220	7.27	16	2.5	S T	53
AR=36 CONDICIONADO	1600	220	7.27	16	2.5	R S	54
AR=37 CONDICIONADO	1600	220	7.27	16	2.5	T R	55
AR=38 CONDICIONADO	1600	220	7.27	16	2.5	S T	56
AR=39 CONDICIONADO	1600	220	7.27	16	2.5	R S	57
AR=40 CONDICIONADO	1600	220	7.27	16	2.5	R S	58
AR=41 CONDICIONADO	1600	220	7.27	16	2.5	T R	59
AR=42 CONDICIONADO	1600	220	7.27	16	2.5	S T	60
RESERVA						S T	61

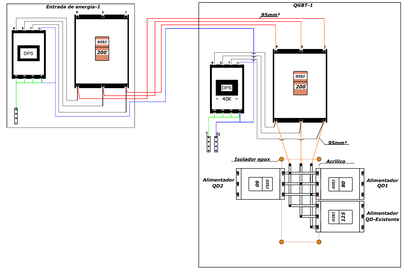

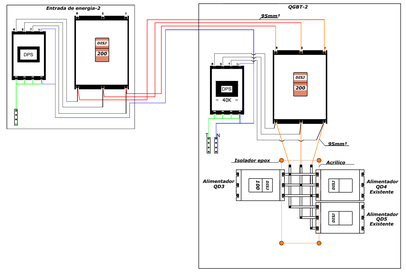

LEGENDA

- Entradas de energia
- Quadro de cargas-150m do piso
- QGBT-Quadro geral de baixa tensão
- Caixa de passagem embutida no piso
- Tubulação elétrica Caixa PP
- Tubulação elétrica embutida no piso (enterrada)
- Perfilado galvanizado

Fase / Neutro / Terra

R.B.DA SILVA

PROJETO ELÉTRICO

PREFEITURA MUNCIPAL DE MONTE ALTO

TITULO:
CRECHE MUNICIPAL
"CEI- MANOEL CARVALHO LIMA"

LOCAL / MUNICÍPIO:
RUA GUERINO NAVARRO, Nº 51,
Jdm. Bela Vista - Plano B, MONTE ALTO

ESCALA 1:100

RUBENS BENEDITO DA SILVA
CFT-03019558832

RUBENS BENEDITO DA SILVA:03019558832

Assinado de forma digital por RUBENS BENEDITO DA SILVA:03019558832
Dados: 2022.11.24 12:59:20 -03'00'