
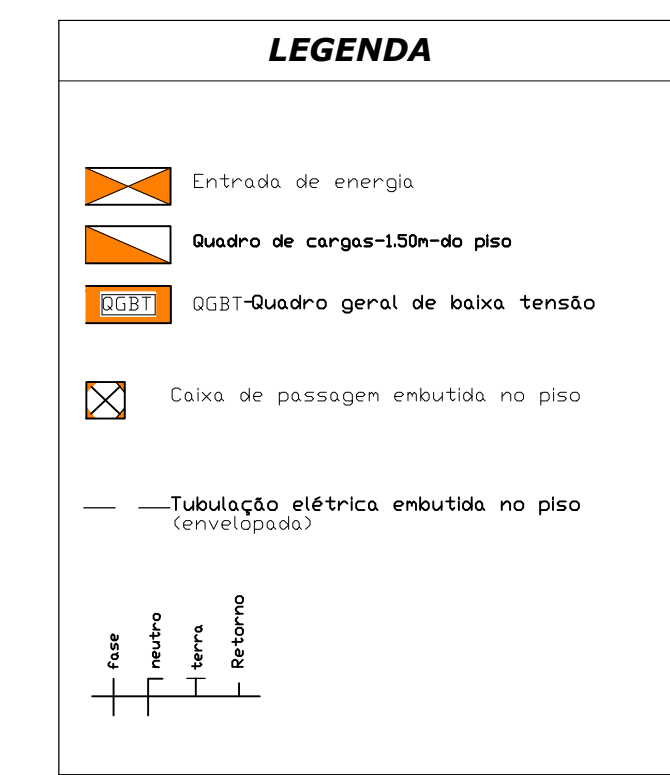
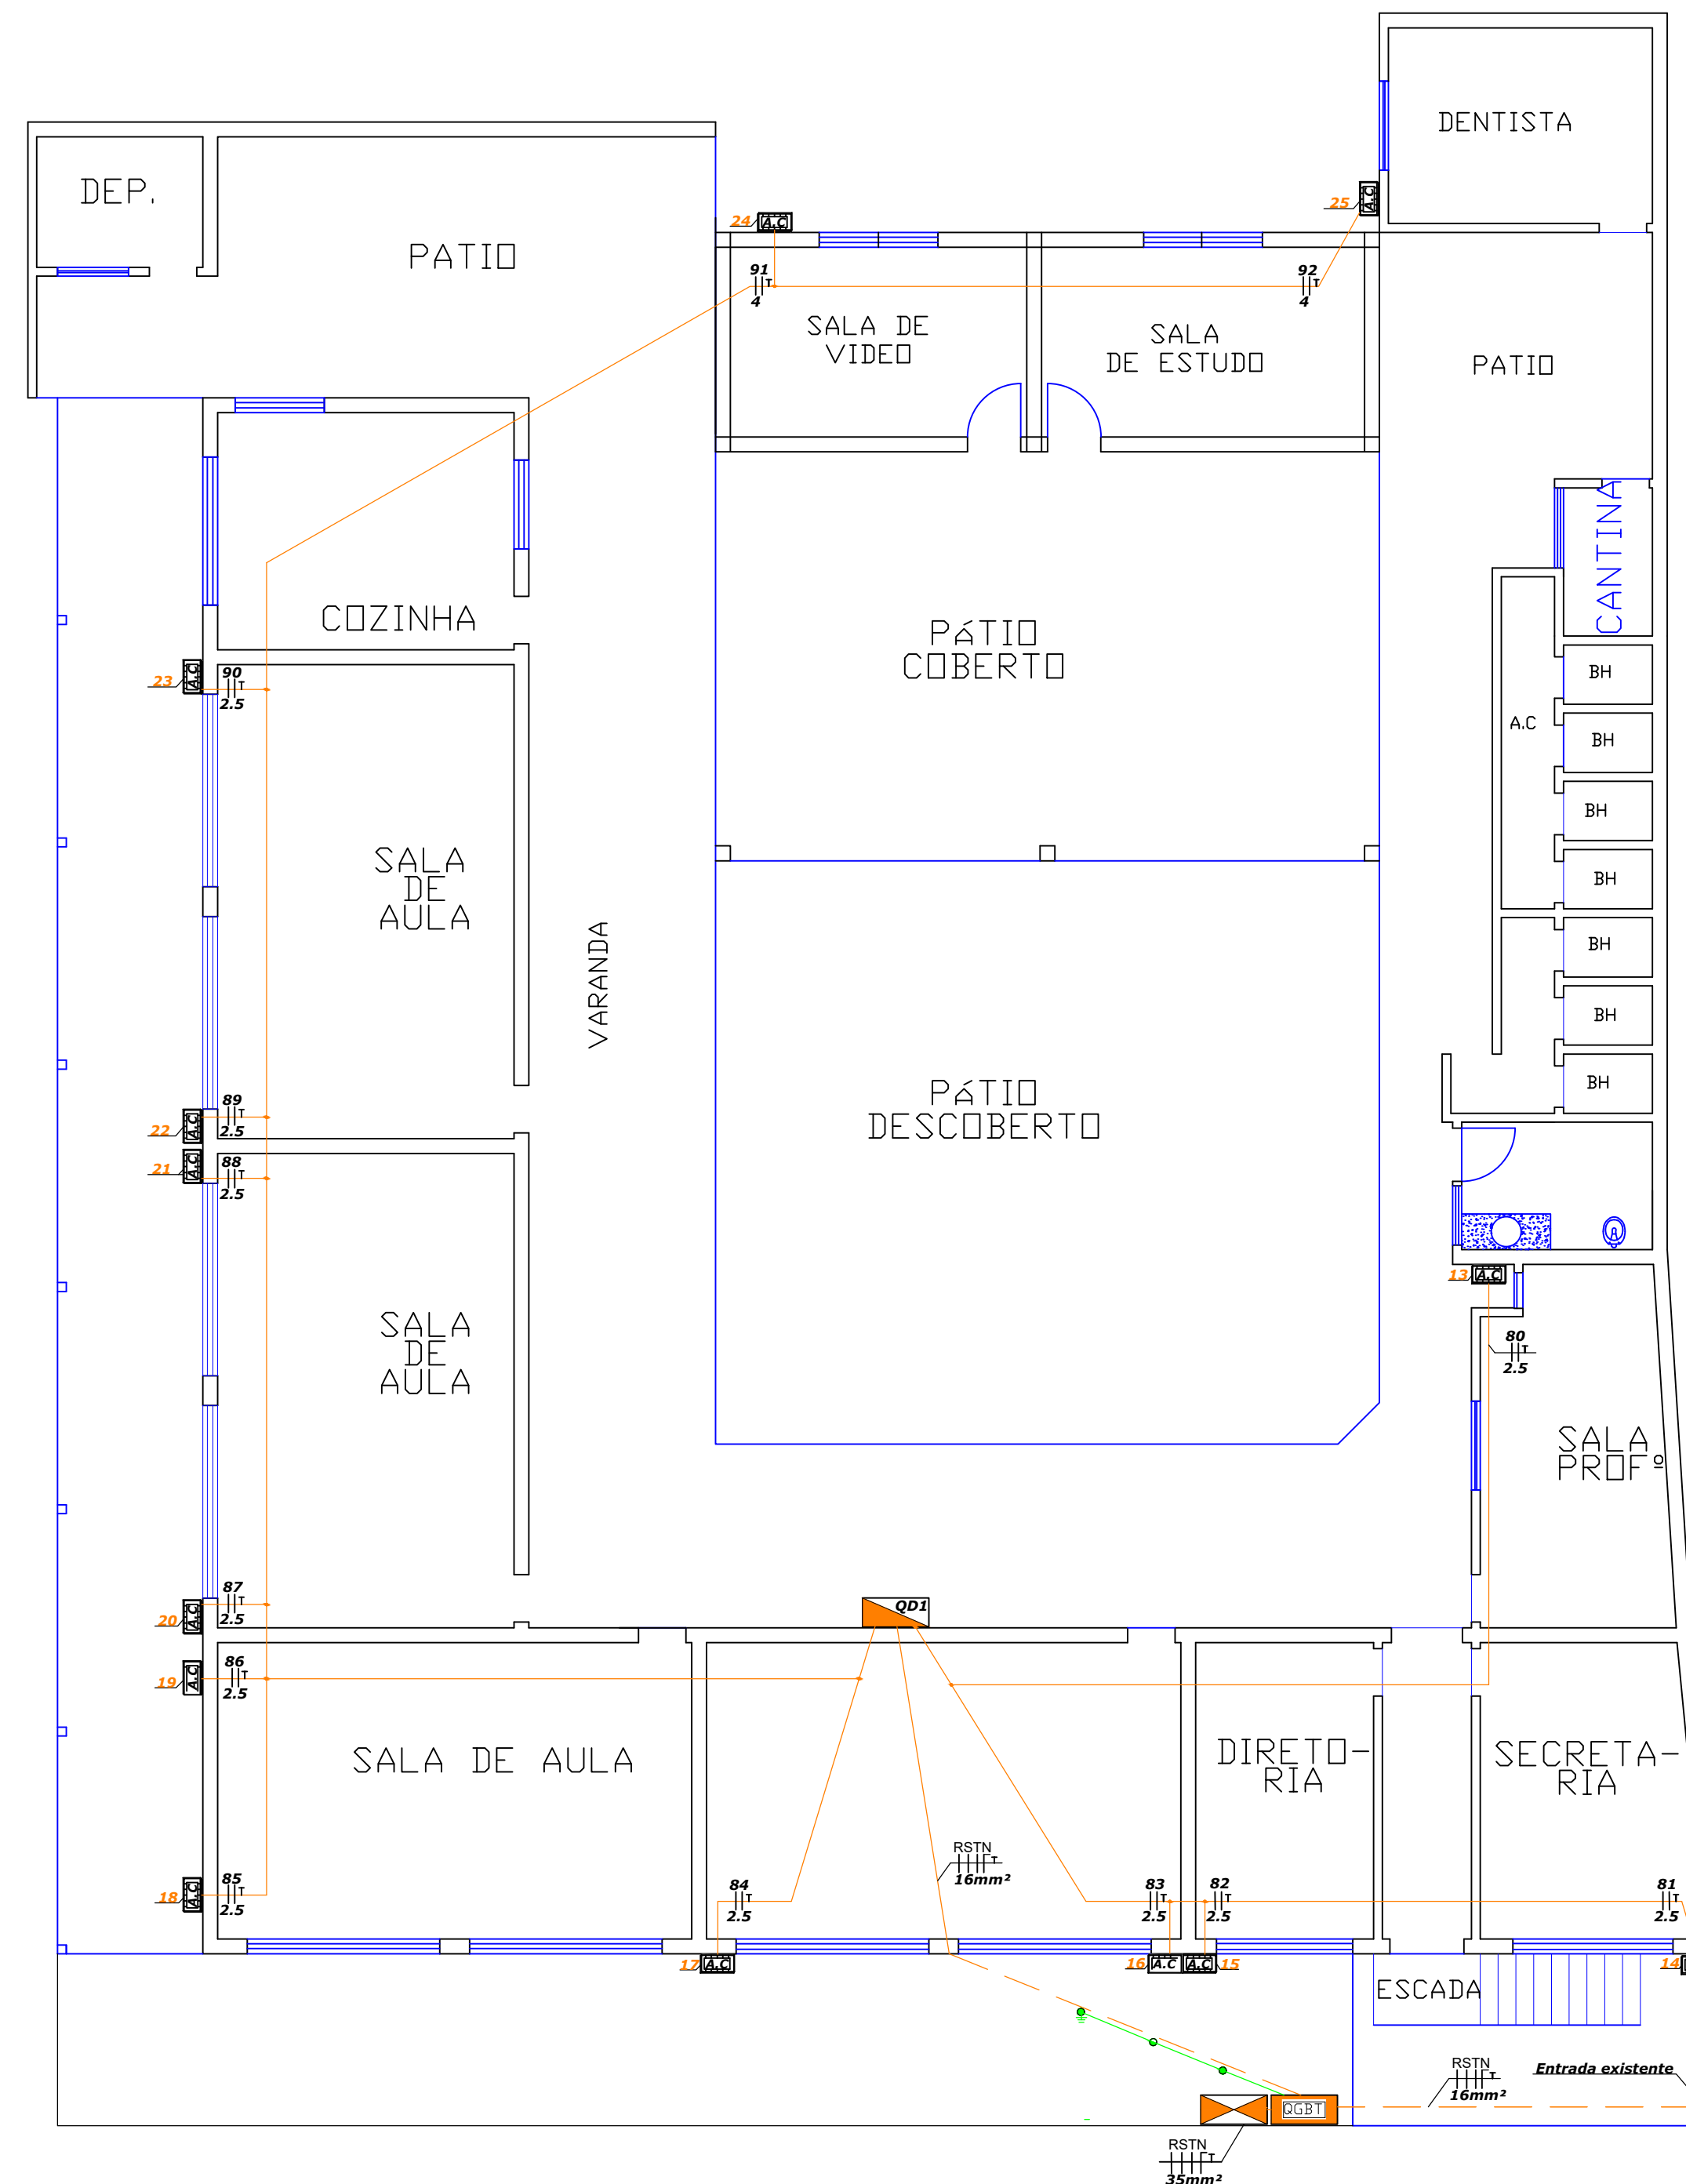


Quadro de cargas QD4

DESCRIÇÃO	Pot		I	Disj	Secção	Fases	Circuitos	R.S.T	Circuitos	Pot		I	Disj	Secção	Fases	
	W	V								W	V					
AR-13 CONDICIONADO	1600	220	7.27	16	2.5	R	80		87	AR-20 CONDICIONADO	1600	220	7.27	16	2.5	R
AR-14 CONDICIONADO	1600	220	7.27	16	2.5	T	81		88	AR-21 CONDICIONADO	1600	220	7.27	16	2.5	R
AR-15 CONDICIONADO	1600	220	7.27	16	2.5	S	82		89	AR-22 CONDICIONADO	1600	220	7.27	16	2.5	S
AR-16 CONDICIONADO	1600	220	7.27	16	2.5	R	83		90	AR-23 CONDICIONADO	1600	220	7.27	16	2.5	R
AR-17 CONDICIONADO	1600	220	7.27	16	2.5	T	84		91	AR-24 CONDICIONADO	1600	220	7.27	16	4	T
AR-18 CONDICIONADO	1600	220	7.27	16	2.5	S	85		92	AR-25 CONDICIONADO	1600	220	7.27	16	4	S
AR-19 CONDICIONADO	1600	220	7.27	16	2.5	S	86		93	RESERVA	220			16		R

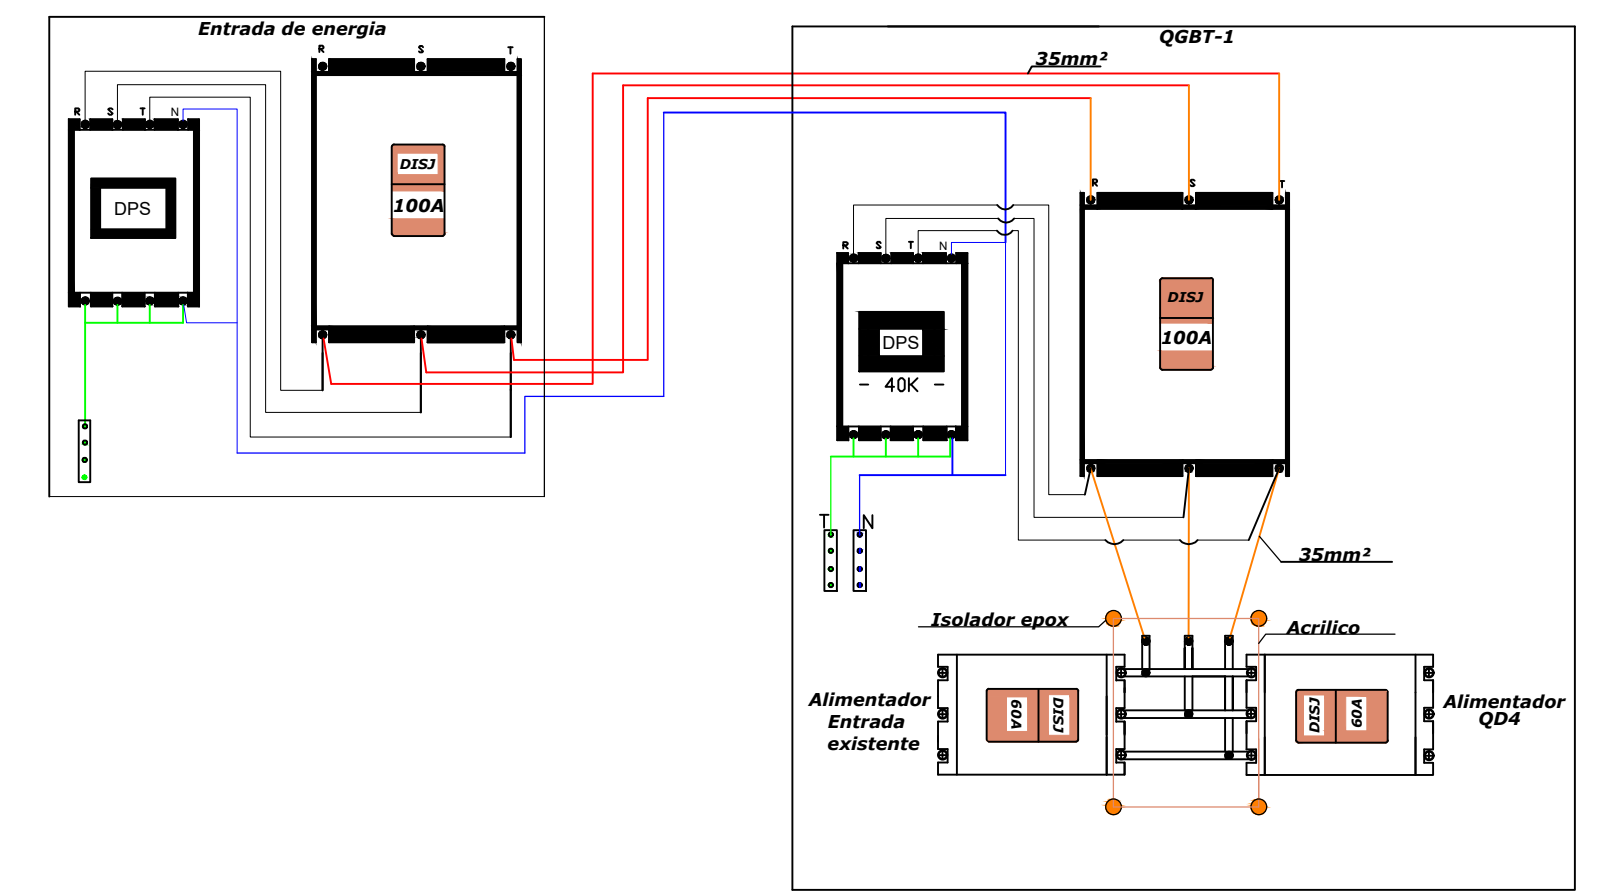

PROJETO ELÉTRICO FOLHA 01

EMEB - ORAILDES B. ZOCCO

OBJETO: PREFEITURA MUNICIPAL DE MONTE ALTO SP

PROPRIEDADE: AVENIDA 15 DE MAIO Nº 343 - CENTRO

ENDEREÇO: MONTE ALTO SP

ESCALA: 1/100 **Bloco -1**

PREFEITA MUNICIPAL

RUBENS BENEDITO DA SILVA
CFT-03019558832