



AV. BORBA GATO

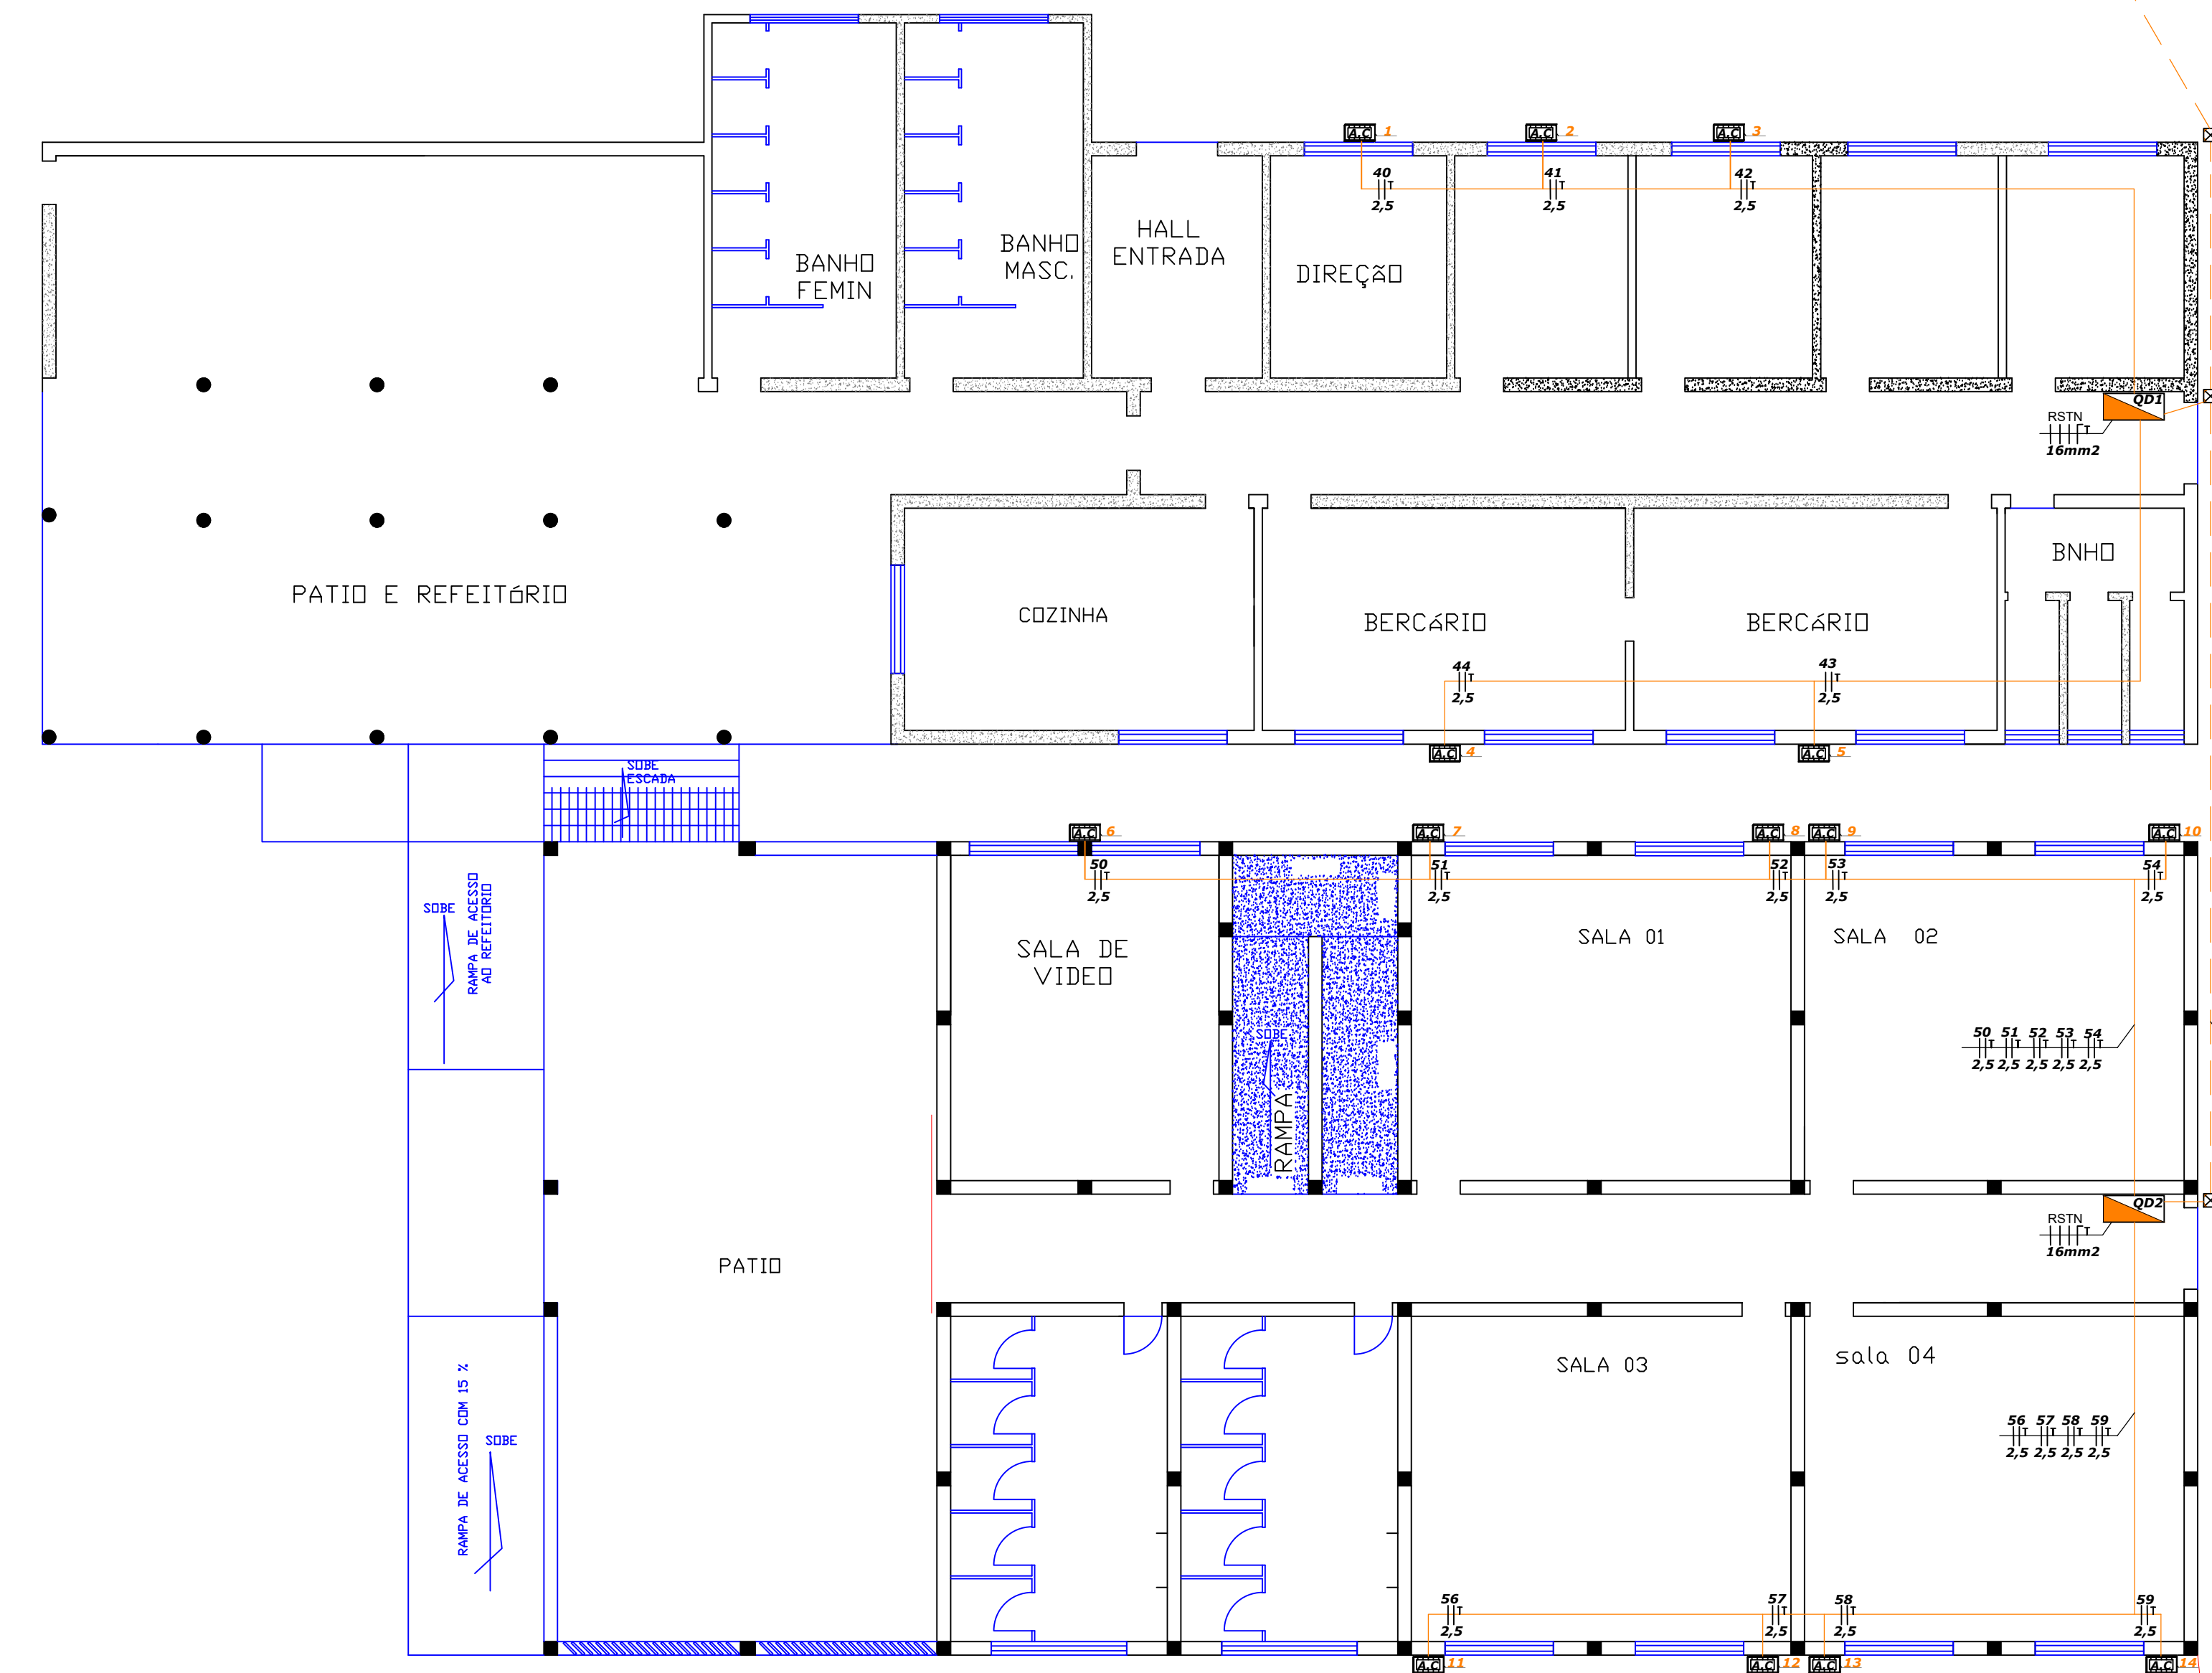

AV. ANTONIO INFORÇATTI

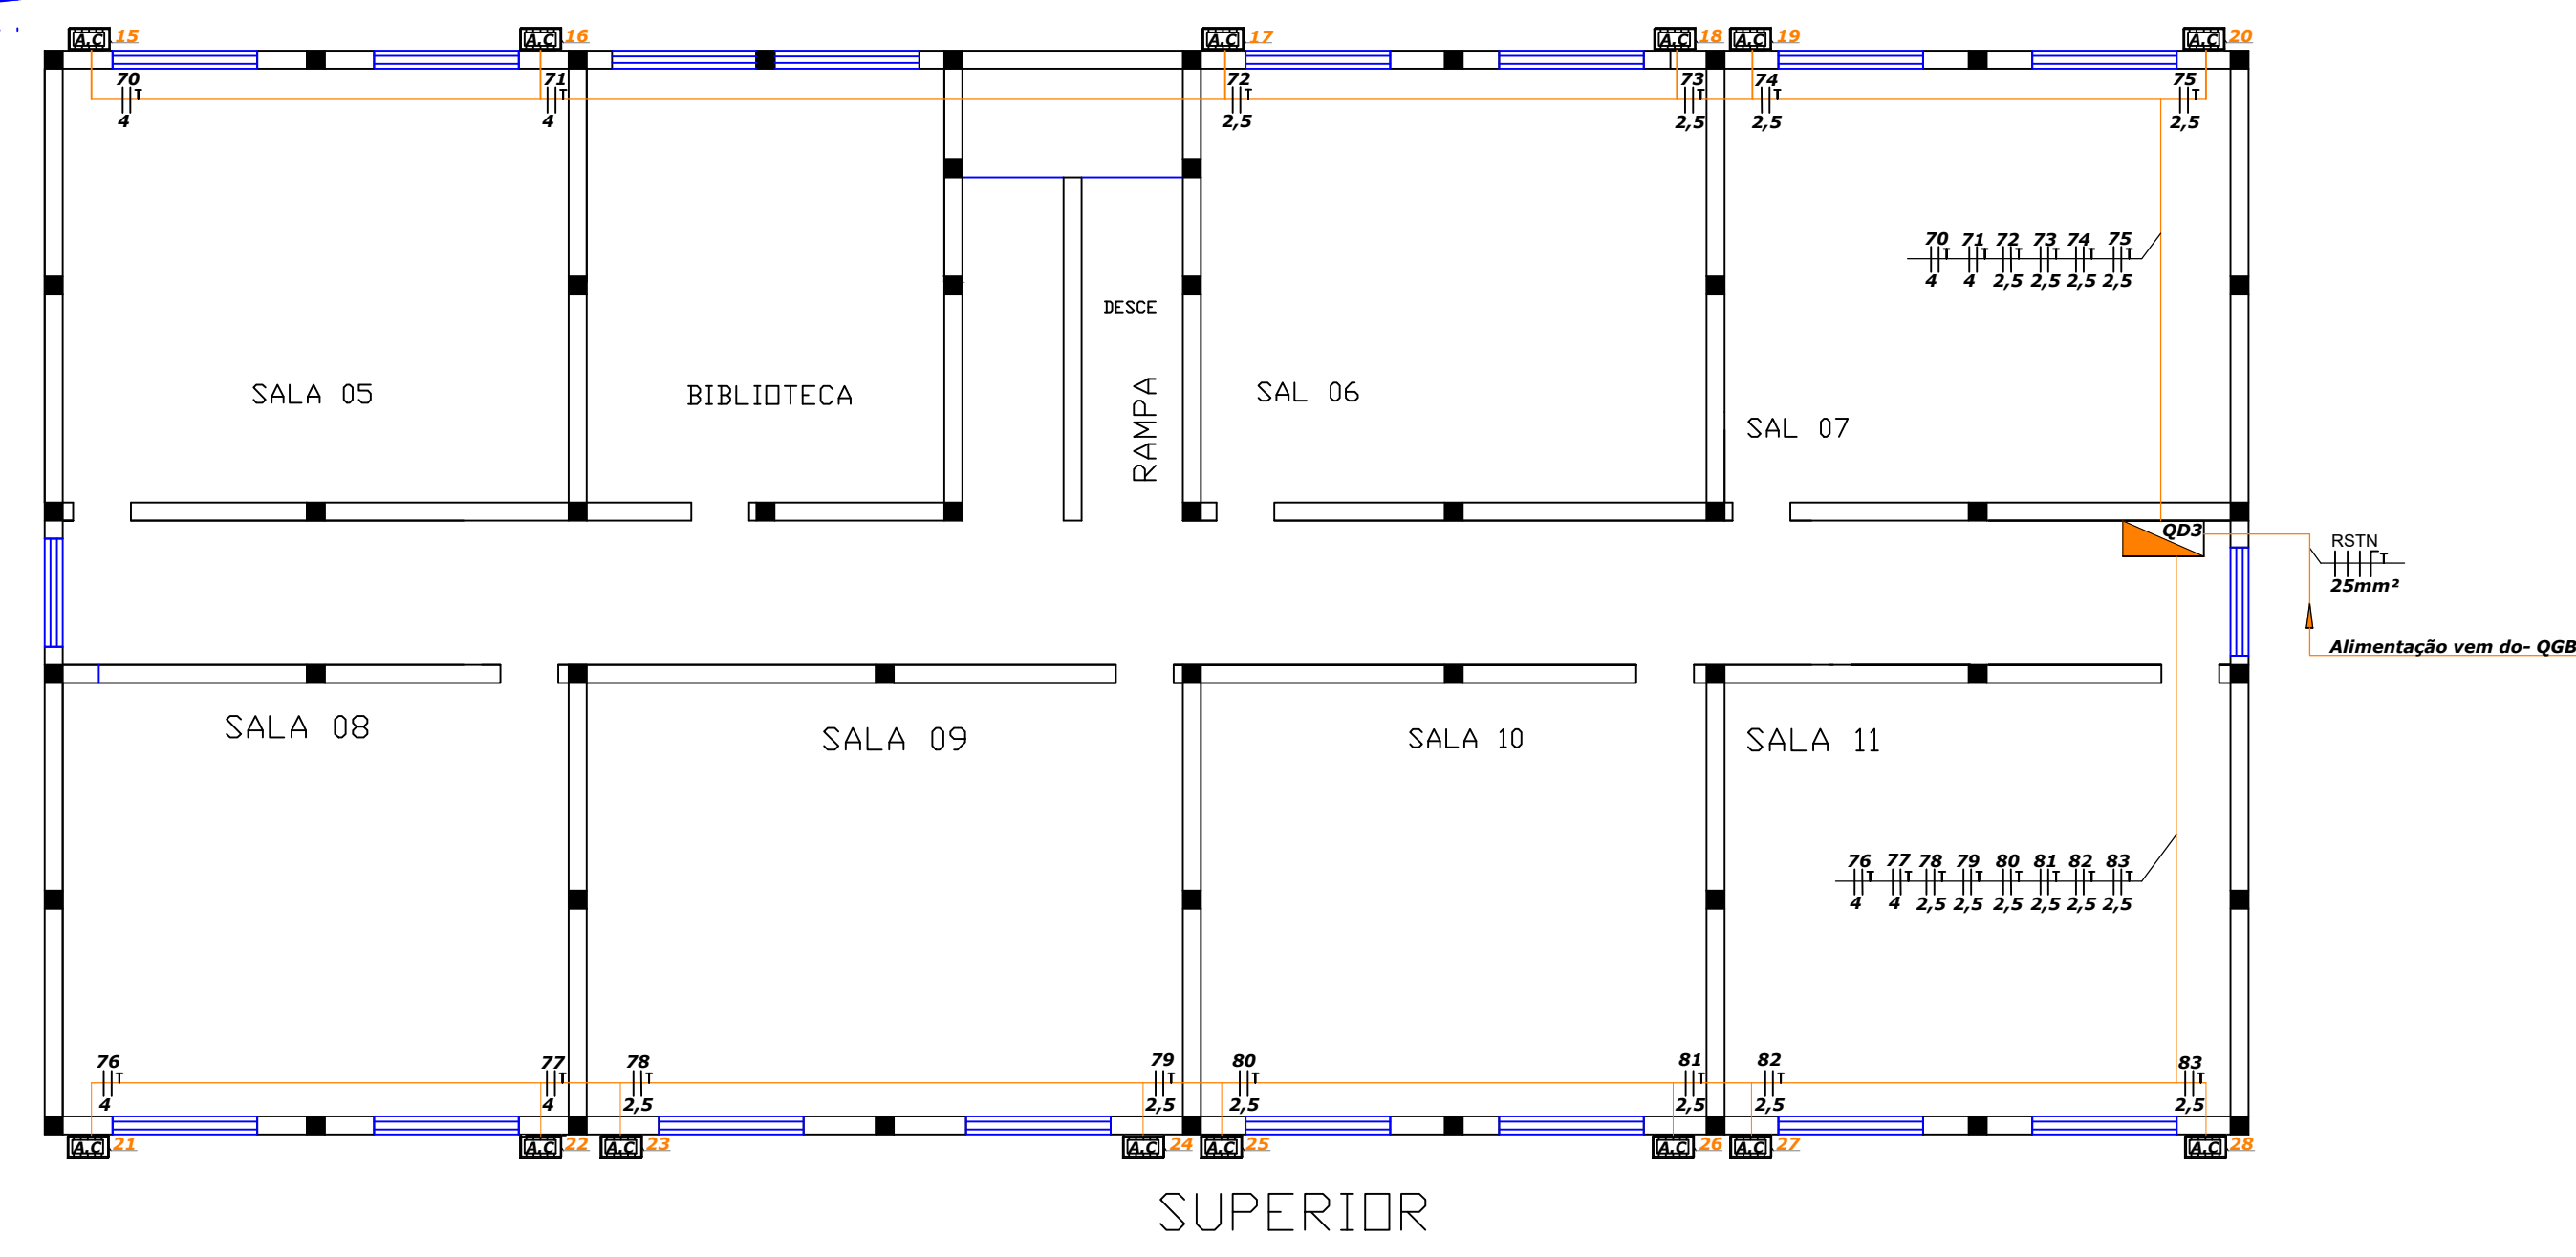

SUPERIOR

Quadro de cargas Q01



DESCRIÇÃO	Pot			I	Disj	Seção	Fases	Circuitos	Circuito	DESCRIÇÃO	Pot			I	Disj	Seção	Fases
	W	V	A								W	V	A				
AR-1 CONDICIONADO	1600	220	7,27	16	2,5	R	S	40	40	AR-4 CONDICIONADO	1600	220	7,27	16	2,5	R	S
AR-2 CONDICIONADO	1600	220	7,27	16	2,5	T	R	41	41	AR-5 CONDICIONADO	1600	220	7,27	16	2,5	T	R
AR-3 CONDICIONADO	1600	220	7,27	16	2,5	S	T	42	42	RESERVA	220					S	T

Quadro de cargas Q02

DESCRIÇÃO	Pot			I	Disj	Seção	Fases	Circuitos	Circuito	DESCRIÇÃO	Pot			I	Disj	Seção	Fases	
	W	V	A								W	V	A					
AR-6 CONDICIONADO	1600	220	7,27	16	2,5	R	S	50	50	AR-11 CONDICIONADO	1600	220	7,27	16	2,5	R	S	
AR-7 CONDICIONADO	1600	220	7,27	16	2,5	T	R	51	51	AR-12 CONDICIONADO	1600	220	7,27	16	2,5	T	R	
AR-8 CONDICIONADO	1600	220	7,27	16	2,5	S	T	52	52	AR-13 CONDICIONADO	1600	220	7,27	16	2,5	S	T	
AR-9 CONDICIONADO	1600	220	7,27	16	2,5	R	S	53	53	AR-14 CONDICIONADO	1600	220	7,27	16	2,5	R	S	
AR-10 CONDICIONADO	1600	220	7,27	16	2,5	T	R	54	54	RESERVA						T	R	
RESERVA								55	55	RESERVA							R	S

Quadro de cargas Q03

DESCRIÇÃO	Pot			I	Disj	Seção	Fases	Circuitos	Circuito	DESCRIÇÃO	Pot			I	Disj	Seção	Fases
	W	V	A								W	V	A				
AR-15 CONDICIONADO	1600	220	7,27	16	2,5	R	S	70	70	AR-22 CONDICIONADO	1600	220	7,27	16	2,5	R	S
AR-16 CONDICIONADO	1600	220	7,27	16	2,5	T	R	71	71	AR-23 CONDICIONADO	1600	220	7,27	16	2,5	T	R
AR-17 CONDICIONADO	1600	220	7,27	16	2,5	S	T	72	72	AR-24 CONDICIONADO	1600	220	7,27	16	2,5	S	T
AR-18 CONDICIONADO	1600	220	7,27	16	2,5	R	S	73	73	AR-25 CONDICIONADO	1600	220	7,27	16	2,5	R	S
AR-19 CONDICIONADO	1600	220	7,27	16	2,5	T	R	74	74	AR-26 CONDICIONADO	1600	220	7,27	16	4	T	R
AR-20 CONDICIONADO	1600	220	7,27	16	2,5	S	T	75	75	AR-27 CONDICIONADO	1600	220	7,27	16	4	S	T
AR-21 CONDICIONADO	1600	220	7,27	16	2,5	T	R	76	76	AR-28 CONDICIONADO	1600	220	7,27	16		R	S

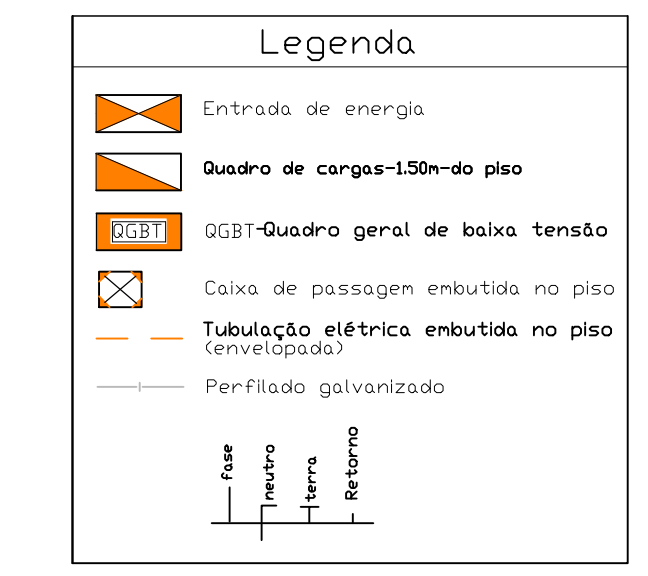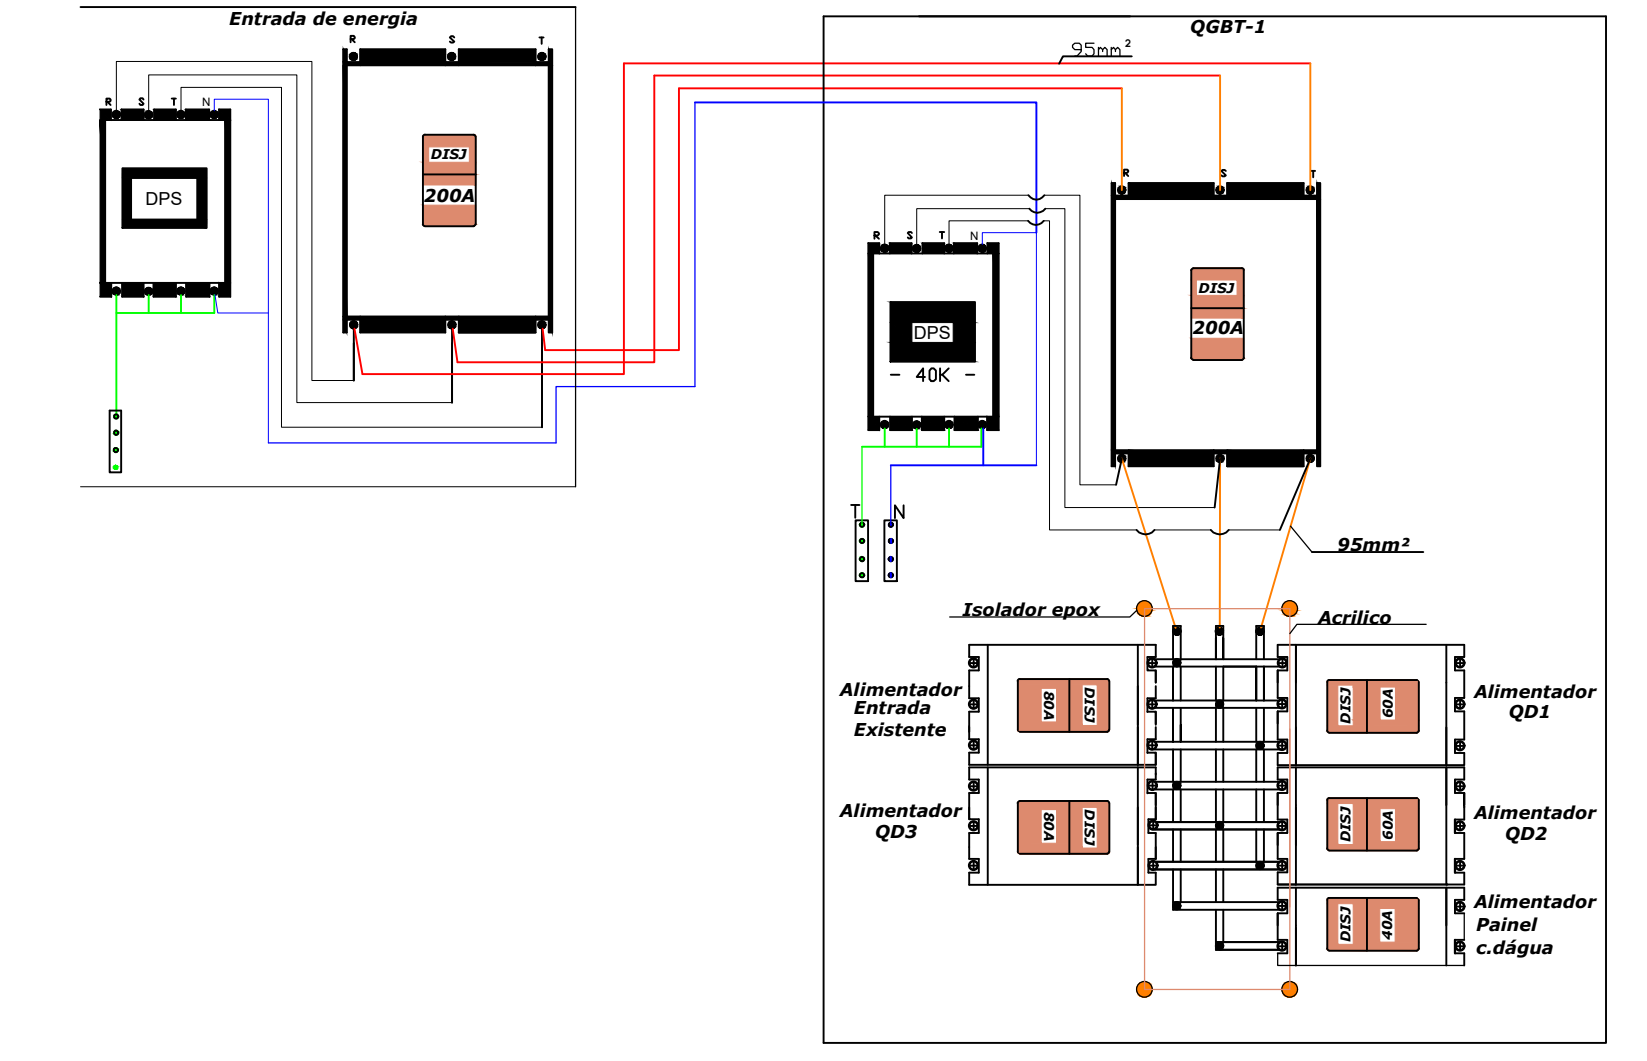

R.R.DA SILVA PROJETO ELÉTRICO FOLHA 01

Maria Ap.O.Tiezerini

PREFEITURA MUNICIPAL DE MONTE ALTO SP

AV. ANTONIO INFORÇATTI Nº 200 = BAIRRO BANDEIRANTES

1/100 MONTE ALTO SP

RUBENS BENEDITO DA SILVA
CFT-03019558832