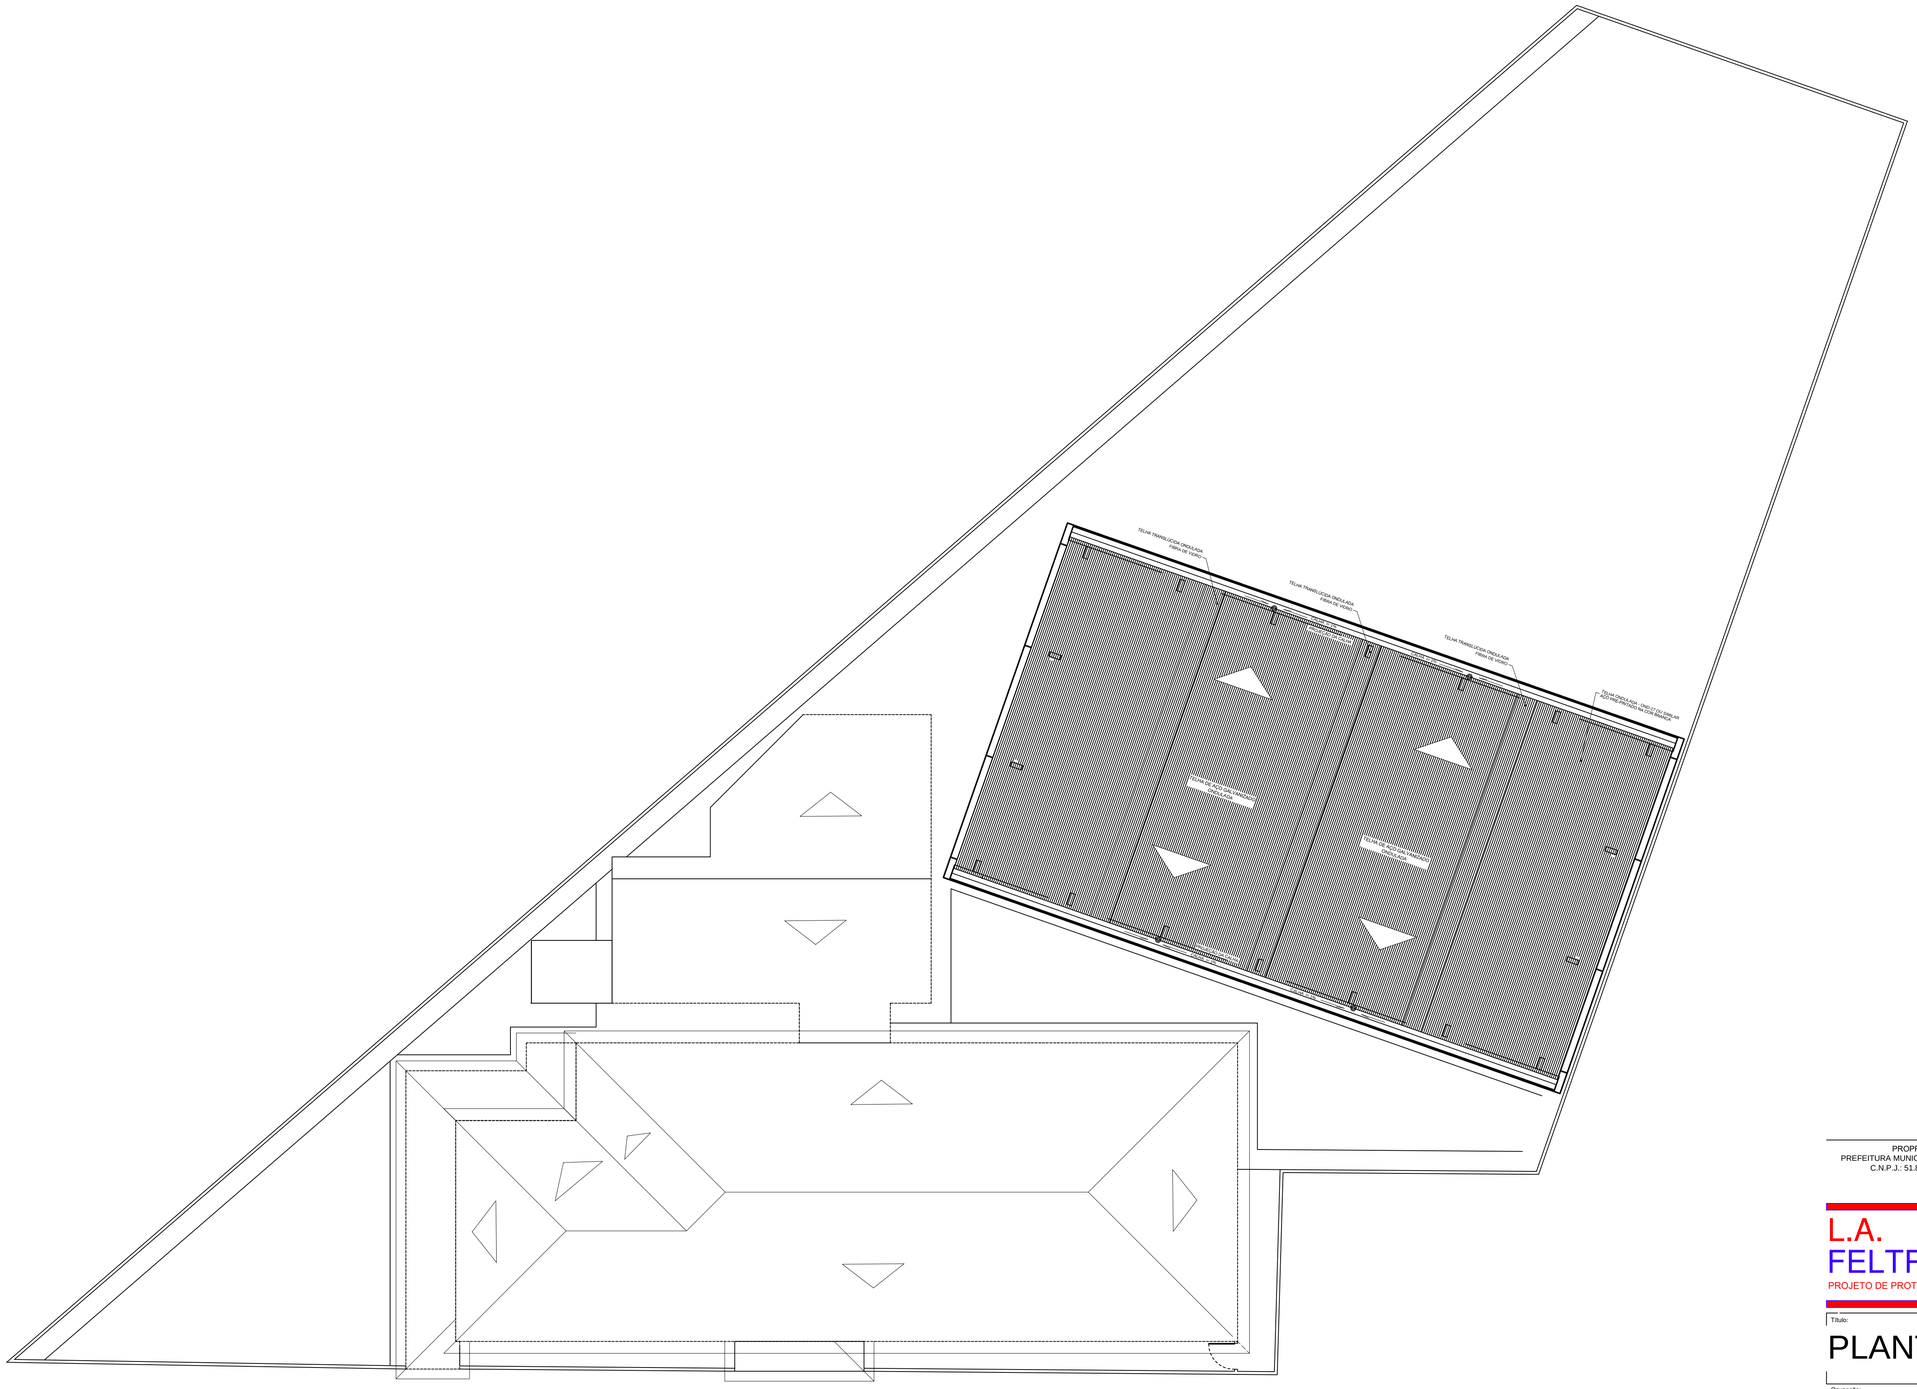

PLANTA DE COBERTURA

ESCALA 1:100

L A FELTRIM ENGENHARIA:12596651000175

Assinado de forma digital por L A FELTRIM ENGENHARIA:12596651000175
Dados: 2023.01.17 17:39:57 -03'00'

PROPRIETÁRIO
PREFEITURA MUNICIPAL DE MONTE ALTO
C.N.P.J.: 51.816.247/0001-11

RESPONSÁVEL TÉCNICO
ENG. CIVIL E SEGURANÇA DO TRABALHO
LUIS ALEXANDRE FELTRIM
CREA : 060.157.542 8
ART:28027230221805828

L.A.
FELTRIM ENGENHARIA
PROJETO DE PROTEÇÃO CONTRA INCÊNDIO E HIDRAULICO

RUA FRANÇA Nº 105
BAIRRO : JARDIM ESPLANADA
CIDADE : BEBEDOURO S.P.
CEP 14.700-750
TELEFONE (17) 3343-9939 OU 99709-0142

Título:

PLANTA DE COBERTURA

Ocupação: EDUCACIONAL E CULTURA FISICA - E1 - E5

Endereço: RUA ANTONIO MUSSATO Nº 51

Bairro/Cidade/Estado: APARECIDA DO MONTE ALTO/MONTE ALTO/S.P.

Proprietário: PREFEITURA MUNICIPAL DE MONTE ALTO

Responsável pelo Uso: PREFEITURA MUNICIPAL DE MONTE ALTO

Responsável Técnico: Eng. Civil e Eng. Segurança: LUIS ALEXANDRE FELTRIM - CREA: 060.157.542 8

Folha: 03/05

Escala: 1:100

Desenhista	Verificado:	Área do Terreno:	Área Construída:	Contrato	Revisão:
	ENG. FELTRIM	3.000,00m²	1.376,37m²		REV.