




V1, V2
ESC 1:50

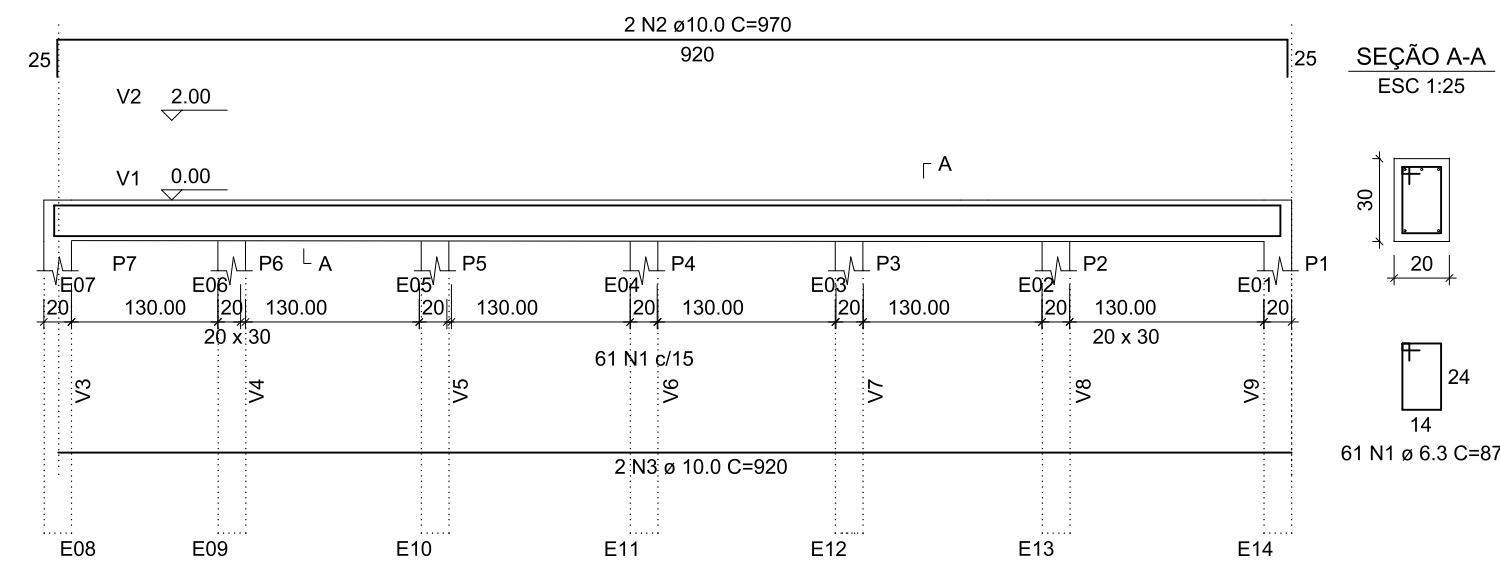

SEÇÃO A-A
ESC 1:25

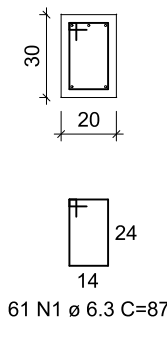

Estaca Ø 25cm (01 a 07)
ESC 1:50

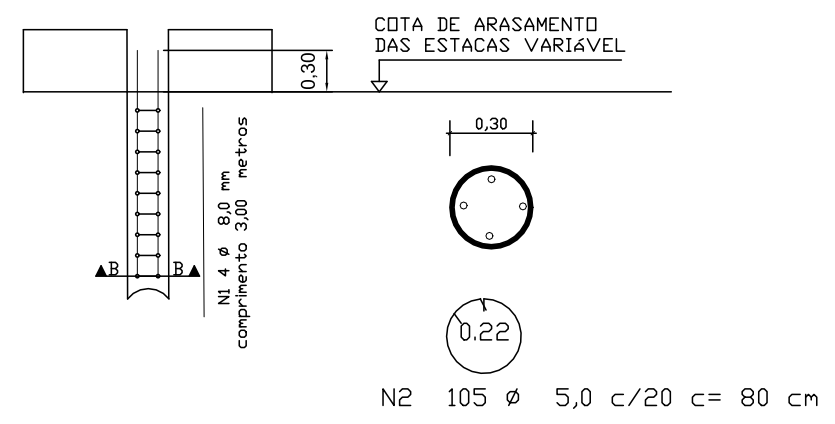

N2 105 ø 5,0 c/20 c= 80 cm

Corte B

Relação do aço

14 Estacas


AÇO	N	DIAM (mm)	QUANT	C.UNIT (cm)	C.TOTAL (cm)
CA 50	1	8,0	28	300	8400
CA 60	2	5,0	105	80	8400

Resumo do aço

AÇO	DIAM (mm)	C.TOTAL (m)	PESO + 10% (kg)
CA 50	8,0	84	36,41
CA 60	5,0	84	12,94
PESO TOTAL (kg)			
CA50			36,41
CA60			12,94

Volume de concreto (C-25) = 1.04m³

P1,P2,P3,P4,P5,P6,P7

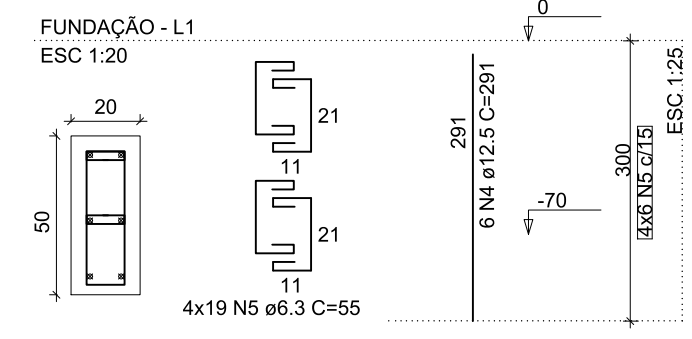

RELAÇÃO DO AÇO


AÇO	N	DIAM (mm)	QUANT	C.UNIT (cm)	C.TOTAL (cm)
CA50	1	10,0	4	970	6480
	2	10,0	4	920	2200
	3	6,3	332	87	28840
	4	12,5	42	291	12222
	5	6,3	532	55	29260
	6	12,5	28	600	16800
	7	6,3	14	217	3038
	8	6,3	14	171	2394
	9	6,3	49	224	10976

RESUMO DO AÇO


AÇO	DIAM (mm)	C.TOTAL (m)	PESO + 10% (kg)
CA50	10,0	87	53,67
	12,5	290	307,19
	6,3	745	200,77
PESO TOTAL (kg)			
CA50			561,6

Volume de concreto (C-25) = 0.48 m³
Área de forma = 9.16 m²

V3,V4,V5,V6,V7,V8,V9
ESC 1:50

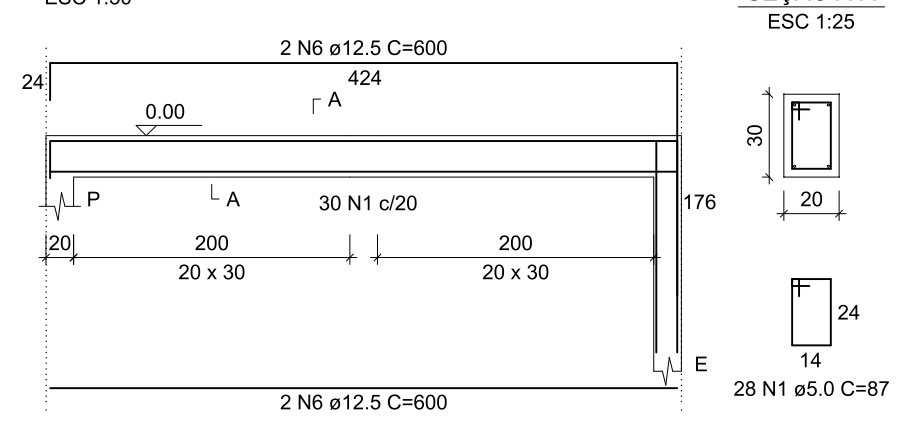


SEÇÃO A-A
ESC 1:25

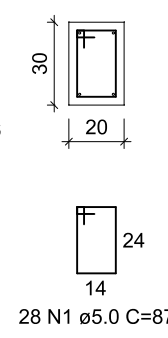


1xC25
PLANTA
ESC 1:25

B1=B2=B3=B4=B5=B6=B7

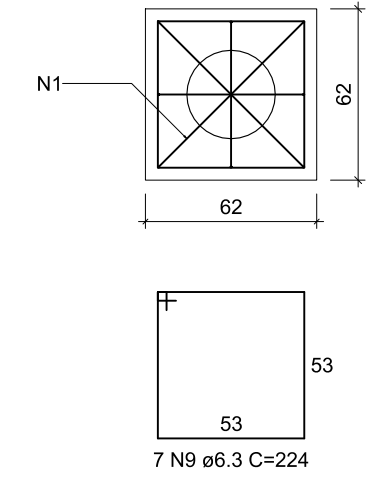


CORTE
ESC 1:25

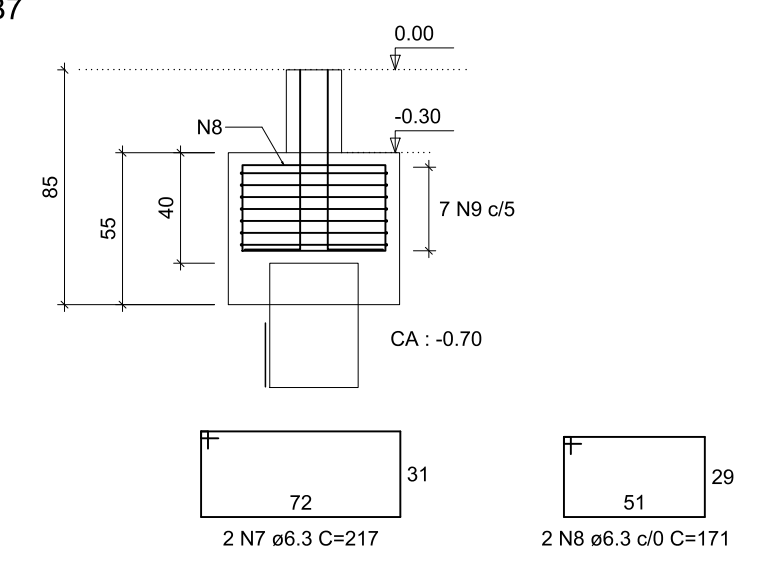

PROJETO COMPLETO F. ÚNICA

OBJETO:	MURO DE ARRIMO	
PROPRIETÁRIA:	PREFEITURA DE MONTE ALTO	
ENDEREÇO:	RUA CASTRO ALVES N. 580 LOTE - QUADRA - CENTRO	
ESCALA:	INDICADA	MONTE ALTO/SP
DATA:	MARÇO DE 2023	

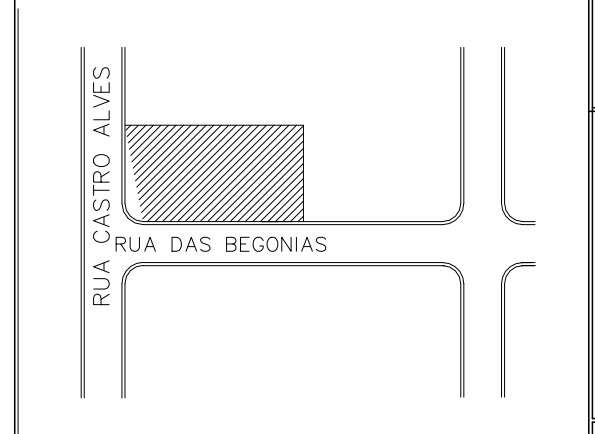

PROPRIETÁRIO:

PREFEITURA MUNICIPAL DE MONTE ALTO
CNPJ 51.816.247/0001-11

JOAO PAULO ZERBINATI
ENGENHEIRO CIVIL CREA 506.926.344-0
AUTOR PROJETO: RESP. TECNICO