


CORTE AA  
ESCALA 1:75

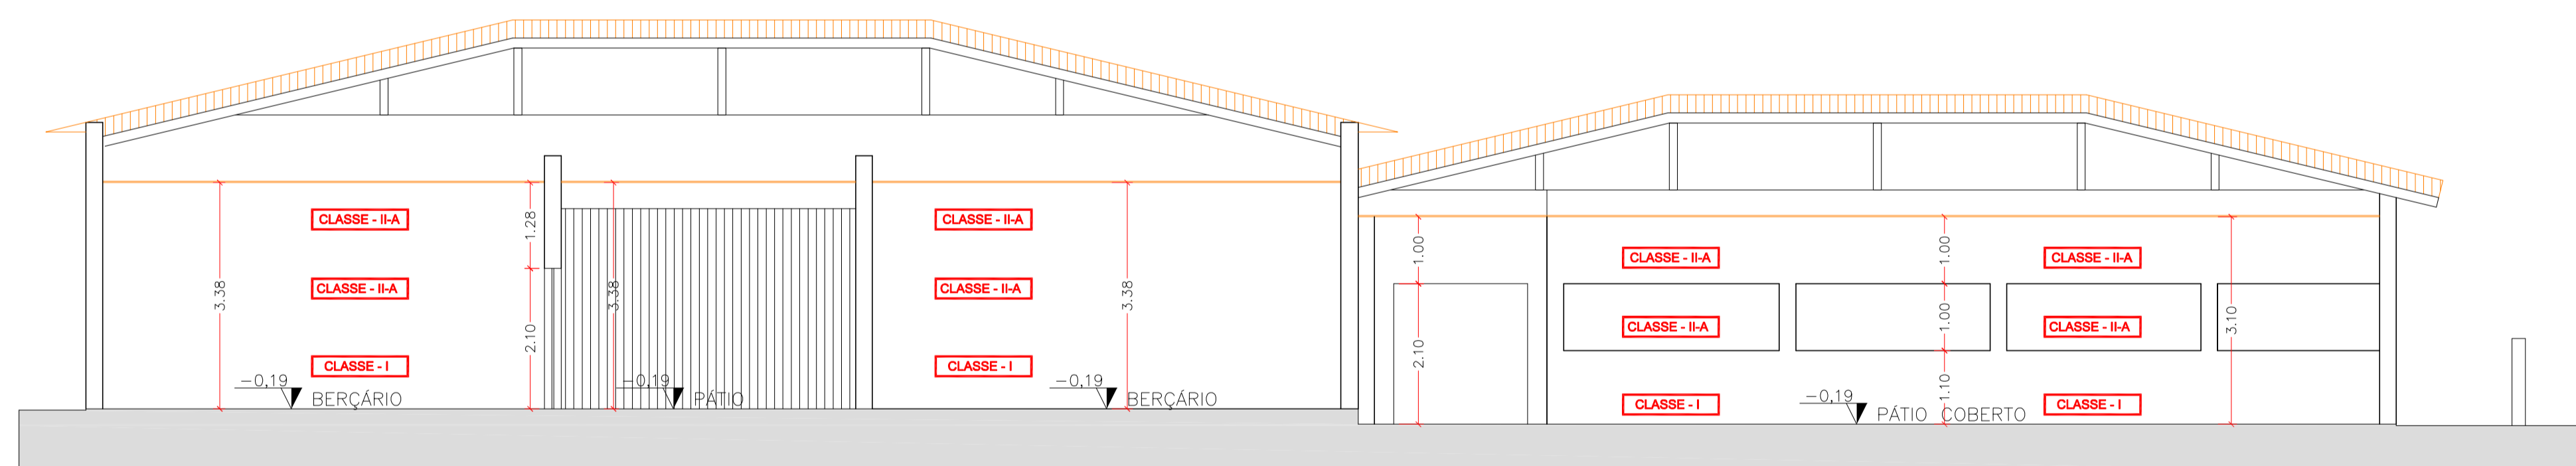

CORTE BB  
ESCALA 1:75

EXTINTORES		
PORTÁTEIS		CARGA D'ÁGUA - 2 - A
		CARGA DE DIÓXIDO DE CARBONO (CO2) - 5 - B : C
		CARGA DE PÓ BC - 20 - B : C
SOBRE RODAS		CARGA DE PÓ BC - 80 - B : C
SISTEMA DE HIDRANTES		
		HIDRANTE SIMPLES
		REGISTRO DE RECALQUE SEM VÁLVULA DE RETENÇÃO
		ACIONADOR DE BOMBA DE INCÊNDIO (BOTEIRA TIPO LIGA DESLIGA)
		BOMBA DE INCÊNDIO
		RESERVA DE INCÊNDIO
ILUMIN. EMERG.		
		ILUMINAÇÃO DE EMERGÊNCIA BLOCO AUTÔNOMO - BALIZAMENTO
		ILUMINAÇÃO DE EMERGÊNCIA BLOCO AUTÔNOMO - ACLARAMENTO
SISTEMA DE DETECÇÃO E ALARME		
SISTEMA ALARME		AVISADOR TIPO AUDIO-VISUAL
COMPLEMENTOS		ACIONADOR MANUAL DO SISTEMA DE DETECÇÃO E ALARME
		CENTRAL DE DETECÇÃO E ALARME
		BATERIAS DO SISTEMA DE DETECÇÃO E ALARME (AUTONOMIA DE 01 HORA)
ROTAS DE FUGA		
		SAÍDA FINAL DA ROTA DE FUGA
		DIREÇÃO DO FLUXO DA ROTA DE FUGA
		FERRAGENS ANTI-PÂNICO
		DETECTOR DE FUMAÇA
		ENTRADA DE BOMBEIRO P/ COMBATE
		ACESSO DE VIATURA
		ABRIGO DE GÁS DE GLP

- TUBO DE AÇO GALVANIZADO #63mm (2,1/2")
- TUBO QUE SOBE P/ PROX. PAVIMENTO
- TUBO QUE DESCE P/ PAVIMENTO ANTERIOR

ESPAÇO RESERVADO PARA CORPO DE BOMBEIROS

Responsável Técnico  
Joel Rodrigo Cardozo - CREA 506.404.151-8

Responsável Pelo Uso  
PREFEITURA MUNICIPAL DE MONTE ALTO

PROJETO TÉCNICO DE SEGURANÇA CONTRA INCÊNDIO  
CORTES

04/06



Ocupação: E-5 PRÉ-ESCOLA

Local: Rua Rodolfo Denaldi, 95 - Vale dos Sonhos

MONTE ALTO/SP

PROPRIETÁRIO: PREFEITURA MUNICIPAL DE MONTE ALTO

RESPONSÁVEL TÉCNICO: Engº Joel Rodrigo Cardozo

CREA: 506.404.151-8

ÁREA EXISTENTE: 1.107,39 m²

ÁREA CONST.: 0,00 m²

ÁREA TOTAL: 1.107,39 m²

DESENHISTA: VITOR

ESCALA: Indcada

DATA: AGOSTO/2016

PRIMA	ESP	CCR
01	0,00	07
02	0,20	07
03	0,30	07
04	0,40	07
05	0,10	06
06	0,10	06
07	0,15	07
08	0,25	09
09	0,20	10
10	0,30	07
11	0,10	14
12	0,20	40
13	0,15	42
14	0,15	50
15	0,15	70
16	0,05	07
17	0,10	144
18	0,15	150
19	0,10	170
20	0,15	42
21	0,20	292
22	0,20	292
23	0,20	292
24	0,10	07
25	0,10	295

841 X 594mm