

INFORMAÇÕES SOBRE OS SISTEMAS	
EXTINTORES IT. 21/11	Água Pressurizada : 2A Pó Químico Seco (PQS): 20B-C
ILUMINAÇÃO DE EMERGÊNCIA	Obedecerá a IT nº 18/11- D.E. 56819/11 Autonomia Mínima de 1 hora
ALARME E DETECÇÃO	Obedecerá a IT nº 19/2011
SINALIZAÇÃO DE EMERGÊNCIA	Obedecerá a IT nº 20/2011
BRIGADA DE INCÊNDIO	Obedecerá a IT nº 17/2011

CLASSIFICAÇÃO-DECRETO ESTADUAL Nº 56.819/2011				
GRUPO	Ocupação	Divisão	Descrição	Exemplos
E	EDUCACIONAL E CULTURA FÍSICA	E-1	ESCOLA EM GERAL	ESCOLA DE PRIMEIRO, SEGUNDO E TERCEIRO GRAUS.

CARGA DE INCÊNDIO - IT. 14/2011			
Ocupação/uso	Descrição	Divisão	Carga de Incêndio em MJ/m2
E	EDUCACIONAL E CULTURA FÍSICA	E-1	300 MJ/M2

CLASSIFICAÇÃO DAS EDIFICAÇÕES E ÁREAS DE RISCO QUANTO A CARGA DE INCÊNDIO	
RISCO	CARGA DE INCÊNDIO MJ/M2
BAIXO	300 MJ / M2

CONTROLE MATERIAIS DE ACABAMENTO E REVESTIMENTO (IT-10/2011)		
PISO	Acabamento Revestimento	CLASSE - I
PAREDE	Acabamento Revestimento	CLASSE- II-A
TETO E FORRO	Acabamento Revestimento	CLASSE - II-A

MEDIDAS DE SEGURANÇA CONTRA INCÊNDIO NBR e DECRETO ESTADUAL N.º 56.819/2011	
MEDIDA DE PROTEÇÃO	ADOTADO
ACESSO DE VIATURA CORPO DE BOMBEIROS	IT 06/2011
SEGURANÇA ESTRUTURAL	IT 08/2011
CONTROLE DE MATERIAL DE ACABAMENTO E REVESTIMENTO	IT 10/2011
SAÍDAS DE EMERGÊNCIA	IT 11/2014
BRIGADA DE INCÊNDIO	IT 17/2011
ILUMINAÇÃO DE EMERGÊNCIA	NBR 10898/99 e IT 18/2011
DETECÇÃO E ALARME	IT 19/2011
SINALIZAÇÃO DE EMERGÊNCIA	IT 20/2011
EXTINTORES	IT 21/2011
HIDRANTES	IT 22/2011

SIMBOLOGIA PARA A SINALIZAÇÃO DE EMERGÊNCIA

Sinalização de Proibição

- Proibido Fumar
- Proibido Produzir Chama
- Proibido utilizar água para apagar o fogo
- Proibido obstruir este local

Sinalização de Alerta

- Alerta geral
- Cuidado, risco de incêndio
- Cuidado, risco de explosão
- Cuidado, risco de choque elétrico

Sinalização de Solo

Para hidrantes e extintores

DETALHE PLACA

PROIBIDO FUMAR

Sinalização de Orientação e Salvamento






SAÍDA

Saída de emergência

Escada de segurança

Sinalização de Equipamentos de Combate a Incêndio e Alarme

- Coleção de equipamentos de combate a incêndio
- Extintor de Incêndio
- Abriço de mangueira e hidrante
- Hidrante de Incêndio

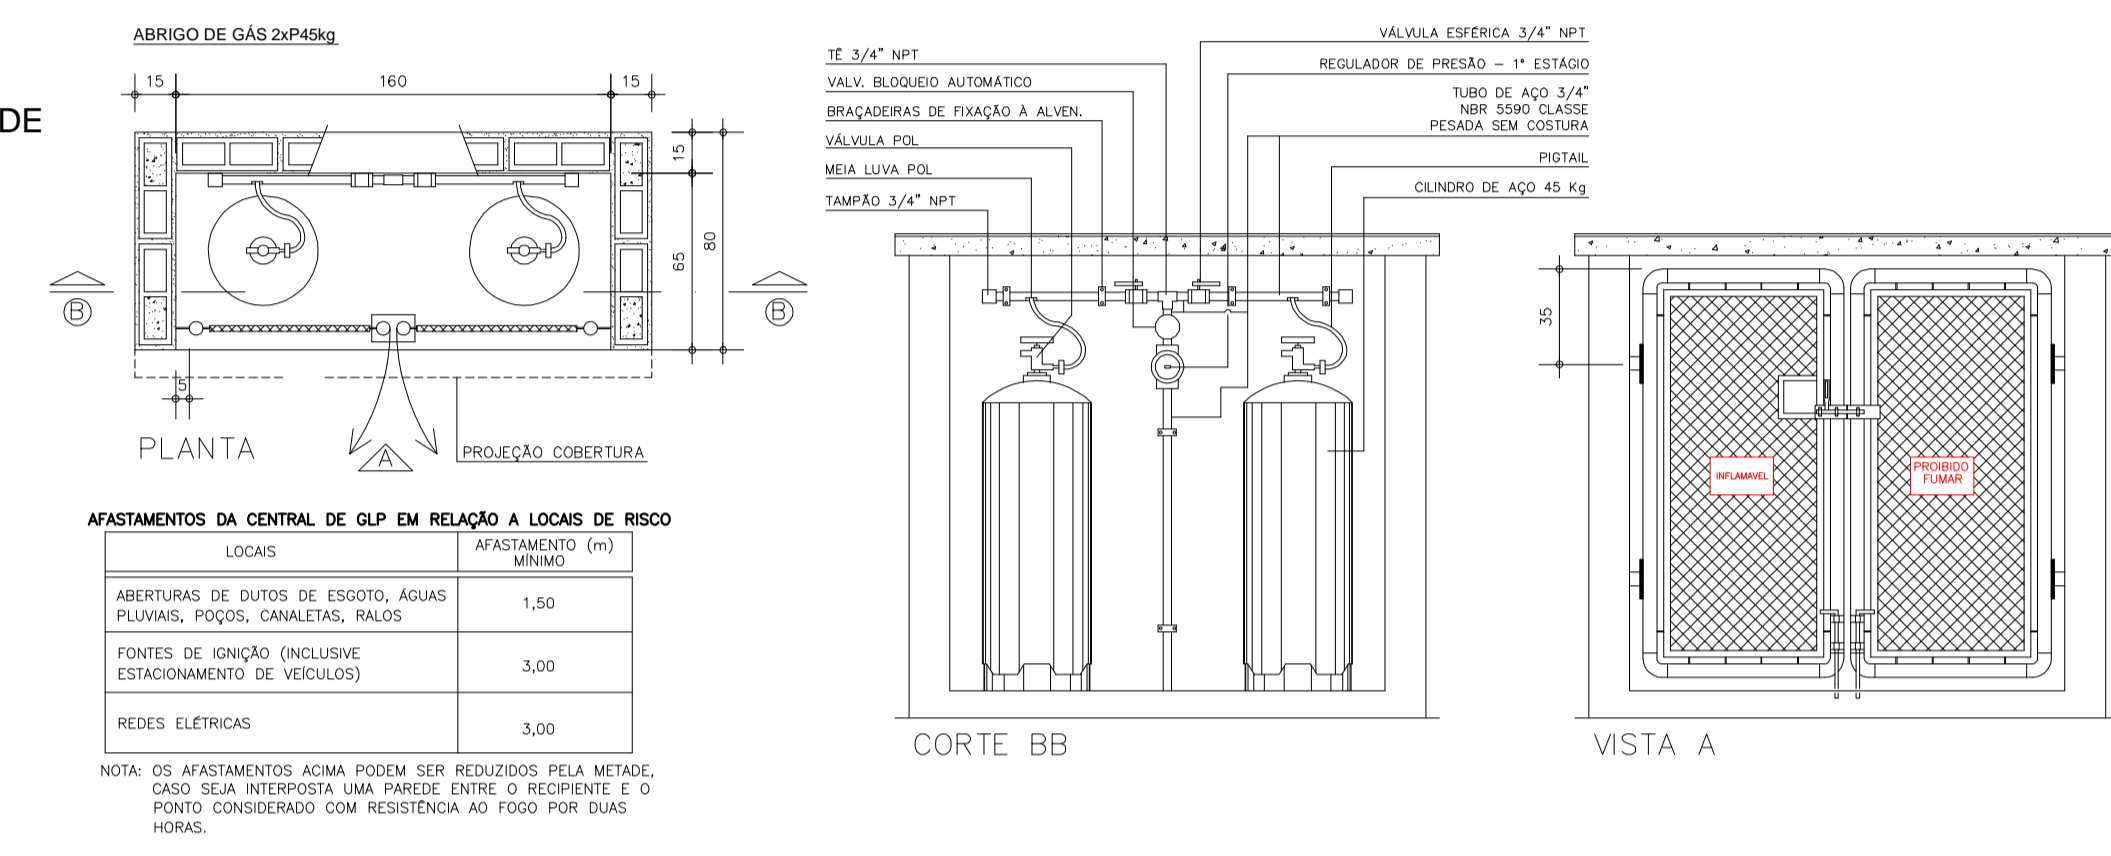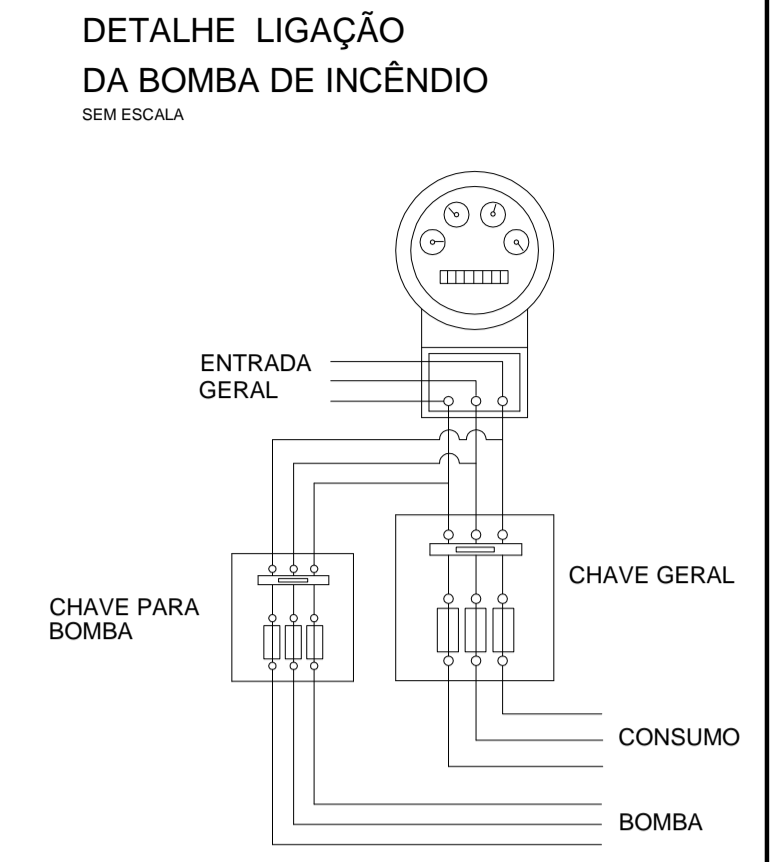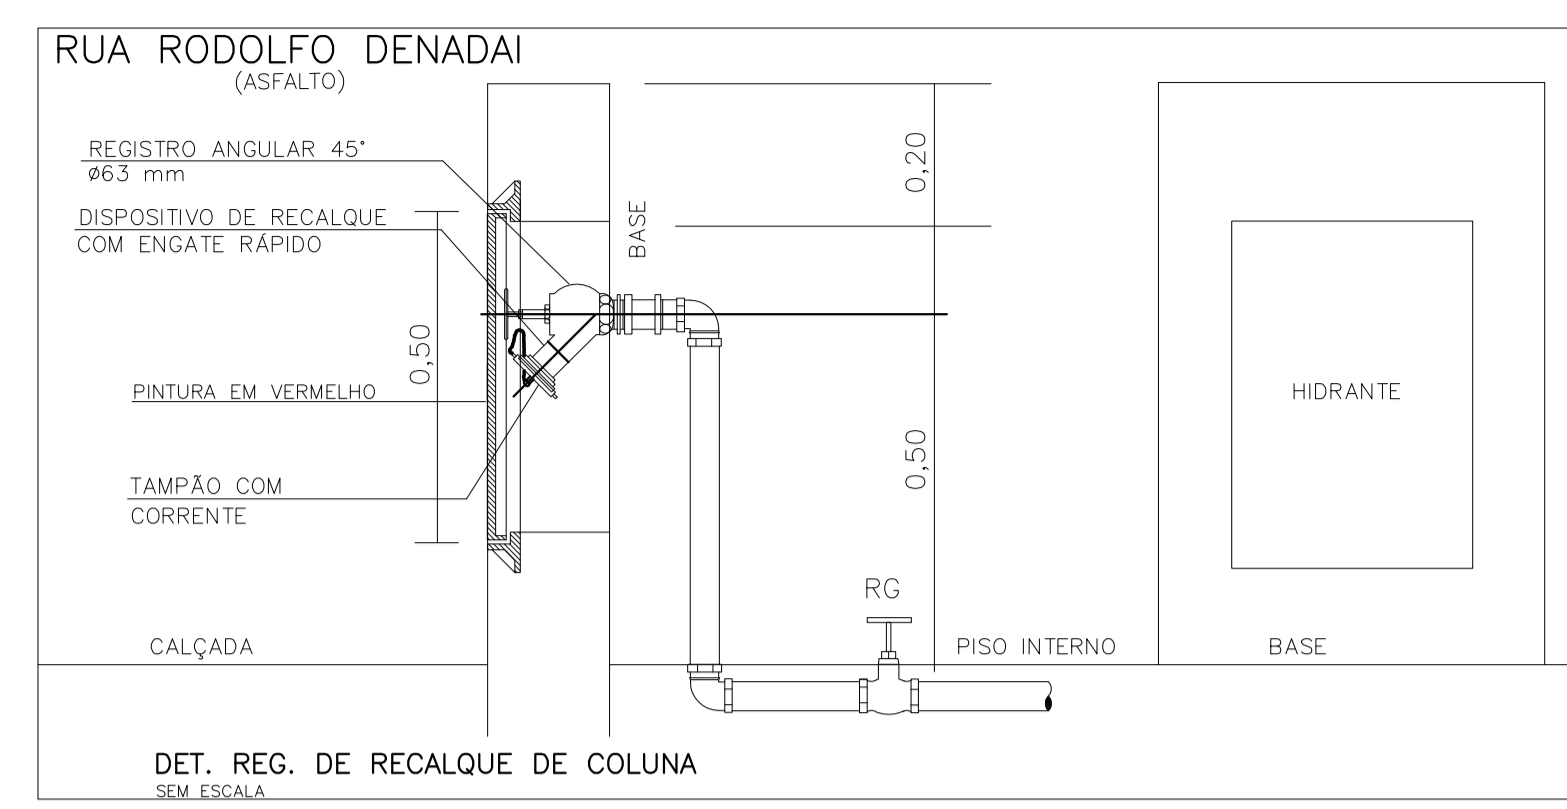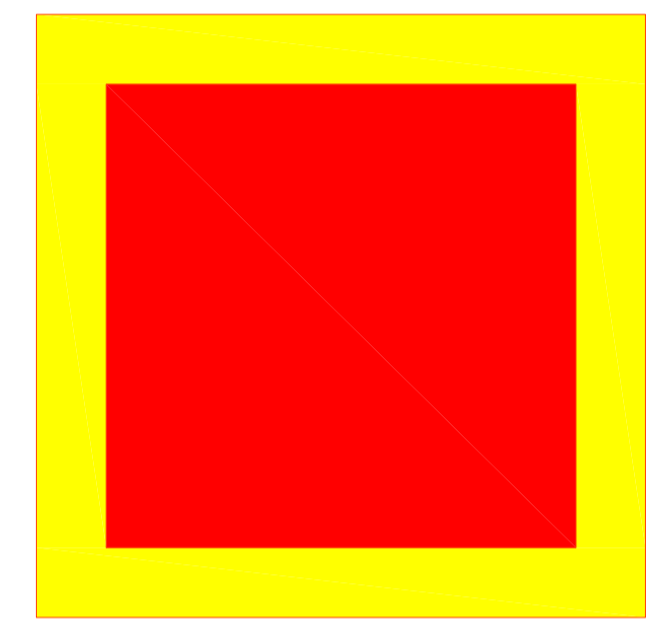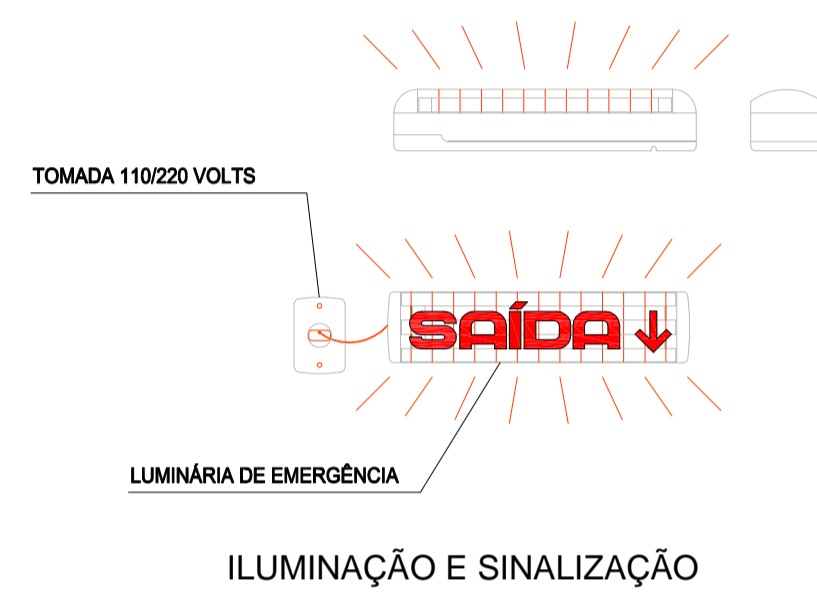

SINALIZAÇÃO M1







Esta edificação está dotada das seguintes Sistemas de Proteção Contra Incêndios:

- Extintores de Incêndio
- Hidrantes
- Iluminação de Emergência
- Alarme de Incêndios
- Sinalização de Emergência

Edificação em Estrutura de Concreto

Em caso de emergência:

- ligue 193 – Corpo de bombeiros
- ligue 190 – Polícia Militar

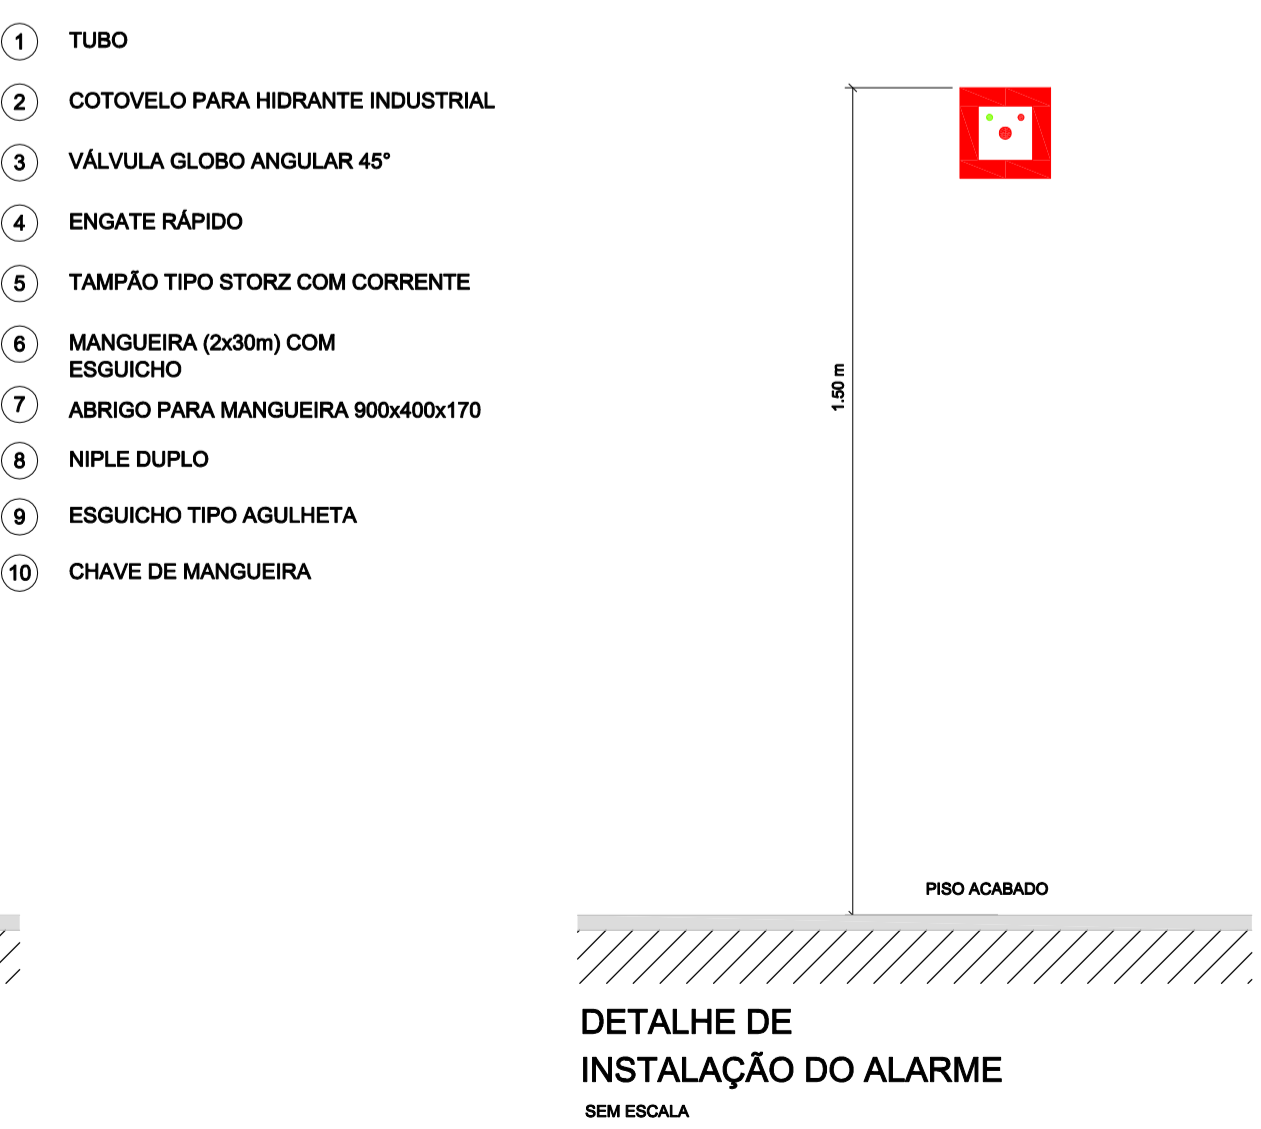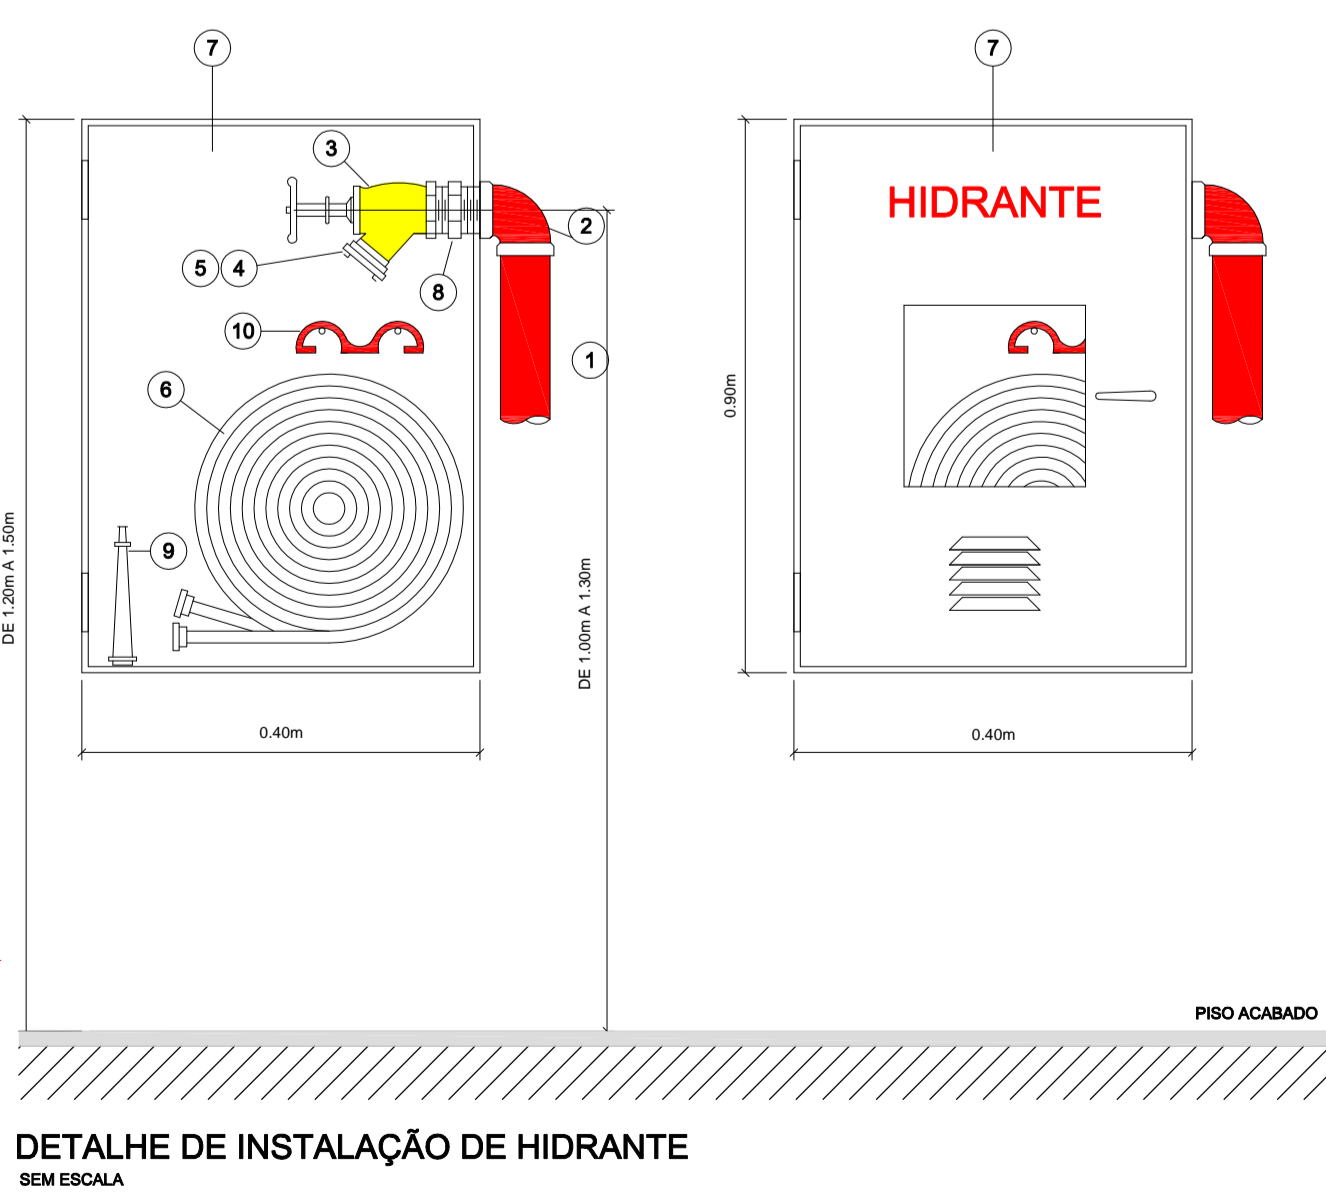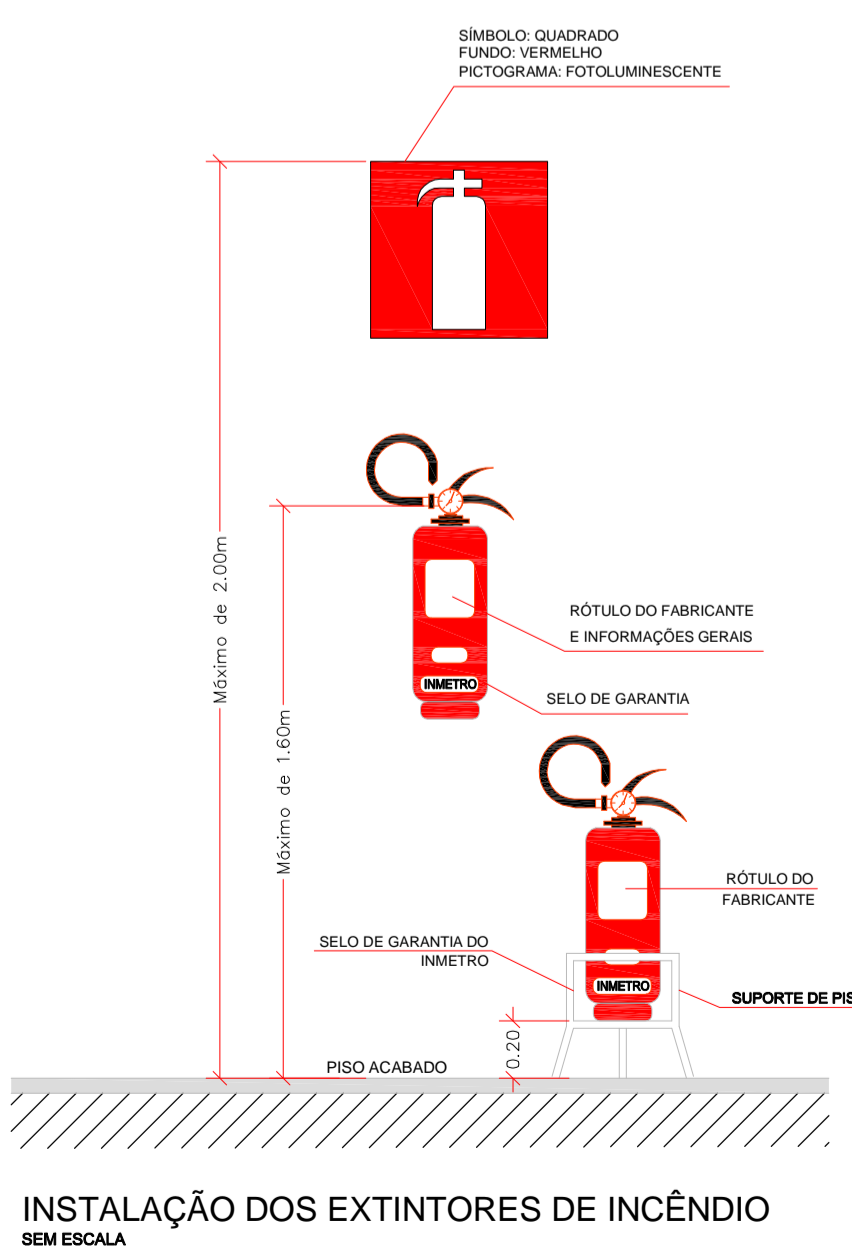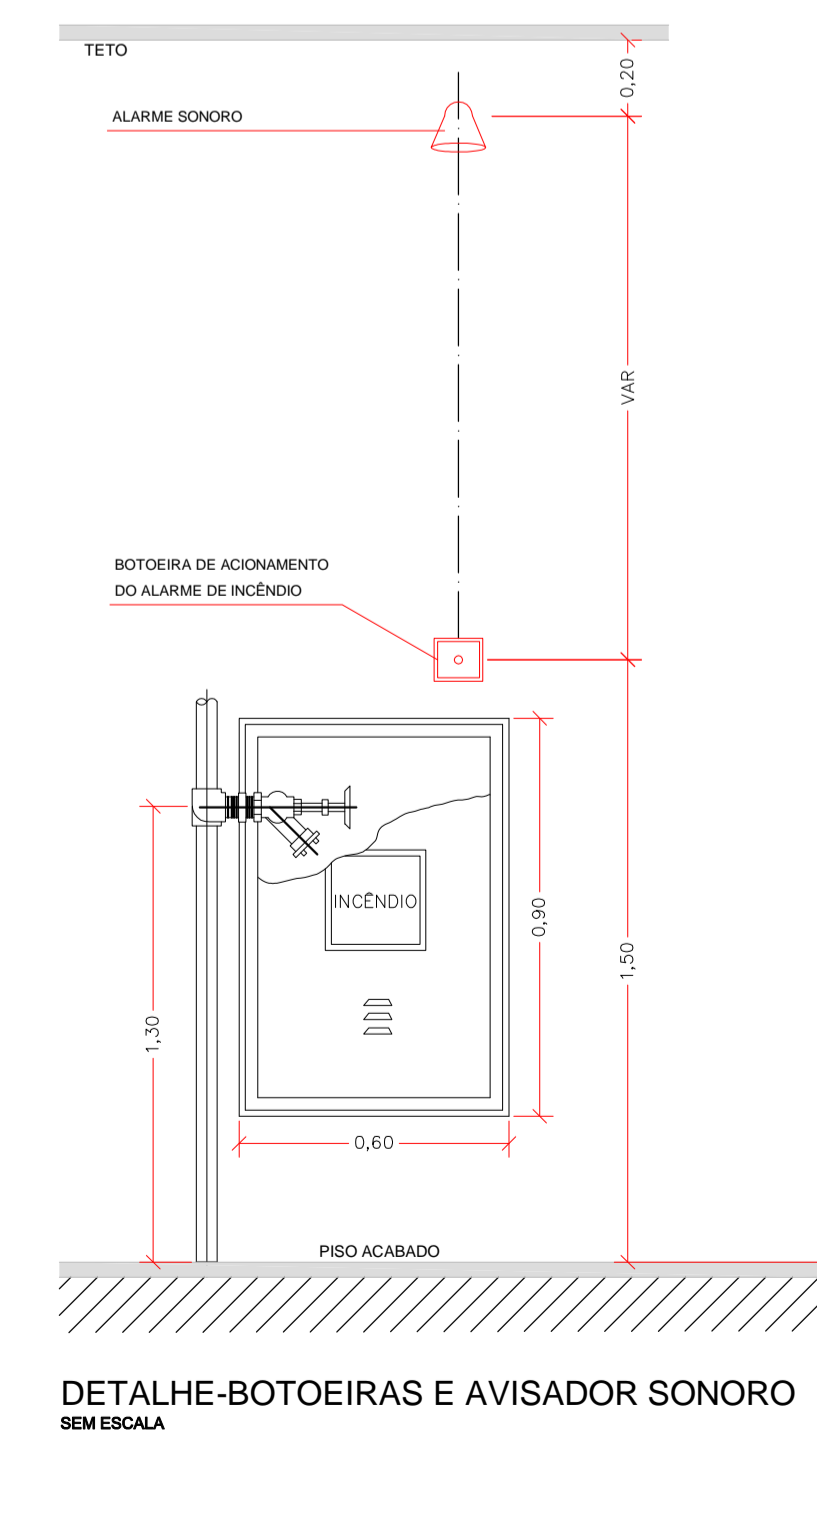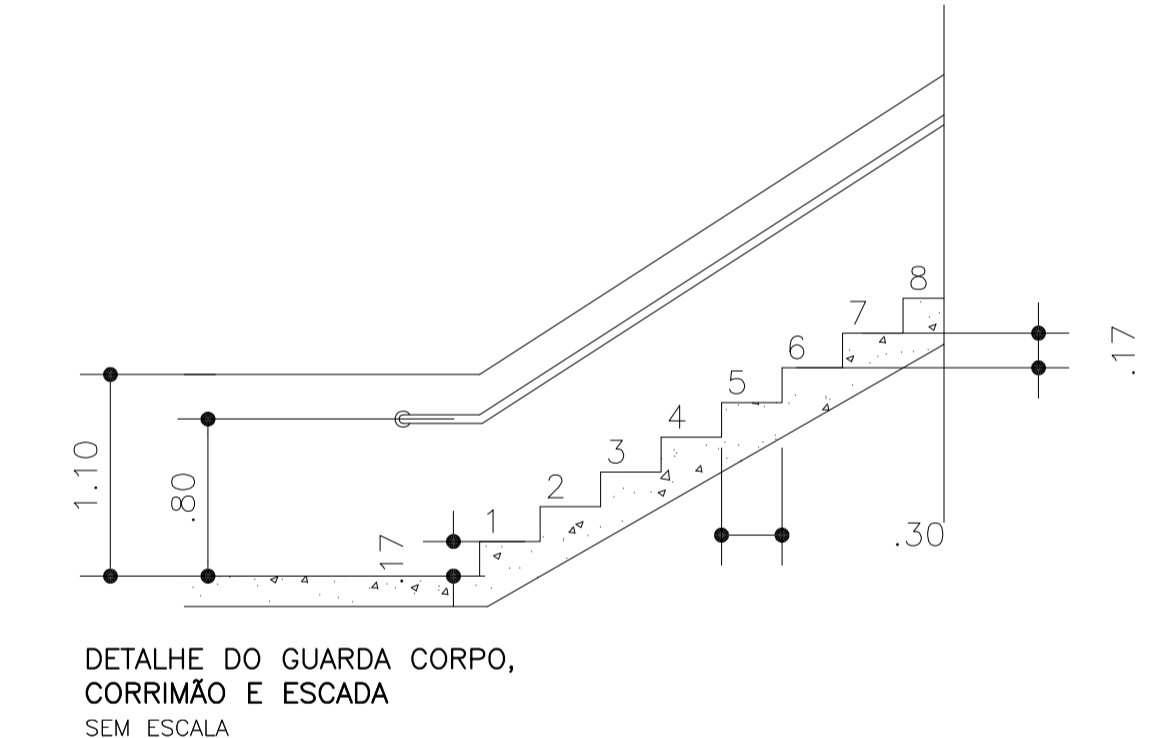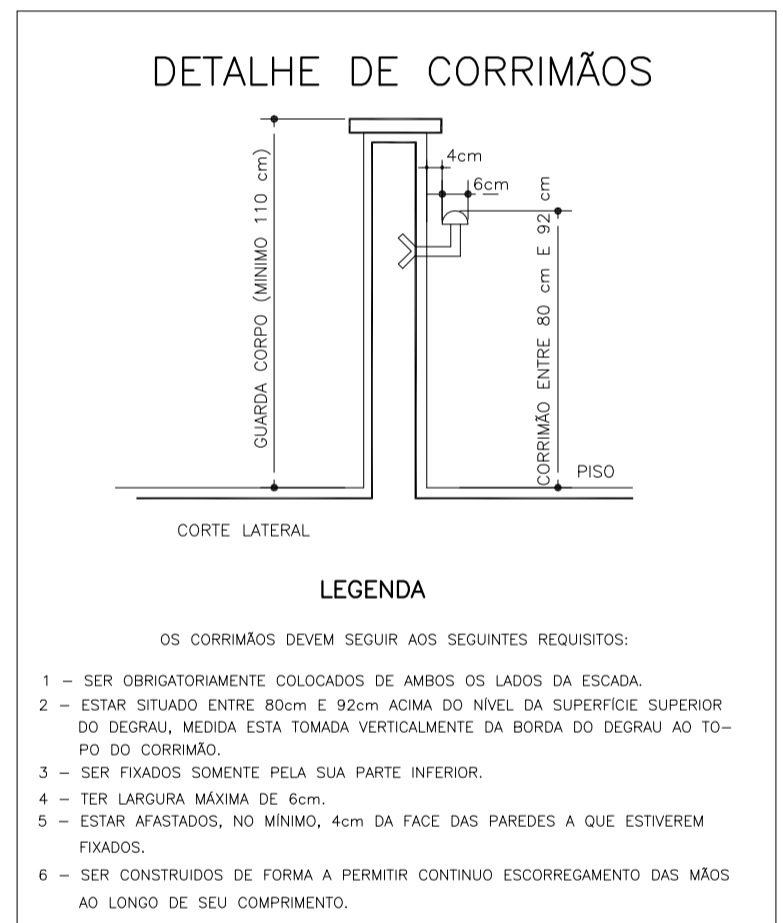

ESPAÇO RESERVADO PARA CORPO DE BOMBEIROS

Responsável Técnico: Joel Rodrigo Cardozo - CREA 506.404.151-8

Responsável Pelo Uso: PREFEITURA MUNICIPAL DE MONTE ALTO

PROJETO TÉCNICO DE SEGURANÇA CONTRA INCÊNDIO - DETALHES GERAIS

06/06

Ocupação: E-5 PRÉ-ESCOLA

Local: Rua Rodolfo Denadai, 95 - Vale dos Sonhos MONTE ALTO/SP

PROPRIETÁRIO: PREFEITURA MUNICIPAL DE MONTE ALTO

RESPONSÁVEL TÉCNICO: Engº Joel Rodrigo Cardozo CREA: 506.404.151-8

ÁREA EXISTENTE: 1.107,39 m² ÁREA CONST.: 0,00m² ÁREA TOTAL: 1.107,39 m²

DESENHISTA: VITOR ESCALA: Indicada DATA: AGOSTO/2016

ENGENHARIA