



**FACHADA**

ESCALA 1:100

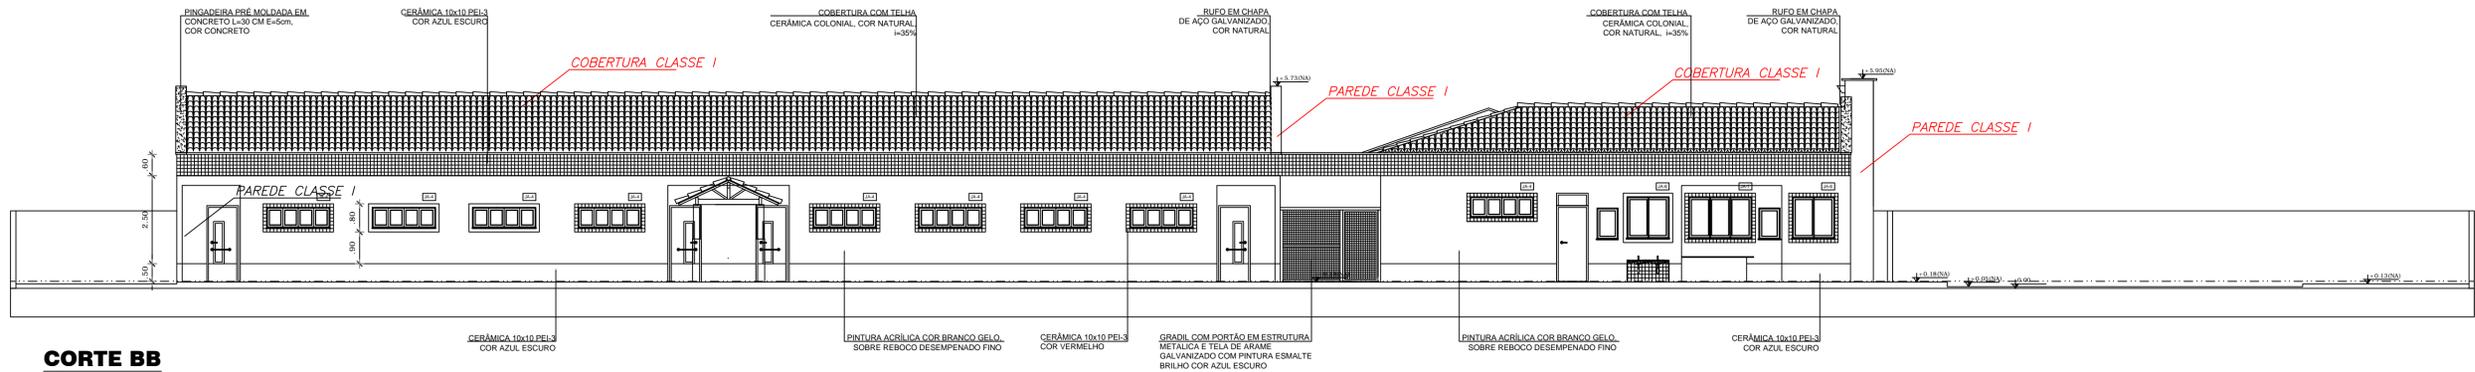

**CORTE BB**

ESCALA 1:100

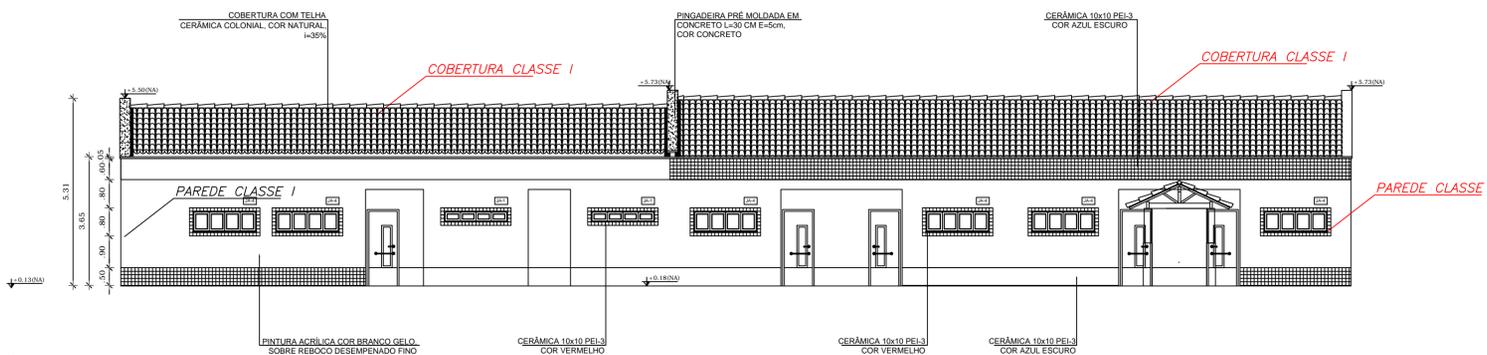

**CORTE AA**

ESCALA 1:100

DISTÂNCIAS MÁXIMAS A SEREM PERCORRIDAS		
Sem Chuveiros ou Sem Detectores Automáticos		
Tipo da Edificação	Grupo e Divisão de Ocupação	MAIS DE UMA SAÍDA
Z	E-5	50,00m

CONTROLE MATERIAS DE ACABAMENTO E REVESTIMENTO (IT - 10104)		
PISO	acabamento revestimento	CLASSE I / II - A
PAREDE	acabamento revestimento	CLASSE I
TETO e FORRO	acabamento revestimento	CLASSE I

PROPRIETÁRIO  
PREFEITURA MUNICIPAL DE MONTE ALTO  
C.N.P.J.: 51.816.247/0001-11

RESPONSÁVEL TÉCNICO  
ENG. CIVIL E SEGURANÇA DO TRABALHO  
LUIS ALEXANDRE FELTRIM  
CREA : 060.157.542 8  
ART.280/27230221765501

**L.A. FELTRIM ENGENHARIA**  
PROJETO DE PROTEÇÃO CONTRA INCÊNDIO E HIDRAULICO

RUA FRANÇA Nº 105  
BAIRRO : JARDIM ESPANADA  
CIDADE : BEBEDOURO S.P.  
CEP : 14.700-750  
TELEFONE (17) 3343-9939 OU 99709-0142

**CORTES E FACHADA**

Título:  
Ocupação: ESCOLA PRÓ - INFANCIA - PREFEITURA MUNICIPAL DE MONTE ALTO  
Endereço: RUA ANA DE SOUZA CALEGARI Nº 421  
Bairro/Cidade/Estado: JARDIM VERA CRUZ/MONTE ALTO/S.P.  
Proprietário: PREFEITURA MUNICIPAL DE MONTE ALTO  
Responsável pelo Uso: PREFEITURA MUNICIPAL DE MONTE ALTO  
Responsável Técnico: Eng. Civil e Eng. Segurança: LUIS ALEXANDRE FELTRIM - CREA: 060.157.542 8

Folha:  
**03/06**  
Escala:  
SEM ESCALA

Desenhista	Verificado	Área do Terreno	Área Construída	Contrato	Revisão
ENG. FELTRIM		2.800,00m²	1.713,03 m²		REV.