

INFORMAÇÕES SOBRE OS SISTEMAS	
EXTINTORES IT. 2111	Água Pressurizada: 2-A Pó Químico Seco (PQS): 2-A-20-B-C
ILUMINAÇÃO DE EMERGÊNCIA	Obedecerá a IT nº 1811-D.E. 56819/11 Autonomia Mínima de 1 hora
SINALIZAÇÃO DE EMERGÊNCIA	Obedecerá a IT nº 20/2011

CLASSIFICAÇÃO-DECRETO ESTADUAL Nº 56.819/2011				
GRUPO	Ocupação	Divisão	Descrição	Exemplos
E	Educativa e Cultural Física	E-1	Escola em Geral	Escolas de Primeiro, Segundo e Terceiro Graus



CARGA DE INCÊNDIO - IT. 14/2011			
Ocupação/uso	Descrição	Divisão	Carga de Incêndio em MJ/m <sup>2</sup>
E	Educativa e Cultural Física	E-1	300 MJ/m <sup>2</sup>

CLASSIFICAÇÃO DAS EDIFICAÇÕES E ÁREAS DE RISCO QUANTO A CARGA DE INCÊNDIO	
Risco	Carga de Incêndio MJ/m <sup>2</sup>
BAIXO	300 MJ / M <sup>2</sup>


  

MEDIDAS DE SEGURANÇA CONTRA INCÊNDIO NBR e DECRETO ESTADUAL Nº 46.076/2001	
Medida de Proteção	Adotado
Saídas de Emergência	IT 11/2014
Iluminação de Emergência	NBR 10898/99 e IT 18/2011
Sinalização de Emergência	IT 20/2011
Extintores	IT 21/2011

### SIMBOLOGIA PARA A SINALIZAÇÃO DE EMERGÊNCIA

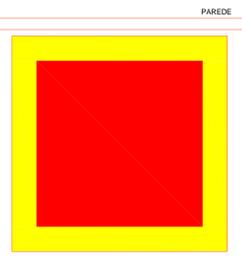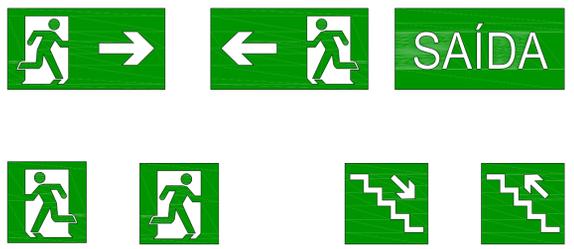

SINALIZAÇÃO DE PISO

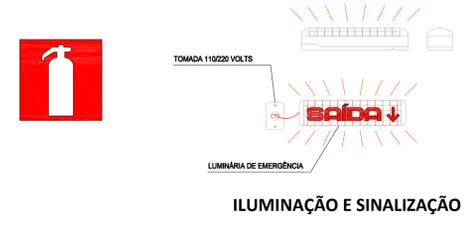

LEGENDA DE INCÊNDIO		
EXTINTORES	PORTÁTEIS	CARGA D'ÁGUA - 2 - A
	RODAS	CARGA DE DIÓXIDO DE CARBONO (CO <sub>2</sub> ) - 5 - B : C
		CARGA DE PÓ ABC - 2-A-20-B-C
ILUMIN. EMERG.		ILUMINAÇÃO DE EMERGÊNCIA BLOCO AUTÔNOMO - BALIZAMENTO
		ILUMINAÇÃO DE EMERGÊNCIA BLOCO AUTÔNOMO - ACLARAMENTO
SISTEMA DE DETEÇÃO E ALARME		AVISADOR TIPO ÁUDIO-VISUAL
		ACIONADOR MANUAL DO SISTEMA DE DETEÇÃO E ALARME
		CENTRAL DE DETEÇÃO E ALARME
		BATERIAS DO SISTEMA DE DETEÇÃO E ALARME (AUTONOMIA DE 01 HORA)
ROTAS DE FUGA		SADA FINAL DA ROTA DE FUGA
		DIREÇÃO DO FLUXO DA ROTA DE FUGA

QUADRO DE ÁREAS (m²)	
TERRENO	1.056,56
EDIFICAÇÃO	ÁREA (m²)
EDIFICAÇÃO PRINCIPAL	707,60
PASSAGEM COBERTA	75,04
TOTAL GERAL	782,64



QUADRO DE ÁREAS (m²)	
ÁREAS A DESCONSIDERAR	
EDIFICAÇÃO	ÁREA (m²)
PASSAGEM COBERTA - CONSTRUÇÃO (1)	75,04
SANITÁRIOS / COZINHAS (2)	47,02
TOTAL GERAL	122,06

ÁREAS A DESCONSIDERAR:

(1) CONFORME ITEM 2.2.1 alínea "c" - IT 42 PTS  
Passagens cobertas, com largura máxima de 3 metros, com laterais abertas, destinadas apenas a circulação de pessoas ou mercadorias

(2) CONFORME ITEM 2.2.1 alínea "f" - IT 42 PTS  
Piscinas, banheiros, vestiários e assemelhados

### ESPAÇO RESERVADO PARA CORPO DE BOMBEIROS

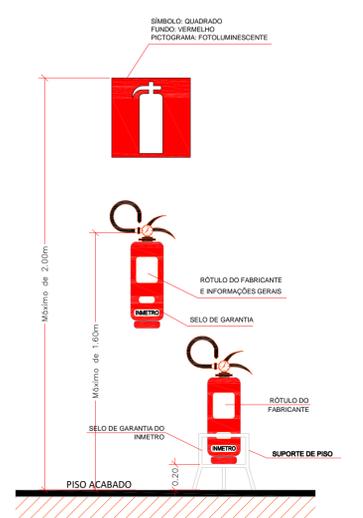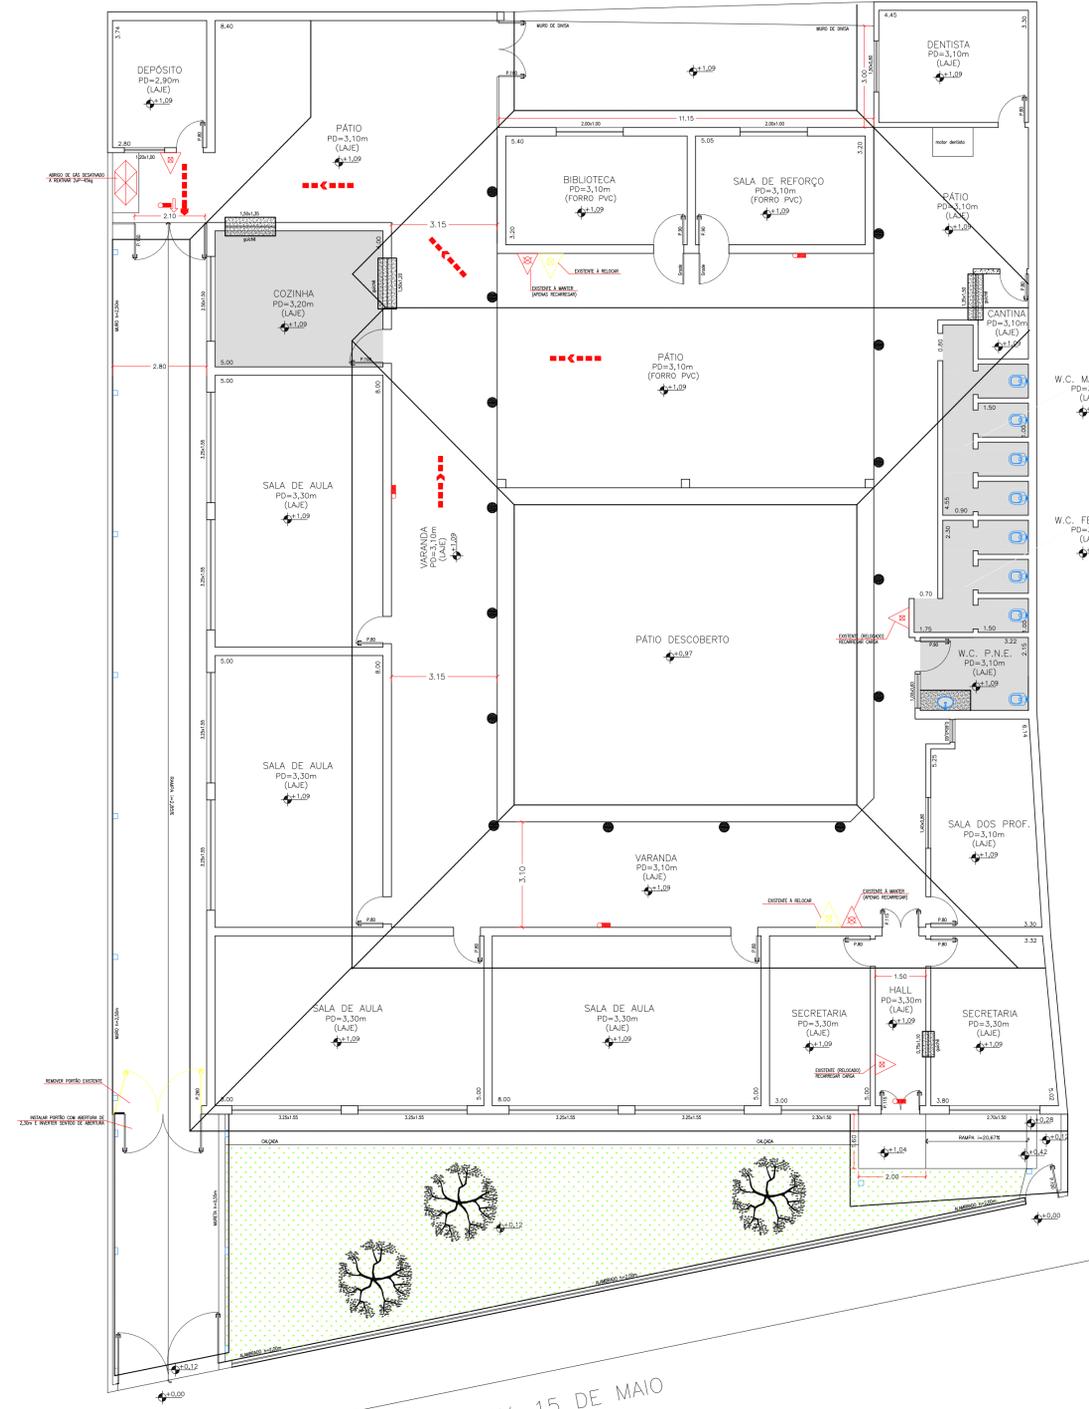

PREMIA	ESP.	CCR
01	0,10	07
02	0,20	07
03	0,30	07
04	0,40	07
05	0,10	06
06	0,10	06
07	0,15	07
08	0,25	09
09	0,20	10
10	0,30	07
11	0,10	14
12	0,20	40
13	0,15	42
14	0,15	50
15	0,15	70
16	0,05	07
17	0,10	144
18	0,15	150
19	0,10	170
20	0,15	42
21	0,20	201
22	0,20	202
23	0,20	203
24	0,10	07
25	0,10	205

IMPLANTAÇÃO GERAL  
ESCALA 1:100

AV. 15 DE MAIO

Responsável Técnico: Joel Rodrigo Cardozo - CREA 5064041518  
Responsável Pelo Uso: PREFEITURA MUNICIPAL DE MONTE ALTO

PROJETO TÉCNICO DE SEGURANÇA CONTRA INCÊNDIO **01/01**

Ocupação: E-1 ESCOLA EM GERAL  
Local: AV. 15 DE MAIO, 343 - CENTRO - MONTE ALTO/SP

PROPRIETÁRIO: PREFEITURA MUNICIPAL DE MONTE ALTO/SP  
RESPONSÁVEL TÉCNICO: Engº Joel Rodrigo Cardozo CREA: 5064041518

ÁREA EXISTENTE: 782,64m² ÁREA CONST.: 0,00m² ÁREA TOTAL: 782,64m²  
DESENHISTA: WTOR ESCALA: Indcada DATA: AGOSTO/2016