



CORTE AA
ESCALA 1:75

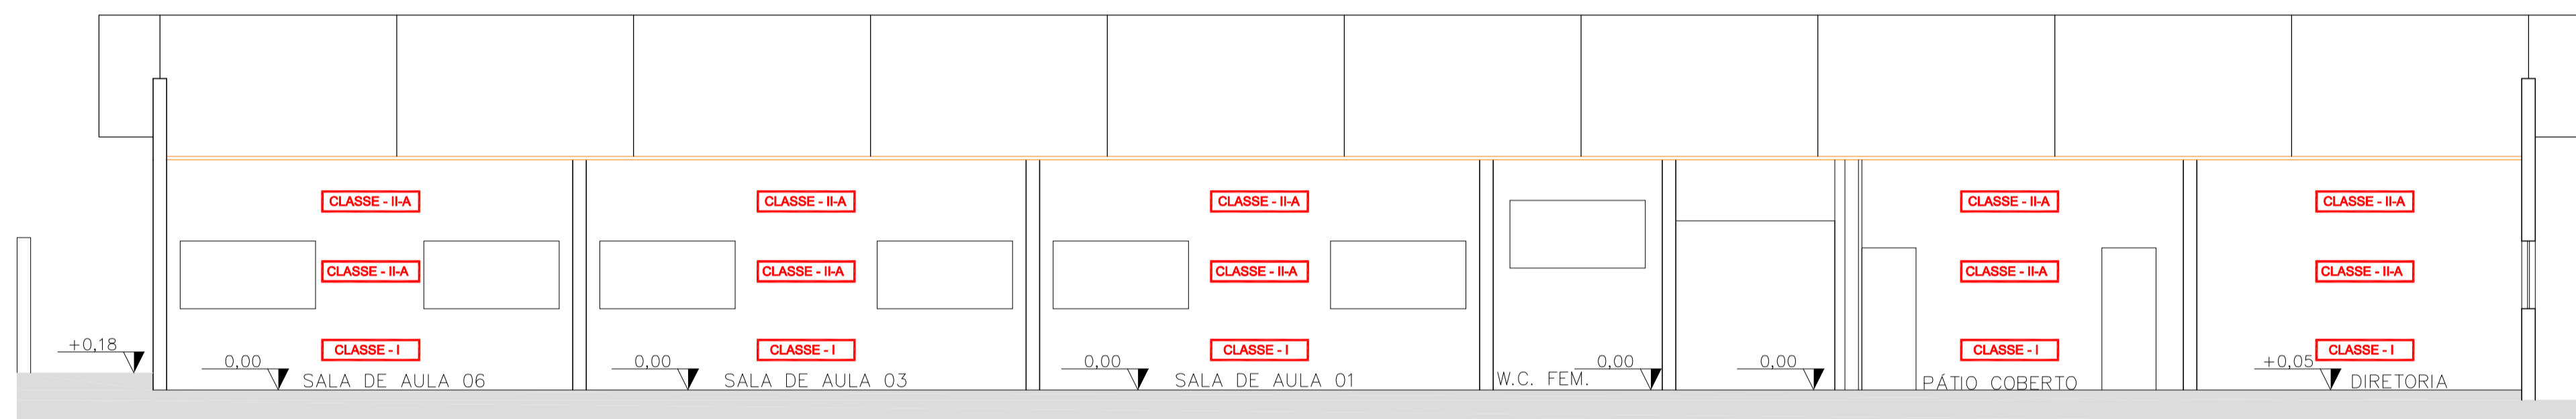

CORTE BB
ESCALA 1:75

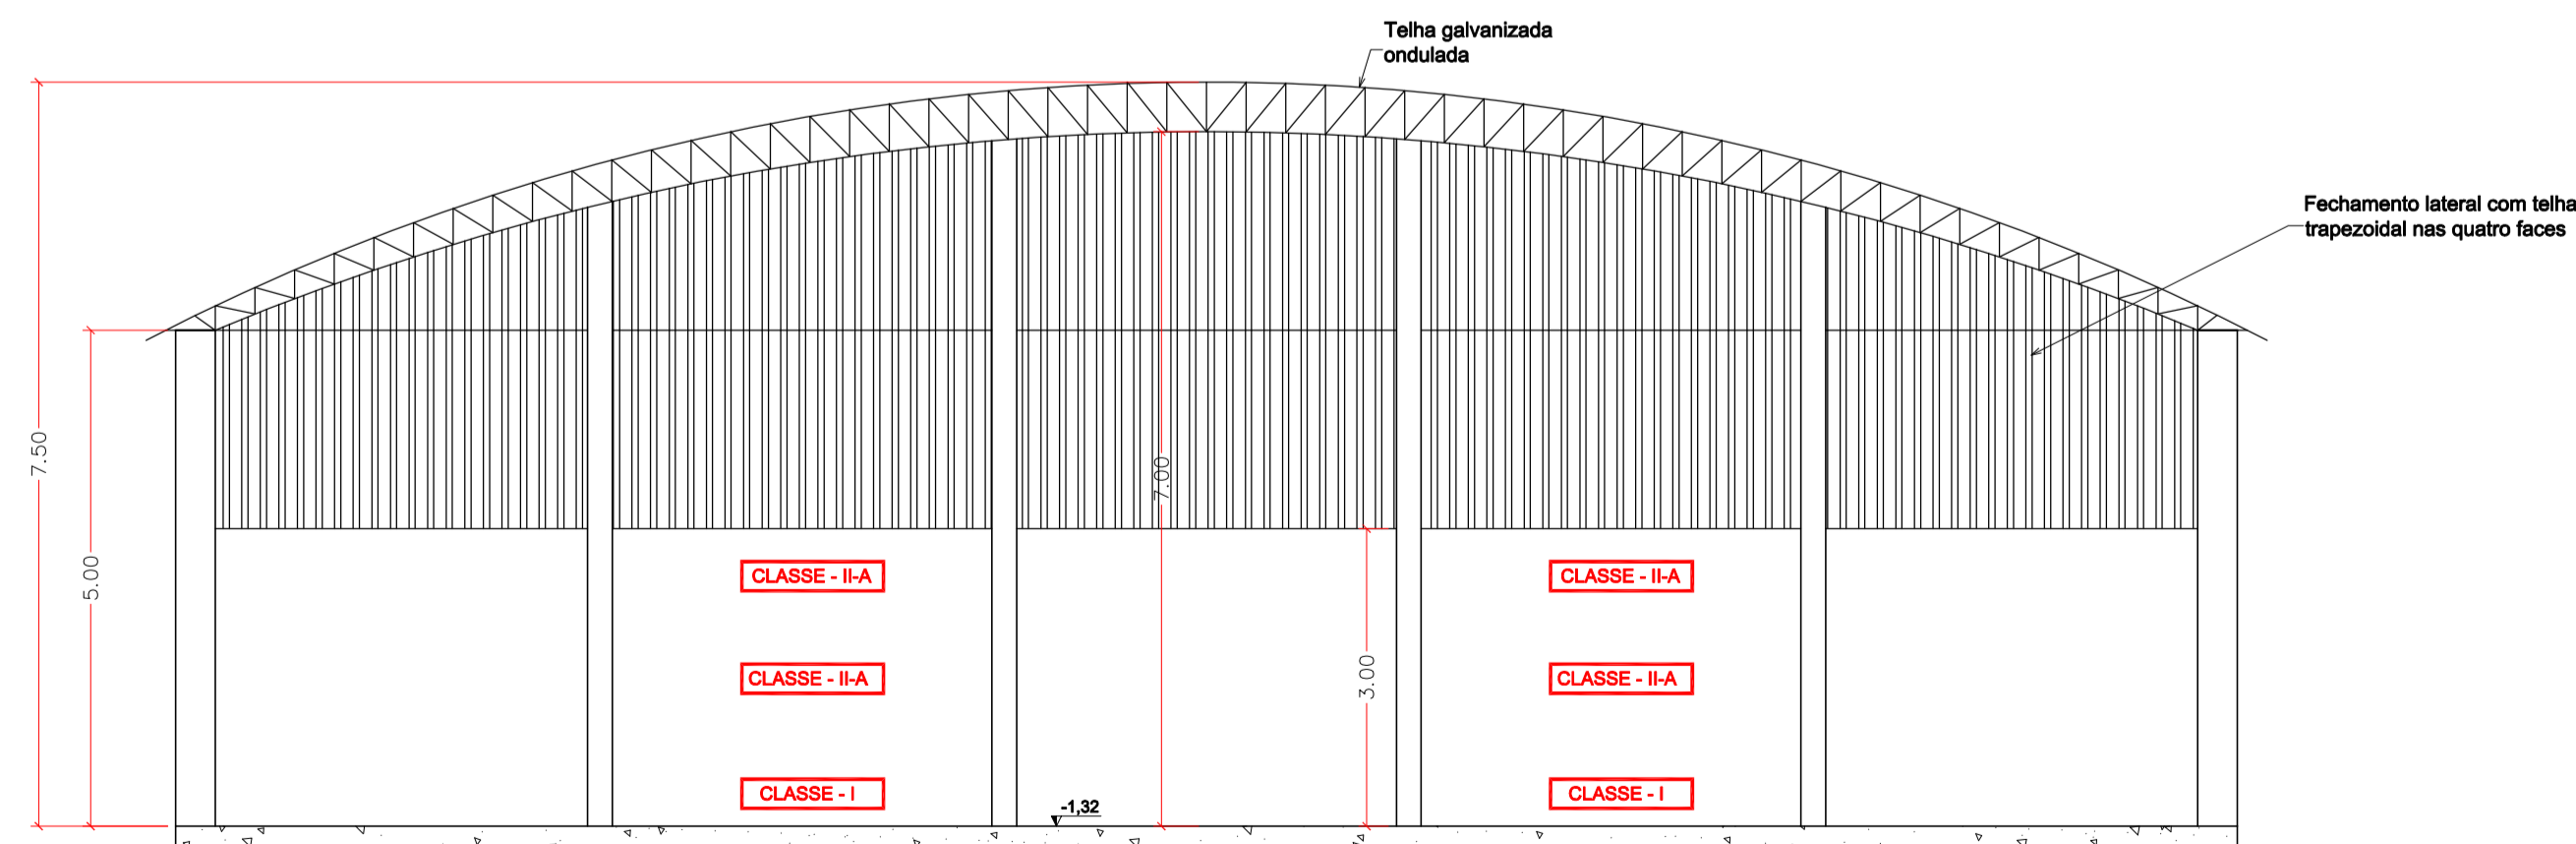

CORTE CC
ESCALA 1:75

LEGENDA DE INCÊNDIO		
EXTINTORES	PORTÁTEIS	CARGA D'ÁGUA - 2 - A
		CARGA DE DIÓXIDO DE CARBONO (CO2) - 5 - B : C
	SOBRE RODAS	CARGA DE PÓ BC - 20 - B : C
		CARGA DE PÓ BC - 80 - B : C
SISTEMA DE HIDRANTES	HIDRANTE SIMPLES	
	REGISTRO DE RECALQUE SEM VALVULA DE RETENÇÃO	
	AÇIONADOR DE BOMBA DE INCÊNDIO (BOTEIRA TIPO LIGA DESLIGA)	
	BOMBA DE INCÊNDIO	
	RESERVA DE INCÊNDIO	
ILUMIN. EMERG.	ILUMINAÇÃO DE EMERGÊNCIA BLOCO AUTÔNOMO - BALIZAMENTO	
	ILUMINAÇÃO DE EMERGÊNCIA BLOCO AUTÔNOMO - ACLARAMENTO	
SISTEMA DE DETECÇÃO E ALARME	AVISADOR TIPO AUDIO-VISUAL	
	AÇIONADOR MANUAL DO SISTEMA DE DETECÇÃO E ALARME	
	CENTRAL DE DETECÇÃO E ALARME	
	BATERIAS DO SISTEMA DE DETECÇÃO E ALARME (AUTONOMIA DE 01 HORA)	
ROTAS DE FUGA	SAÍDA FINAL DA ROTA DE FUGA	
	DIREÇÃO DO FLUXO DA ROTA DE FUGA	
FERRAGENS ANTI-PÂNICO		
DETECTOR DE FUMAÇA		
ENTRADA DE BOMBEIRO P/ COMBATE		
ACESSO DE VIATURA		
ABRIGO DE GÁS DE GLP		

- TUBO DE AÇO GALVANIZADO #6,3mm (2,1/2")
- TUBO QUE SOBE P/ PAVIMENTO
- TUBO QUE DESCE P/ PAVIMENTO ANTERIOR

ESPAÇO RESERVADO PARA CORPO DE BOMBEIROS

Responsável Técnico
Joel Rodrigo Cardozo - CREA 506.404.151-8

Responsável Pelo Uso
PREFEITURA MUNICIPAL DE MONTE ALTO

PROJETO TÉCNICO DE SEGURANÇA CONTRA INCÊNDIO
CORTES

03/05



Ocupação: E-1 ESCOLA EM GERAL

Local: Rua Jeremias de Paulo Eduardo, 40 - Jd. das Nações
MONTE ALTO/SP

PROPRIETÁRIO: PREFEITURA MUNICIPAL DE MONTE ALTO

RESPONSÁVEL TÉCNICO: Engº Joel Rodrigo Cardozo

CREA: 506.404.151-8

ÁREA EXISTENTE: 1.227,75 m²

ÁREA CONST.: 0,00 m²

DESENHISTA: MTCR

ESCALA: Indcada

DATA: AGOSTO/2016

ÁREA TOTAL: 1.227,75 m²

ÁREA TOTAL: 1.227,75 m²

DATA: AGOSTO/2016

PRM	ESP	CCR
01	0,00	07
02	0,20	07
03	0,30	07
04	0,40	07
05	0,10	06
06	0,10	06
08	0,15	07
09	0,25	09
10	0,20	10
12	0,30	07
14	0,10	14
40	0,20	40
42	0,15	42
50	0,15	50
70	0,15	70
82	0,05	07
144	0,10	144
150	0,15	150
170	0,10	170
174	0,15	42
200	0,20	200
201	0,30	201
202	0,20	202
203	0,20	203
204	0,10	07
205	0,10	205

841 X 594mm