



CORTE AA – PARTE 01/02
ESCALA 1:75

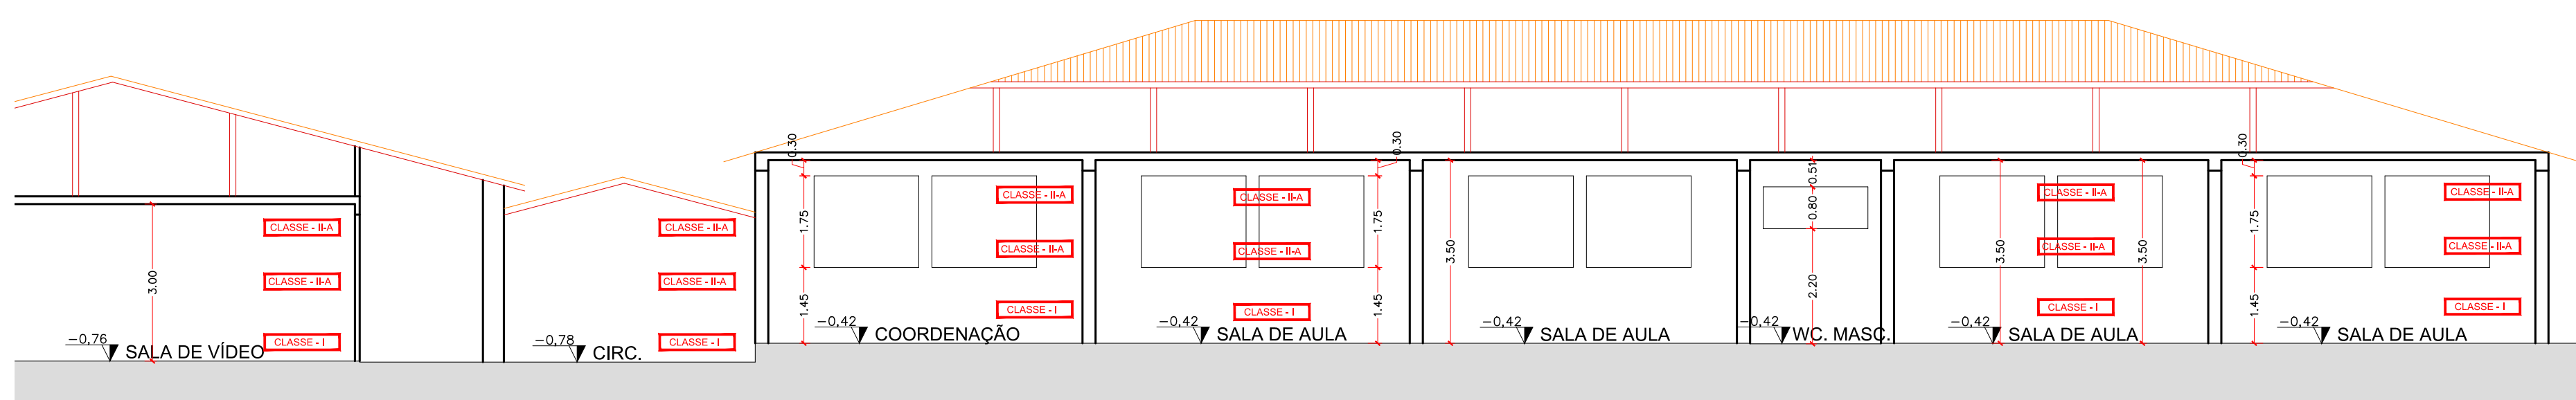

CORTE AA – PARTE 02/02
ESCALA 1:75

LEGENDA DE INCÊNDIO		
EXTINTORES	PORTÁTEIS	CARGA D'ÁGUA - 2 - A
	SOBRE PAREDES	CARGA DE DIÓXIDO DE CARBONO (CO2) - 5 - B : C
		CARGA DE PÓ BC - 20 - B : C
SISTEMA DE HIDRANTES		CARGA DE PÓ BC - 80 - B : C
		HIDRANTE SIMPLES
		REGISTRO DE RECALQUE SEM VÁLVULA DE RETENÇÃO
		ACIONADOR DE BOMBA DE INCÊNDIO (BOTTEIRA TIPO LIGA DESLIGA)
		BOMBA DE INCÊNDIO
LUMIN. EMERG.		RESERVA DE INCÊNDIO
		ILUMINAÇÃO DE EMERGÊNCIA BLOCO AUTÔNOMO - BALUZAMENTO
		ILUMINAÇÃO DE EMERGÊNCIA BLOCO AUTÔNOMO - ACLARAMENTO
SISTEMA DE DETECÇÃO E ALARME	SISTEMA DE ALARME	AVISADOR TIPO AUDIO-VISUAL
	COMPLEMENTOS	ACIONADOR MANUAL DO SISTEMA DE DETECÇÃO E ALARME
		CENTRAL DE DETECÇÃO E ALARME
ROTAS DE FUGA		BATERIAS DO SISTEMA DE DETECÇÃO E ALARME (AUTONOMIA DE 01 HORA)
		SIDA FINAL DA ROTA DE FUGA
		DIREÇÃO DO FLUXO DA ROTA DE FUGA
		FERRAGENS ANTI-PÂNICO
		DETECTOR DE FUMAÇA
		ENTRADA DE BOMBEIRO P/ COMBATE
		ACESSO DE VIATURA
		ABRIGO DE GÁS DE GLP

TUBO DE AÇO GALVANIZADO ø63mm (2.1/2")
 TUBO QUE SOBE P/ PROX. PAVIMENTO
 TUBO QUE DESCE P/ PAVIMENTO ANTERIOR

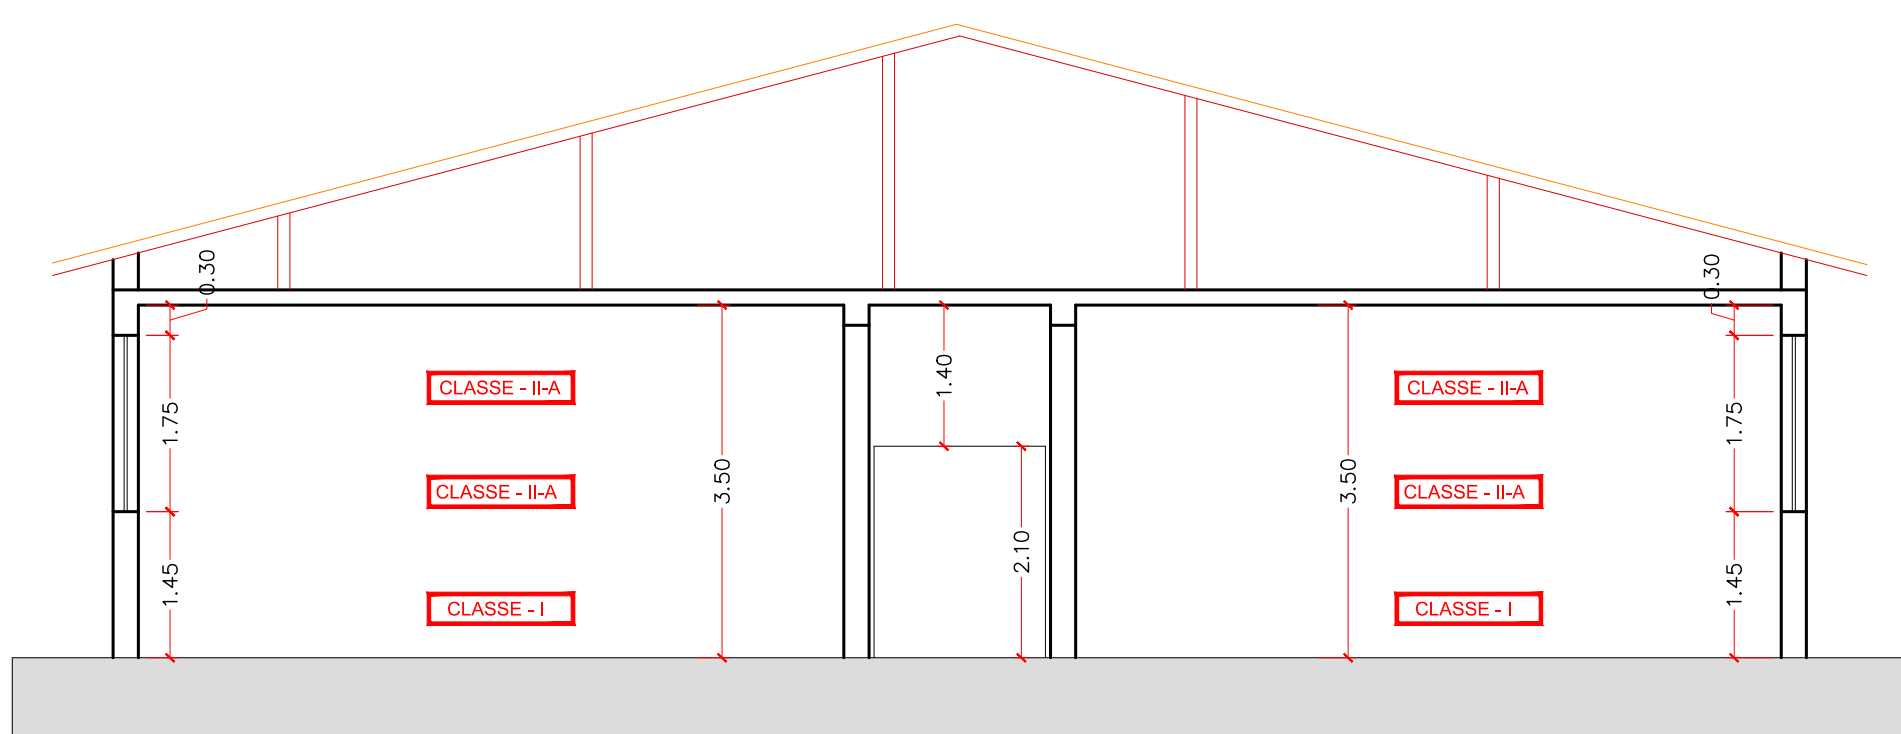

CORTE BB
ESCALA 1:75

CONFIGURAÇÃO PARA PLOTAGEM PROJ. ÁGUA-FRIA

FRENHA	ESP.	COR
01	0.10	07
02	0.20	07
03	0.30	07
04	0.40	07
05	0.10	05
06	0.10	05
07	0.10	05
08	0.10	07
09	0.20	08
10	0.20	10
11	0.10	07
12	0.10	07
13	0.10	14
14	0.10	14
15	0.20	40
16	0.10	42
17	0.10	42
18	0.10	50
19	0.10	79
20	0.10	79
21	0.05	07
22	0.10	144
23	0.10	150
24	0.10	170
25	0.10	170
26	0.20	252
27	0.20	252
FOLHA Nº 841 x 594 mm

ESPAÇO RESERVADO PARA CORPO DE BOMBEIROS

Responsável Técnico: Joel Rodrigo Cardozo - CREA 506.404.151-8
 Responsável Pelo Uso: PREFEITURA MUNICIPAL DE MONTE ALTO

PROJETO TÉCNICO DE SEGURANÇA CONTRA INCÊNDIO
 CORTES AA E BB 04/06

Ocupação: E-5 PRÉ-ESCOLA
 Local: Rua Guerino Navarro, 51 - Jd. Bela Vista
 MONTE ALTO/SP
 PROPRIETÁRIO: PREFEITURA MUNICIPAL DE MONTE ALTO

RESPONSÁVEL TÉCNICO: Engº Joel Rodrigo Cardozo CREA: 506.404.151-8
 ÁREA EXISTENTE: 2.068,08 m² ÁREA CONST.: 0,00m² ÁREA TOTAL: 2.068,08 m²
 DESENHISTA: RENAN ESCALA: Indicada DATA: AGOSTO/2016

