




CORTE BB
ESCALA 1:100

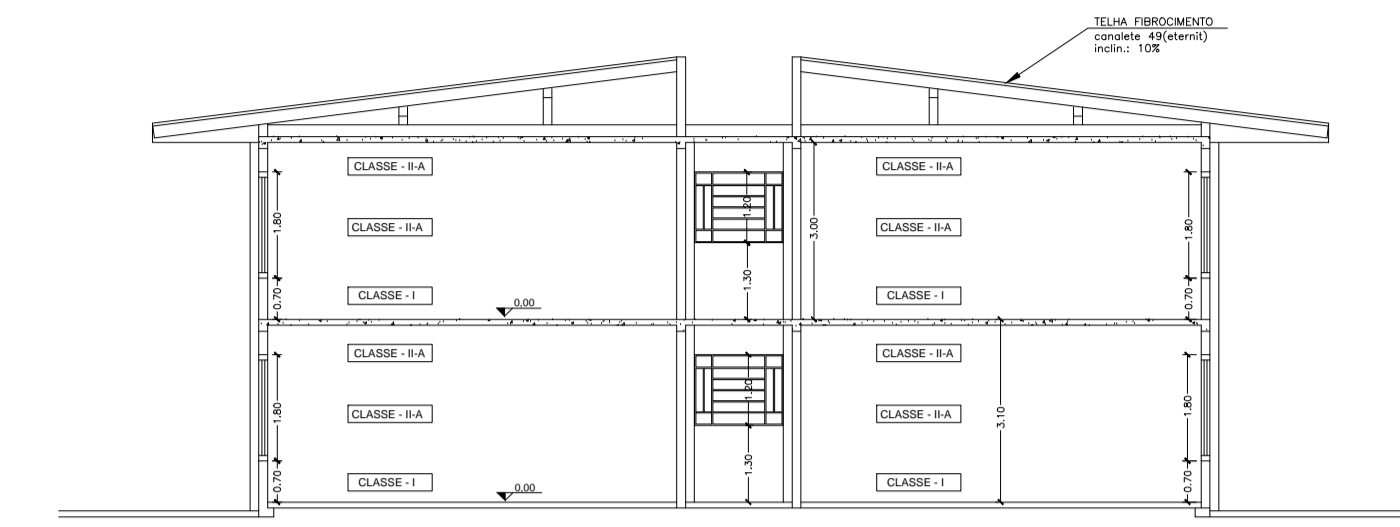


CORTE CC
ESCALA 1:100

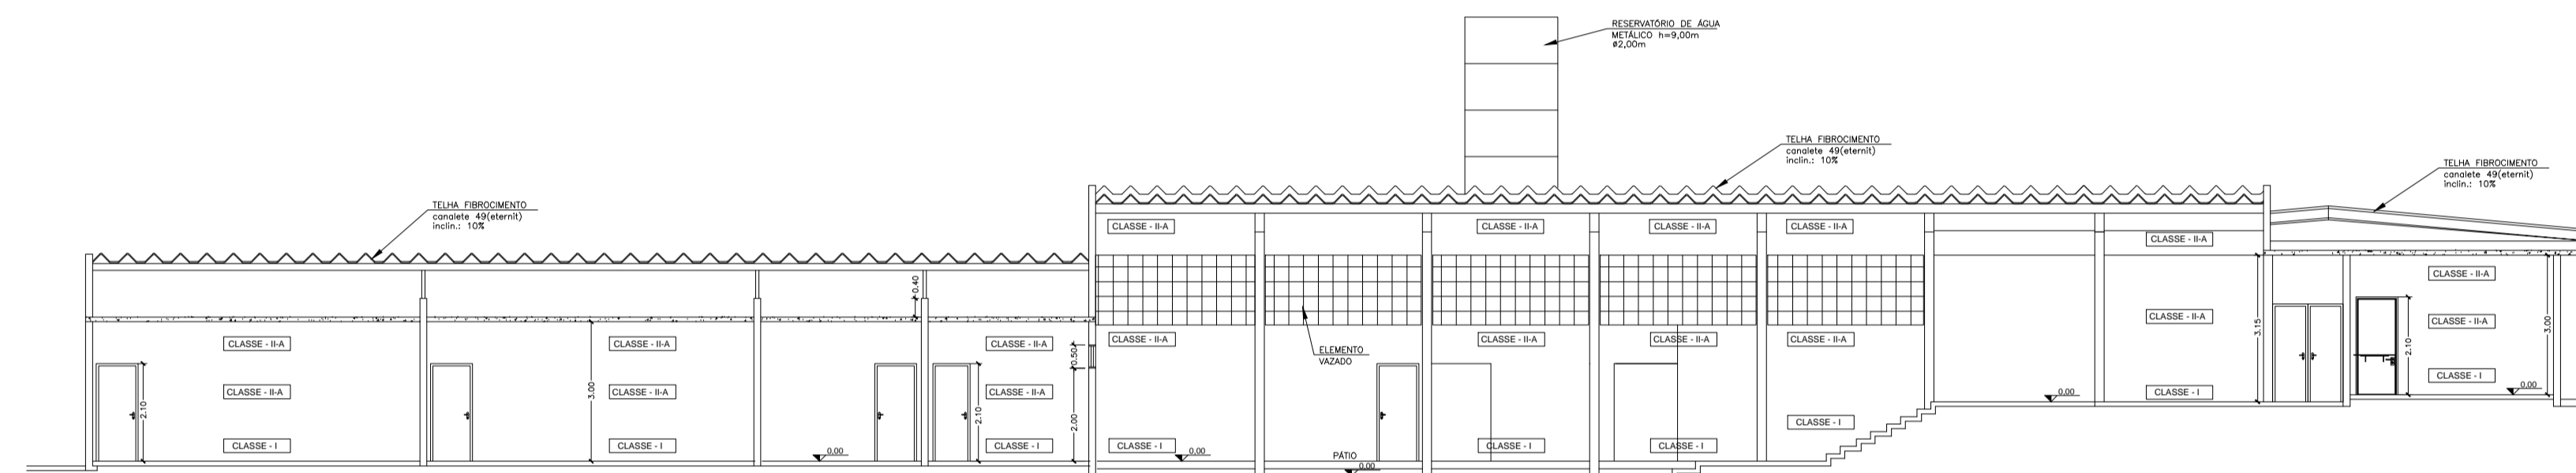


CORTE AA
ESCALA 1:100

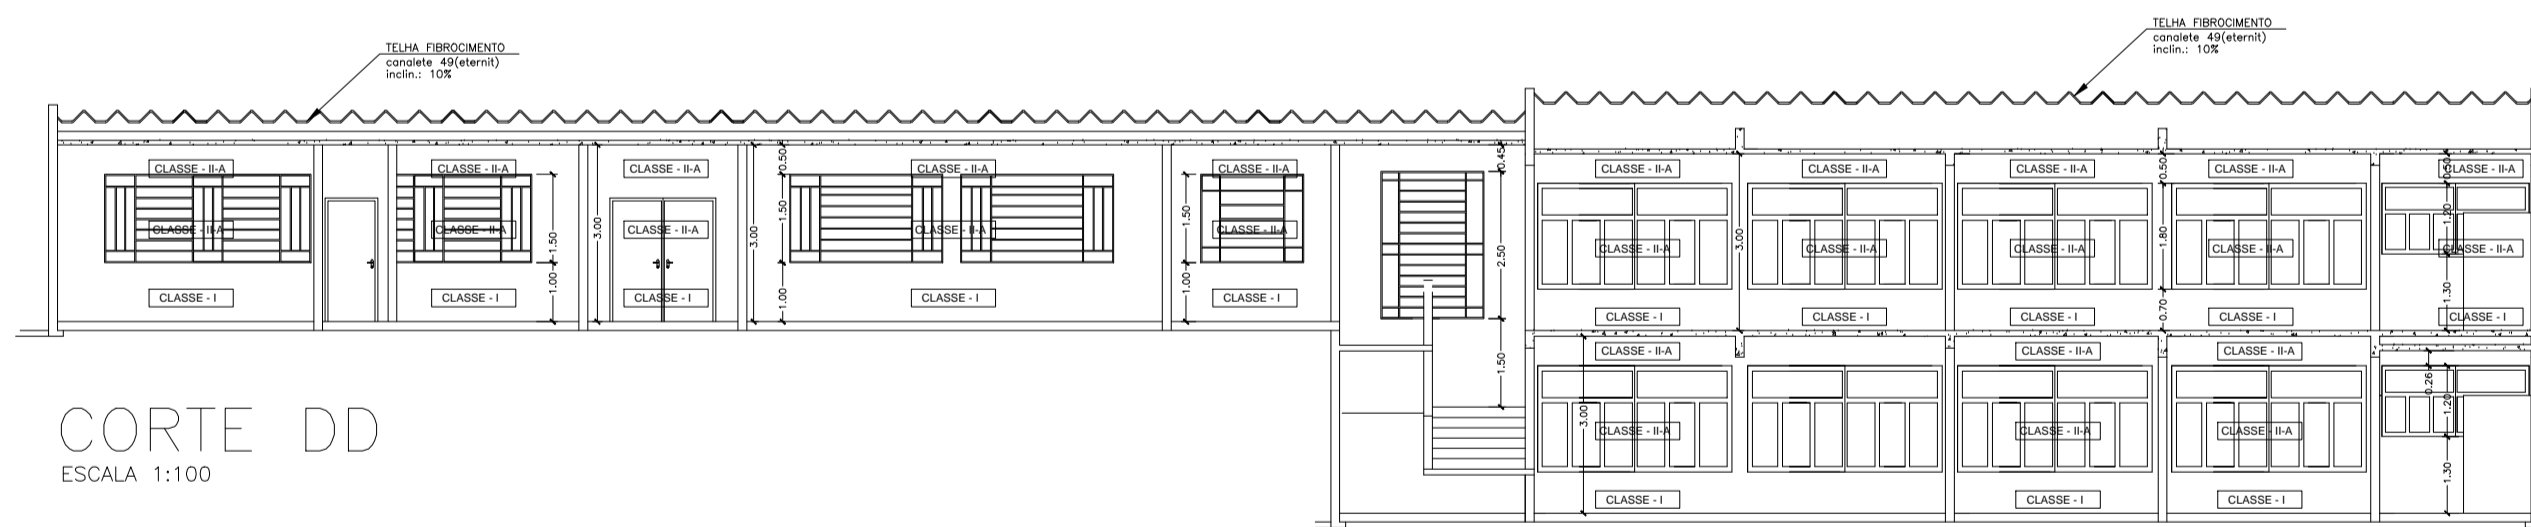


CORTE DD
ESCALA 1:100

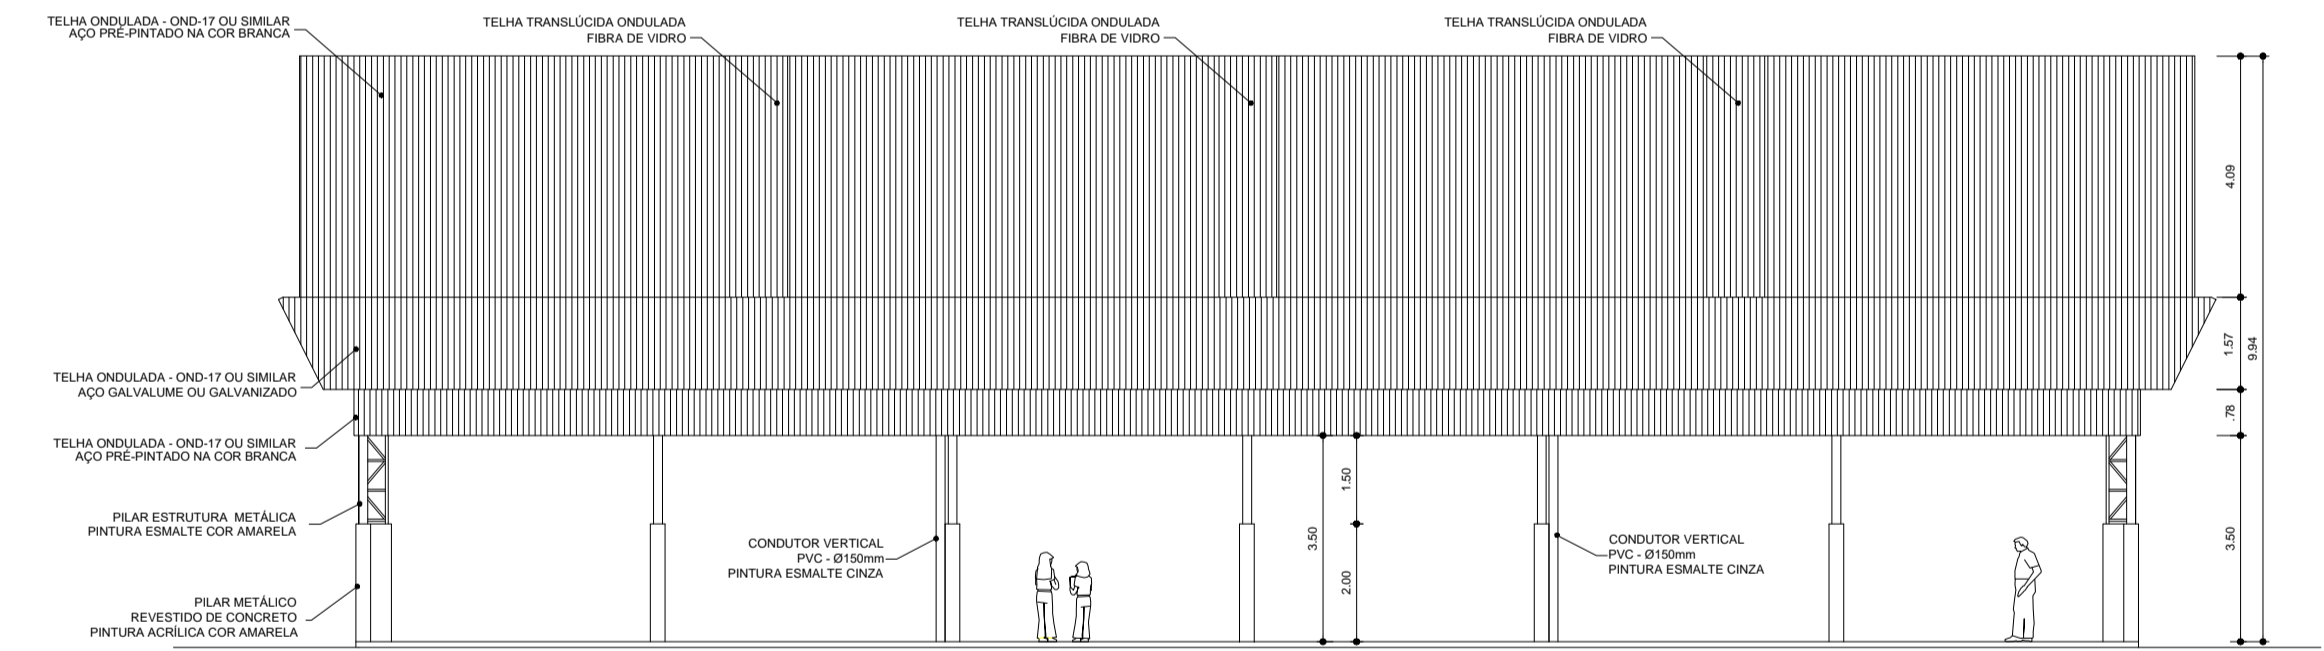

FACHADA 1
ESCALA 1:100

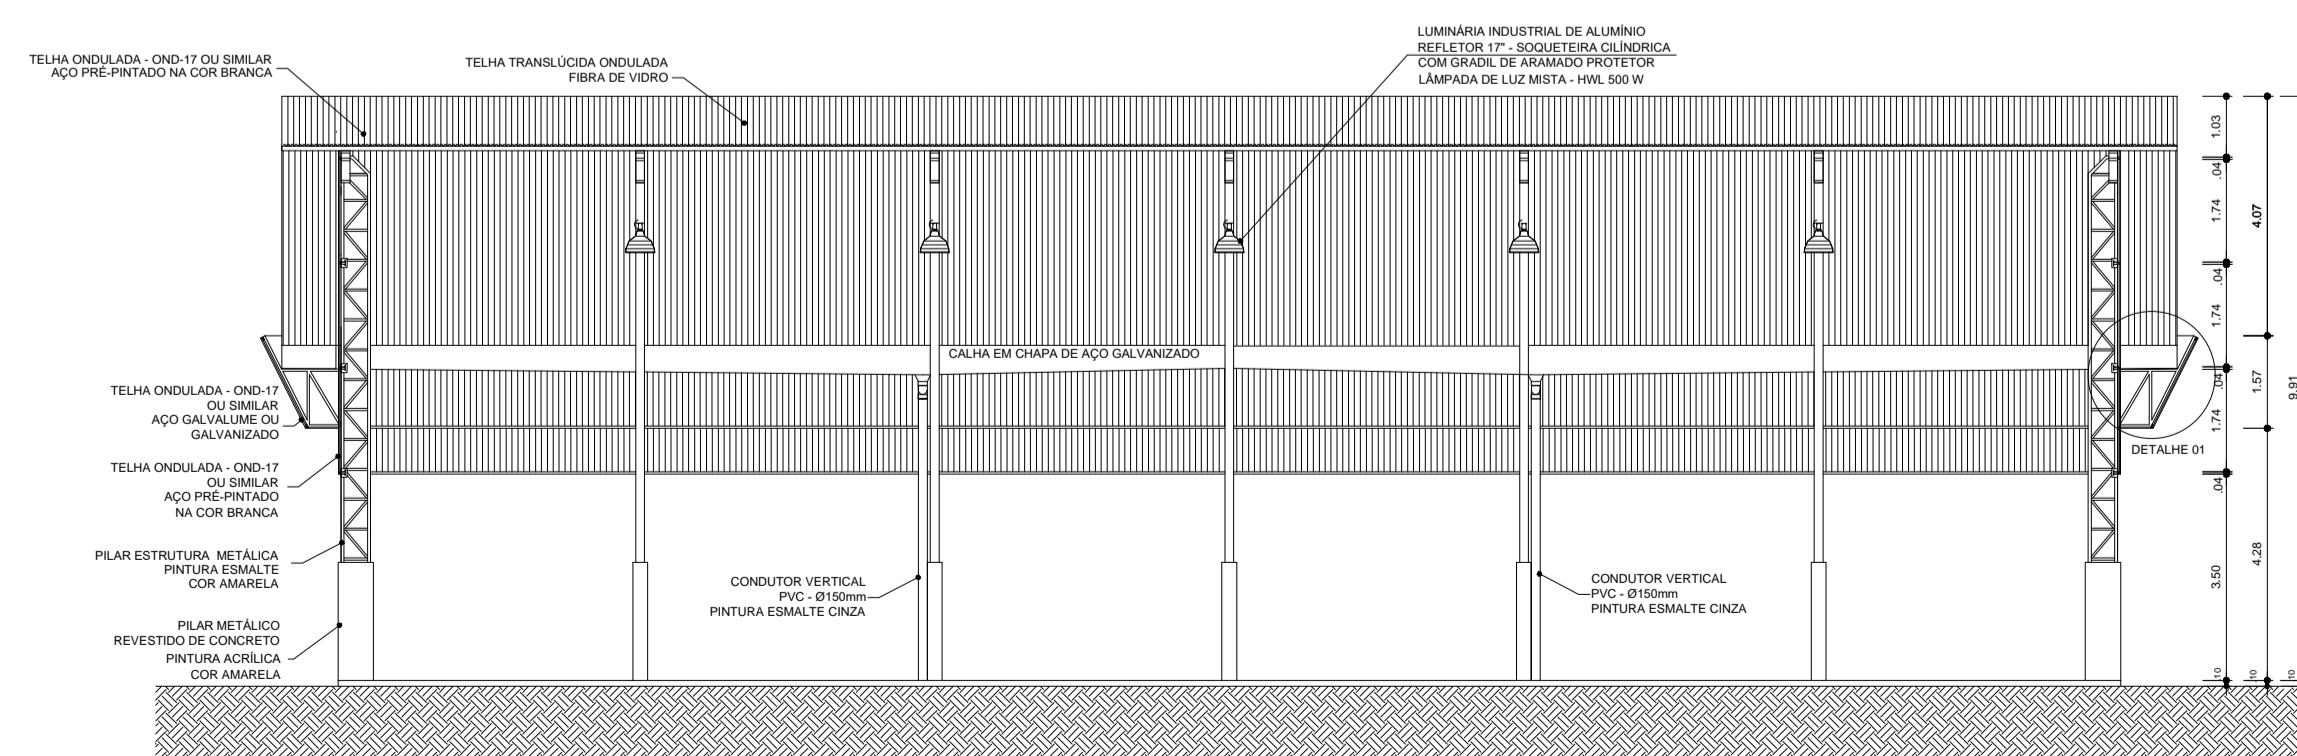

CORTE FF E FACHADA 2
ESCALA 1:100

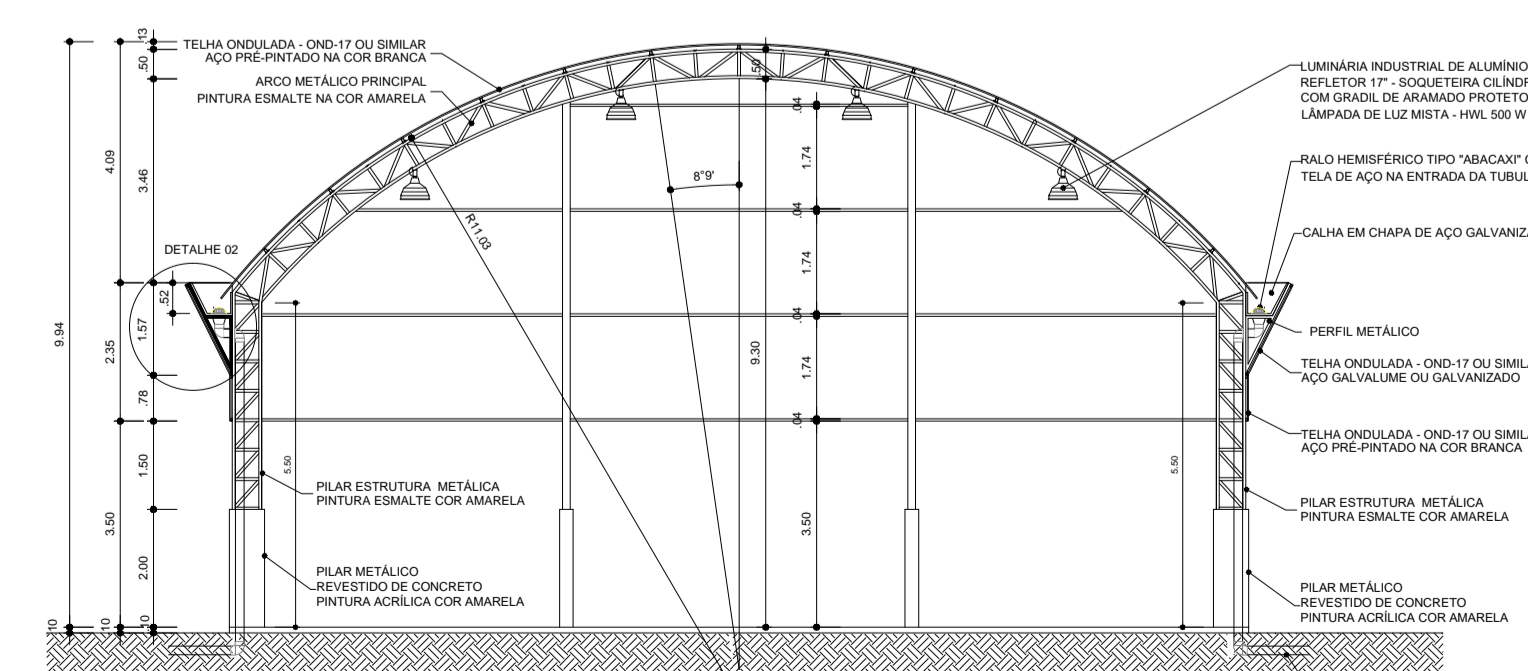

CORTE EE
ESCALA 1:100

PROPRIETÁRIO
PREFEITURA MUNICIPAL DE MONTE ALTO
C.N.P.J.: 51.816.247/0001-11

RESPONSÁVEL TÉCNICO
ENG. CIVIL E SEGURANÇA DO TRABALHO
LUIS ALEXANDRE FELTRIM
CREA - 1060.157.542-8
ART.280/2730221781339

L.A.
FELTRIM ENGENHARIA
PROJETO DE PROTEÇÃO CONTRA INCÊNDIO E HIDRÁULICO

RUA FRANÇA Nº 105
BAIRRO: JARDIM ESPERANÇA
CIDADE: BEBEDOURO S.P.
CNPJ: 14.700.750
TELEFONE (17) 3343-9909 OU 99709-0142

CORTES E FACHADA

Ocupação: EMEB "PROFESSOR TRYRISO JORGE DOS SANTOS GALASSO"
Endereço: RUA CASTRO ALVES Nº 580
Barrio/Cidade/Estado: JARDIM PRIMAVERA/MONTE ALTO/S.P.Proprietário: PREFEITURA MUNICIPAL DE MONTE ALTOResponsável pelo Uso: PREFEITURA MUNICIPAL DE MONTE ALTOResponsável Técnico: Eng. Civil e Eng. Segurança: LUIS ALEXANDRE FELTRIM - CREA: 060.157.542-8

Folha: 05/06
Escala: 1:100

Desenhista	Verificado	Área do Terreno	Área Construída	Contrato	Revisão
ENG. FELTRIM		7.667,68m²	2.215,36m²		REV.