
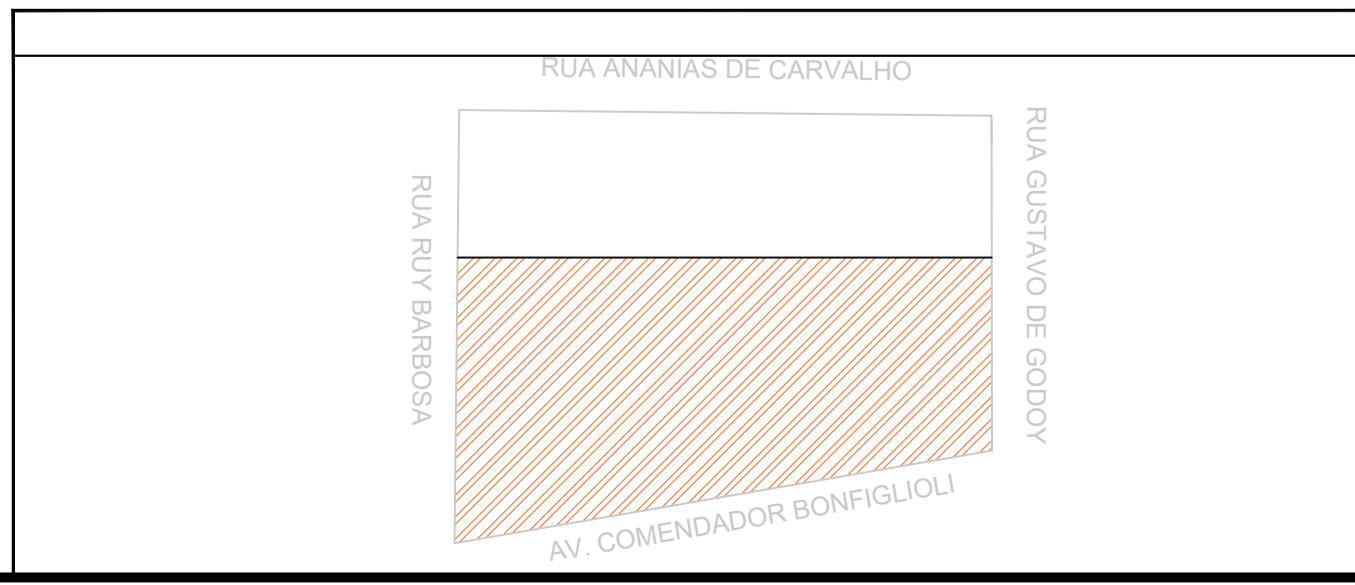
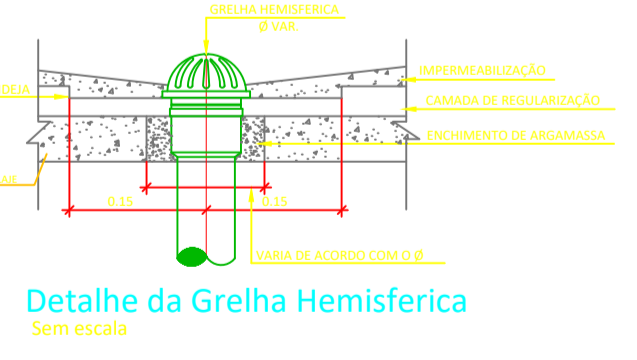


DRENAGEM PLUVIAL  
COBERTURA Escala: 1:100

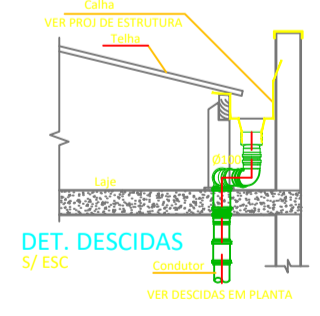

NOTAS				
0	EMISSÃO DO PROJETO	març/09	A.R.O.	A.R.O.
REV.	MODIFICAÇÃO	DATA	VERIF.	APROV.

<b>OBJETO:</b> PRONTO SOCORRO MUNICIPAL		Endereço: Avenida Comendador Bonfiglioli - Centro - Monte Alto - SP	
<b>PROPRIETÁRIO:</b> PREFEITURA MUNICIPAL DE MONTE ALTO CNPJ: 51.816.247/0001-11		ASSINATURA:	
<b>AUTOR DO PROJETO:</b> MARCOS VINICIUS BIGOLOTTI ART nº: 28027230230386291		ASSINATURA:	
PRANCHA: <b>ÁGUA PLUVIAL</b>		SEQUENCIA: <b>01/02</b>	
ARQUIVO: Levantamento Drenagem Existente.dwg	DESENHO:	DATA: MARÇO/2023	ESCALA: 1:100
REVISÃO:	DATA:	VERIF.:	APROV.: