
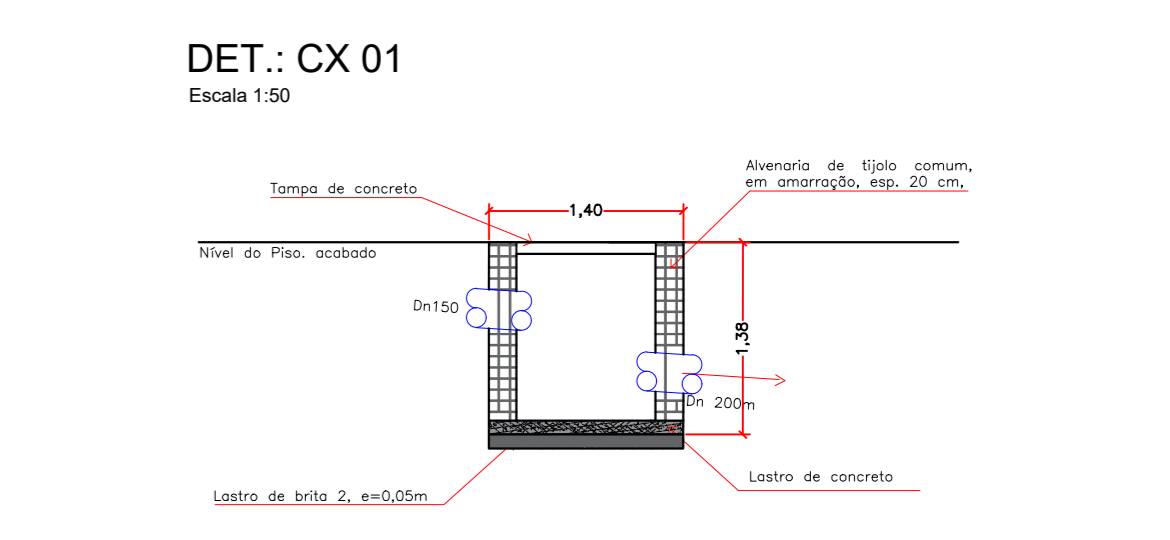


RUA ANANIAS DE CARVALHO

RUA RUY BARBOSA

RUA GUSTAVO DE GODOY

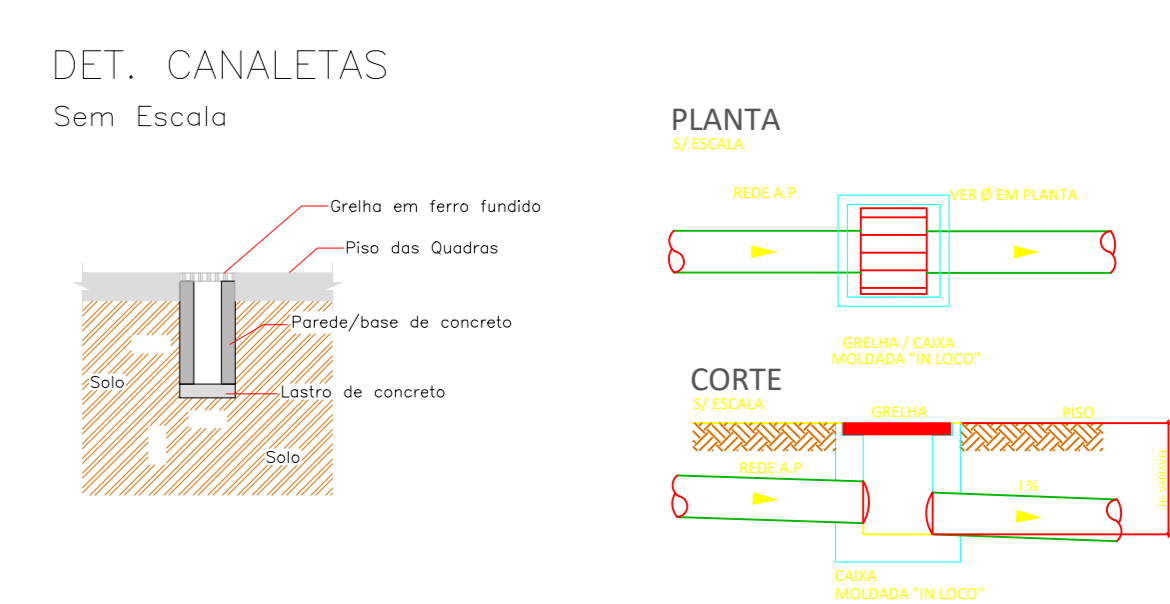

AV. COMENDADOR BONFIGLIOLI

| | | | | | | | | | | | | | | | | | |
|--|--|---|--|--|--|---|--|---|--|--|--|---------------------------|--|------------------------|--|----------------------|--|
| | | NOTAS 1. EMISSÃO DO PROJETO 2. MODIFICAÇÃO | | PROJETO PRONTO SOCORRO MUNICIPAL PREFEITURA MUNICIPAL DE MONTE ALTO CIDADANIA E SUSTENTABILIDADE | | PROPRIETÁRIO PRONTO SOCORRO MUNICIPAL PREFEITURA MUNICIPAL DE MONTE ALTO CIDADANIA E SUSTENTABILIDADE | | AUTOR DO PROJETO MARCOS VINÍCIUS BIGOLOTTI ART 19-280272/2020/386291 | | ASSINATURA _____ ENGENHEIRO CIVIL - CREA SP 008891570 | | DATA MARÇO/2023 | | ESCALA 1:100 | | REVISÃO 00 | |
|--|--|---|--|--|--|---|--|---|--|--|--|---------------------------|--|------------------------|--|----------------------|--|