




Fachada Frontal

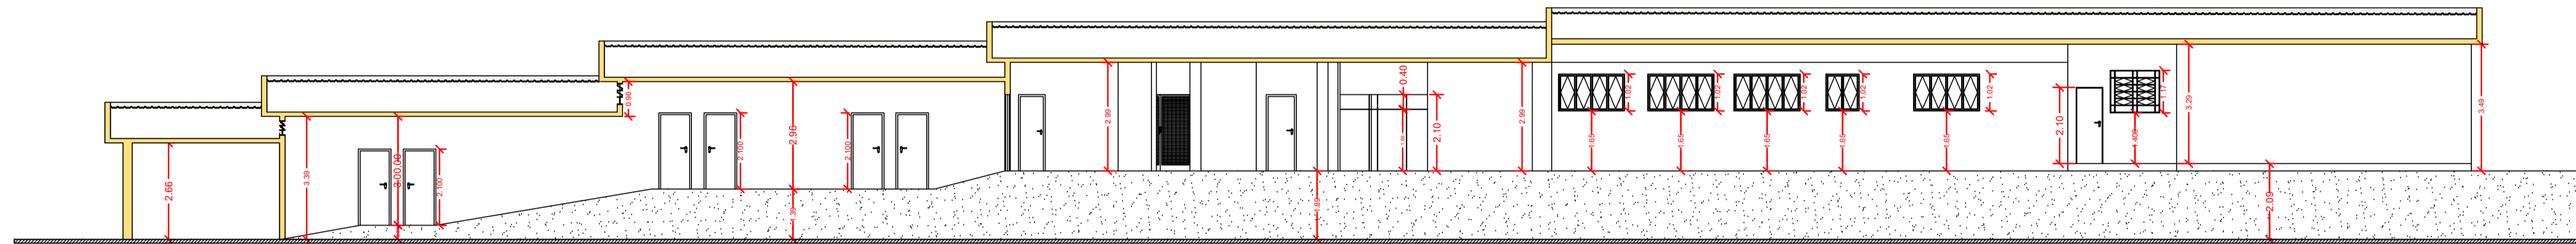


Corte A

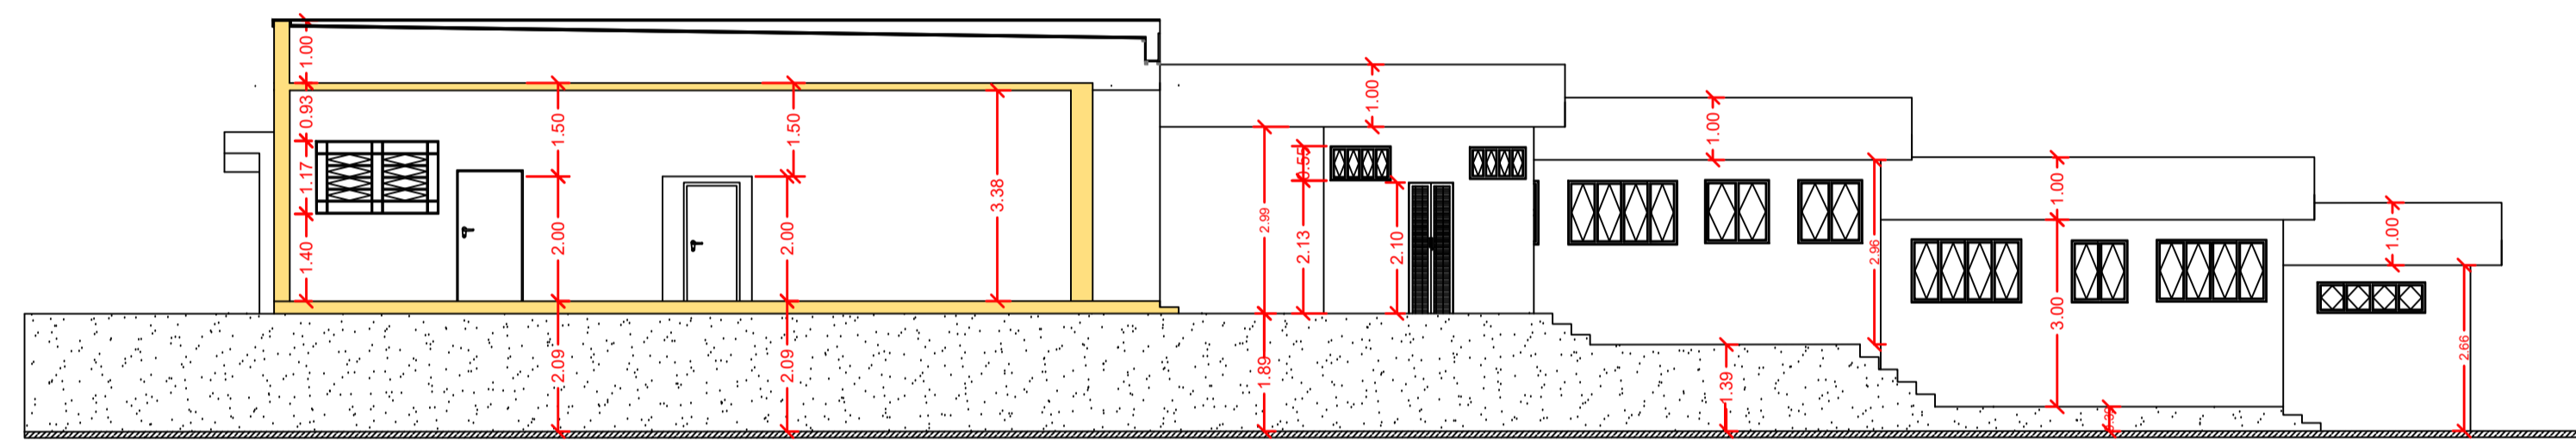


Corte B

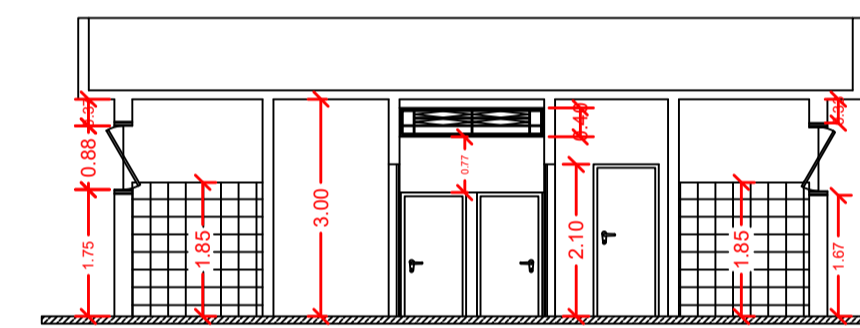


Corte C

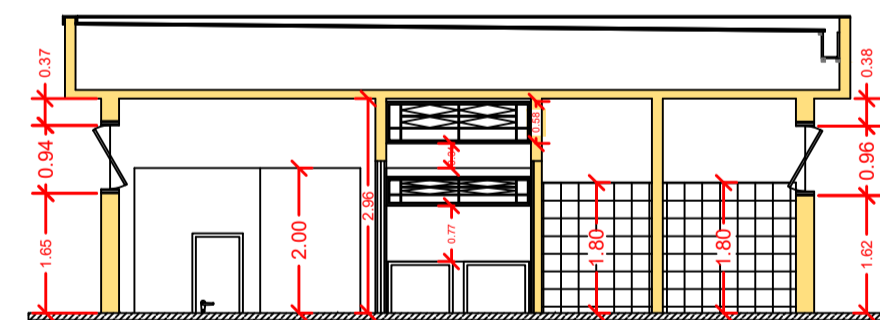


Corte D

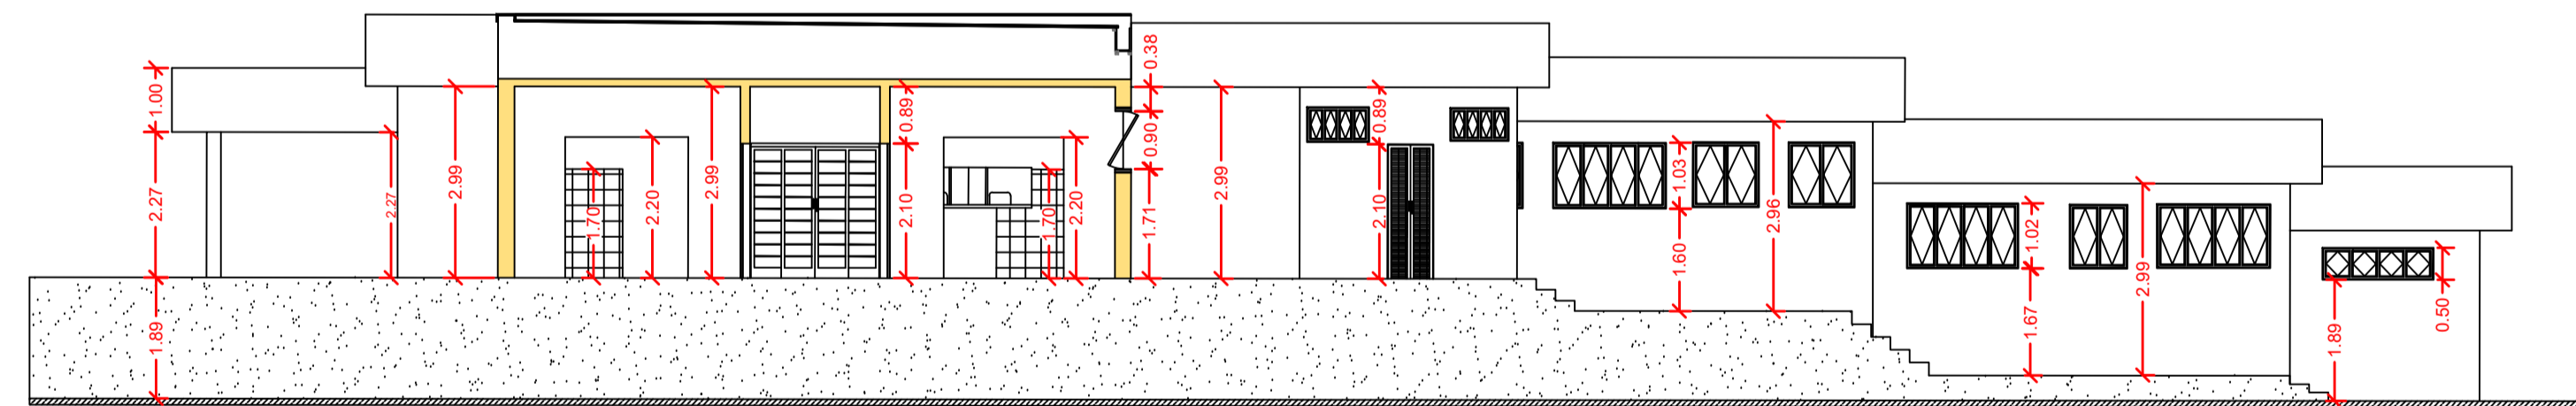

Corte E

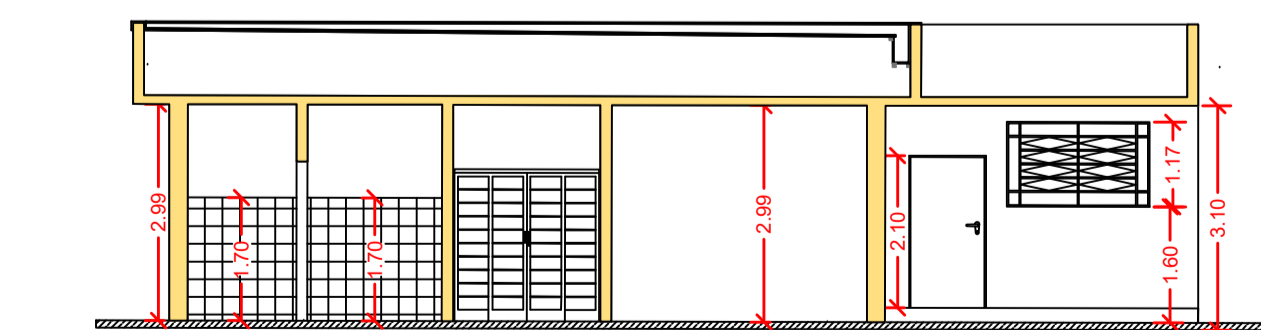

Corte F

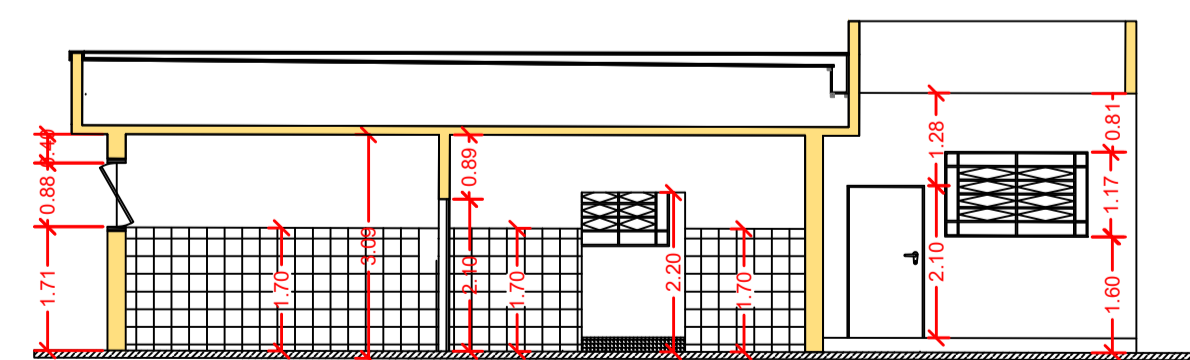

Corte G

REVISÃO	DATA	OBSERVAÇÕES	RÚBRICA
00	26/10/2022	EMISSÃO INICIAL	LINO



L. MISHYAMA SRELLI
 CNPJ: 31.700.550/0001-30
 CREA/SP: 218.008-0
 RUA SÃO JOÃO, 1662 - ALTO - PRACICABA / SP
 www.engenhariamishyama.com.br
 engenharia@conquistaconstrutora.com.br

ARQUITETURA
 CORTES E FACHADAS

CLIENTE	DATA
PREFEITURA MUNICIPAL DE MONTE ALTO - SP	26/10/2022
EMPREENDIMENTO	ESCALA
NOVO PRÉDIO DA SECRETARIA DA EDUCAÇÃO	INDICADA
ENDEREÇO	FOLHA
AVENIDA COMENDADOR CASTRO RIBEIRO, S/Nº, CENTRO, MONTE ALTO - SP	02
AUTOR DO PROJETO	DESENHO
BRUNO MORAES FERRO CREA/SP: 5069404592	P.M.M.A_ARQ_02_COR_FAC-R00
	ART
	REVISÃO
	00

APROVAÇÃO (ASSINATURAS E CARIMBO)

Print/Plot Configuration

COR	FEN	WIDTH
1	7	0,10
2	7	0,20
3	7	0,30
4	7	0,40
5	7	0,50
6	7	0,60
7	7	0,25
8	7	0,80
11	1	0,40
42	42	0,40
50	2	0,40
64	64	0,40
90	3	0,40
130	4	0,40
170	5	0,40
202	202	0,40
210	6	0,40
251	251	0,40
254	254	0,40
othercolor	0,25	

SCALE: 10:1
 PAPER SPACE