LEGENDAS

PORCELANATO TÉCNICO , 60X60CM. COR BRACO. CÓD.: MINIMUM WHITE NA – ELIANE OU SIMILAR EQUIVALENTE.

PORCELANATO TÉCNICO MINIMUM CONCRETO, 60X60CM. COR CINZA. CÓD.: MINIMUM CONCRETO NA – ELIANE OU SIMILAR EQUIVALENTE.

PISO EM CONCRETO DESEMPENADO, PARA POSTERIOR APLICAÇÃO DE PINTURA EM RESINA EPÓXI. COR CINZA PARA A PISTA, COR VERMELHO PARA A VAGA E COR AMARELO PARA A DEMARCAÇÃO. LINHA- SUPER EPOXI COD.: SUVINIL

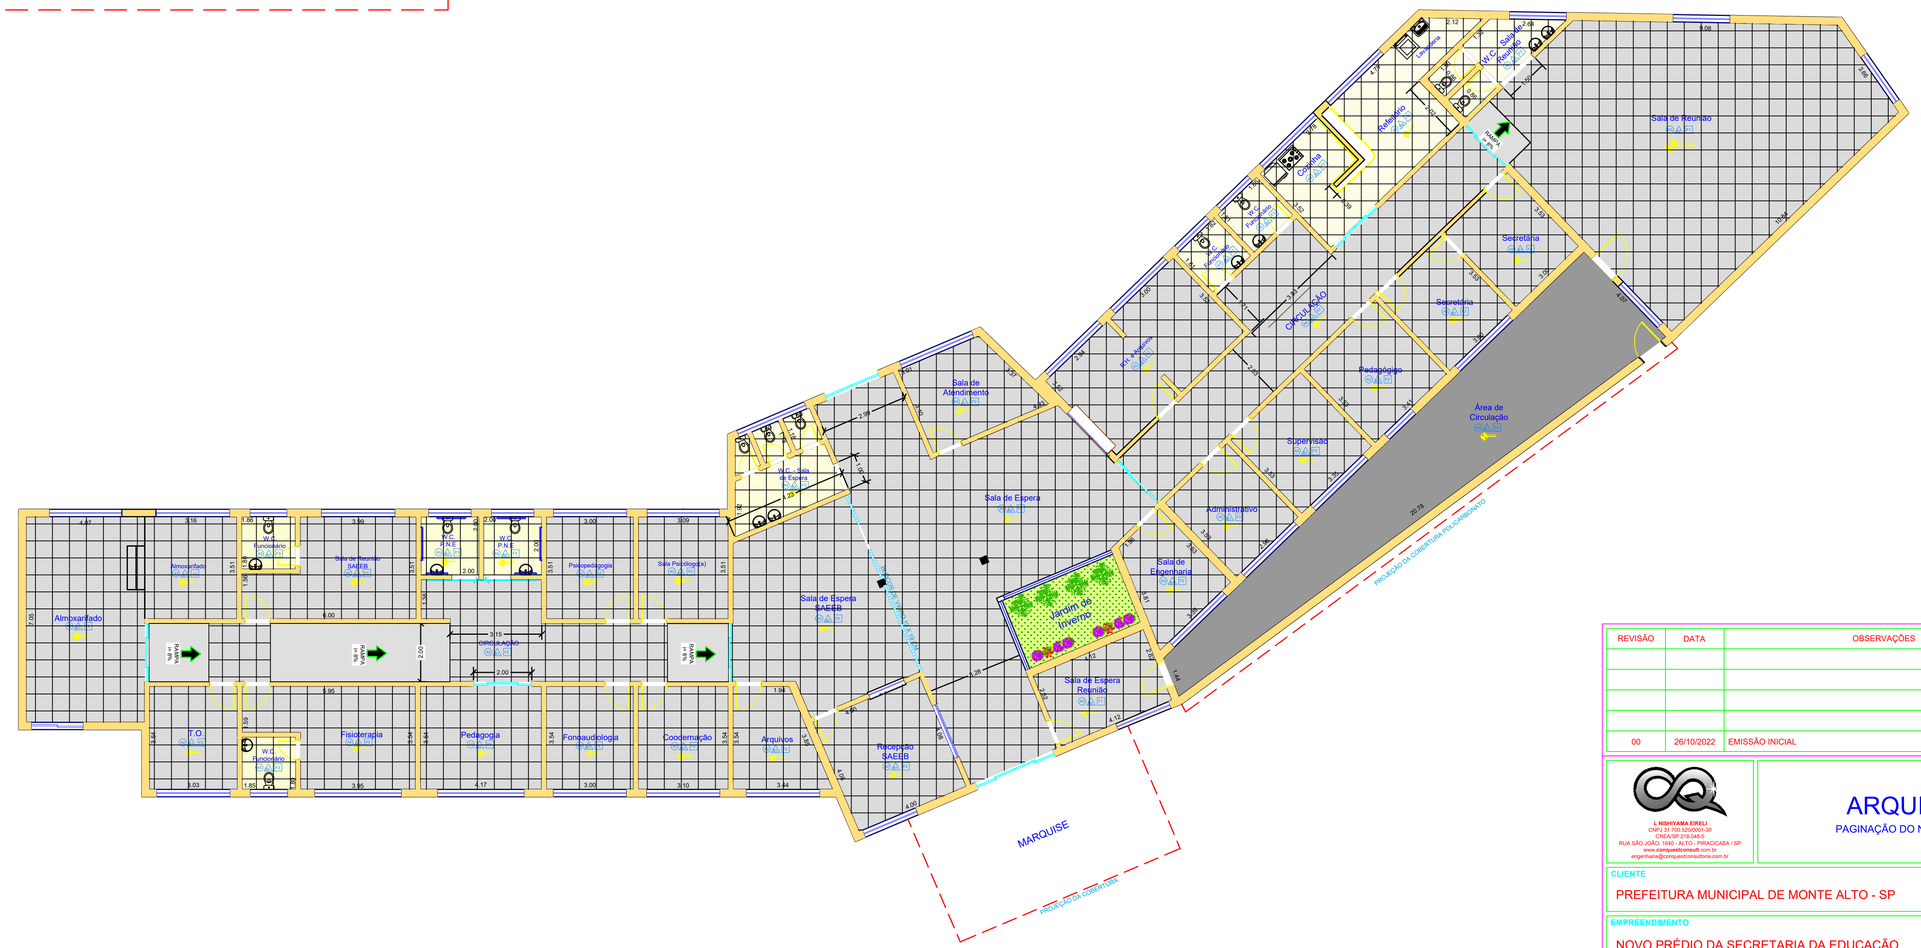
Sala de Reunião
Secretaria
Secretaria
Pedagogia
Área de Circulação
Supervisão
Administrativo
Sala de Engenharia
Sala de Espera Reunião
Jardim de Inverno
Sala de Espera
Sala de Espera SAEEB
Recepção SAEEB
Arquivos
Coordenação
Fonoaudiologia
Pedagogia
Fisioterapia
T.O.
W.C. Funcionário
Almoxarifado
Almoxarifado
Sala de Espera SAEB
Psicopedagogia
Sala Psicologia
W.C. P.N.E.
W.C. Sala de Espera
Sala de Atendimento
Coordenação
Rodoviária
Rodoviária
Rodoviária
CIRCULAÇÃO
Sala de Reunião
W.C. Sala de Reunião
Sala de Espera
Sala de Espera
Sala de Espera