

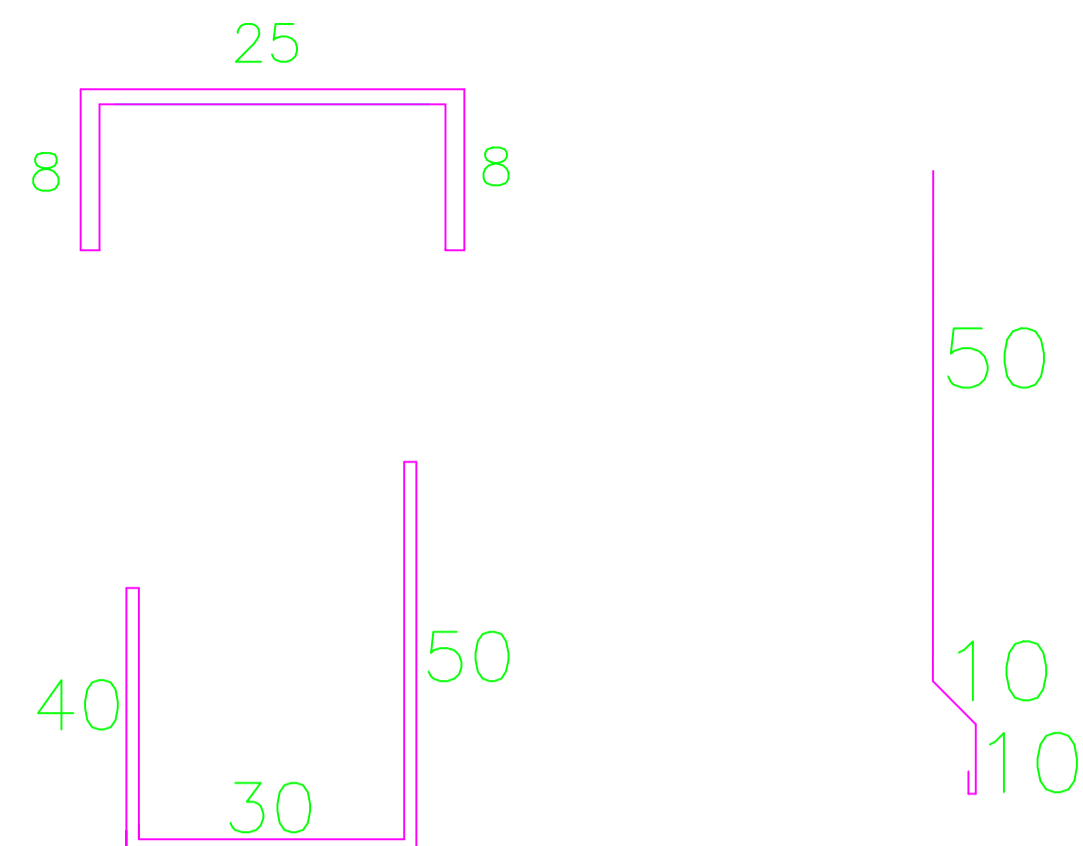


DETALHE - LIGAÇÃO - CALHA
SEM ESCALA

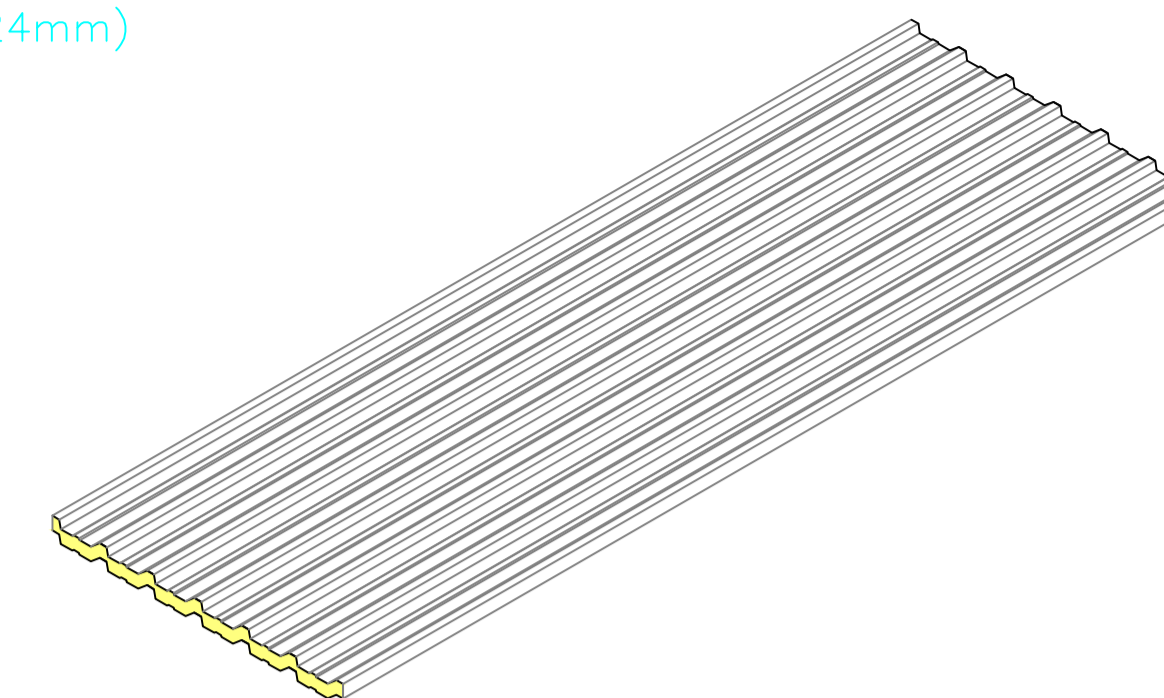

DESENVOLVIMENTO - RUFO - CALHA
SEM ESCALA

DETALHE DAS TELHAS.
 Telha Termoacústica Trapezoidal 25 (Larg. útil 1024mm)
 ISOLAMENTO EM POLIURETANO C/ ESP. 40 MM

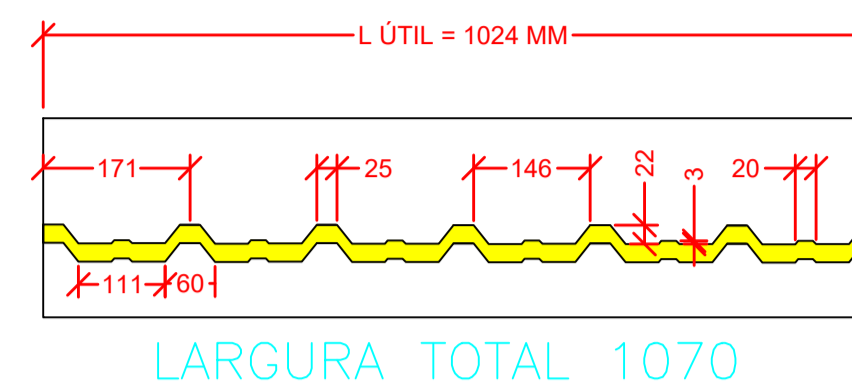

REVISÃO	DATA	OBSERVAÇÕES	RÚBRICA
00	26/10/2022	EMISSÃO INICIAL	LINO

ARQUITETURA
 DETALHES DE NOVA PLATIMBANDA E COBERTURA METÁLICA (TELHADO EMBUTIDO)

CLIENTE	DATA
PREFEITURA MUNICIPAL DE MONTE ALTO - SP	26/10/2022
EMPREENDIMENTO	ESCALA
NOVO PRÉDIO DA SECRETARIA DA EDUCAÇÃO	INDICADA
ENDEREÇO	FOLHA
AVENIDA COMENDADOR CASTRO RIBEIRO, S/Nº, CENTRO, MONTE ALTO - SP	05
AUTOR DO PROJETO	REVISÃO
BRUNO MORAES FERRO CREA/SP: 5069404592	00

APROVAÇÃO (ASSINATURAS E CARIMBO)

Print/Plot Configuration

COR	FEK	WIDTH
1	7	0,10
2	7	0,20
3	7	0,30
4	7	0,40
5	7	0,50
6	7	0,60
7	7	0,25
8	7	0,80
11	1	0,40
42	42	0,40
50	2	0,40
64	64	0,40
90	3	0,40
130	4	0,40
170	5	0,40
202	202	0,40
210	6	0,40
251	251	0,40
254	254	0,40
othercolor	0,25	

SCALE: 10:1
 PAPER SPACE

Implantação Geral - Nova Secretaria da Educação de Monte Alto
 COBERTURA METÁLICA E DETALHES
 Escala 1:100