MAPA DA LOCALIZAÇÃO DAS CALÇADAS ACESSIVEIS A SEREM EXECUTADAS

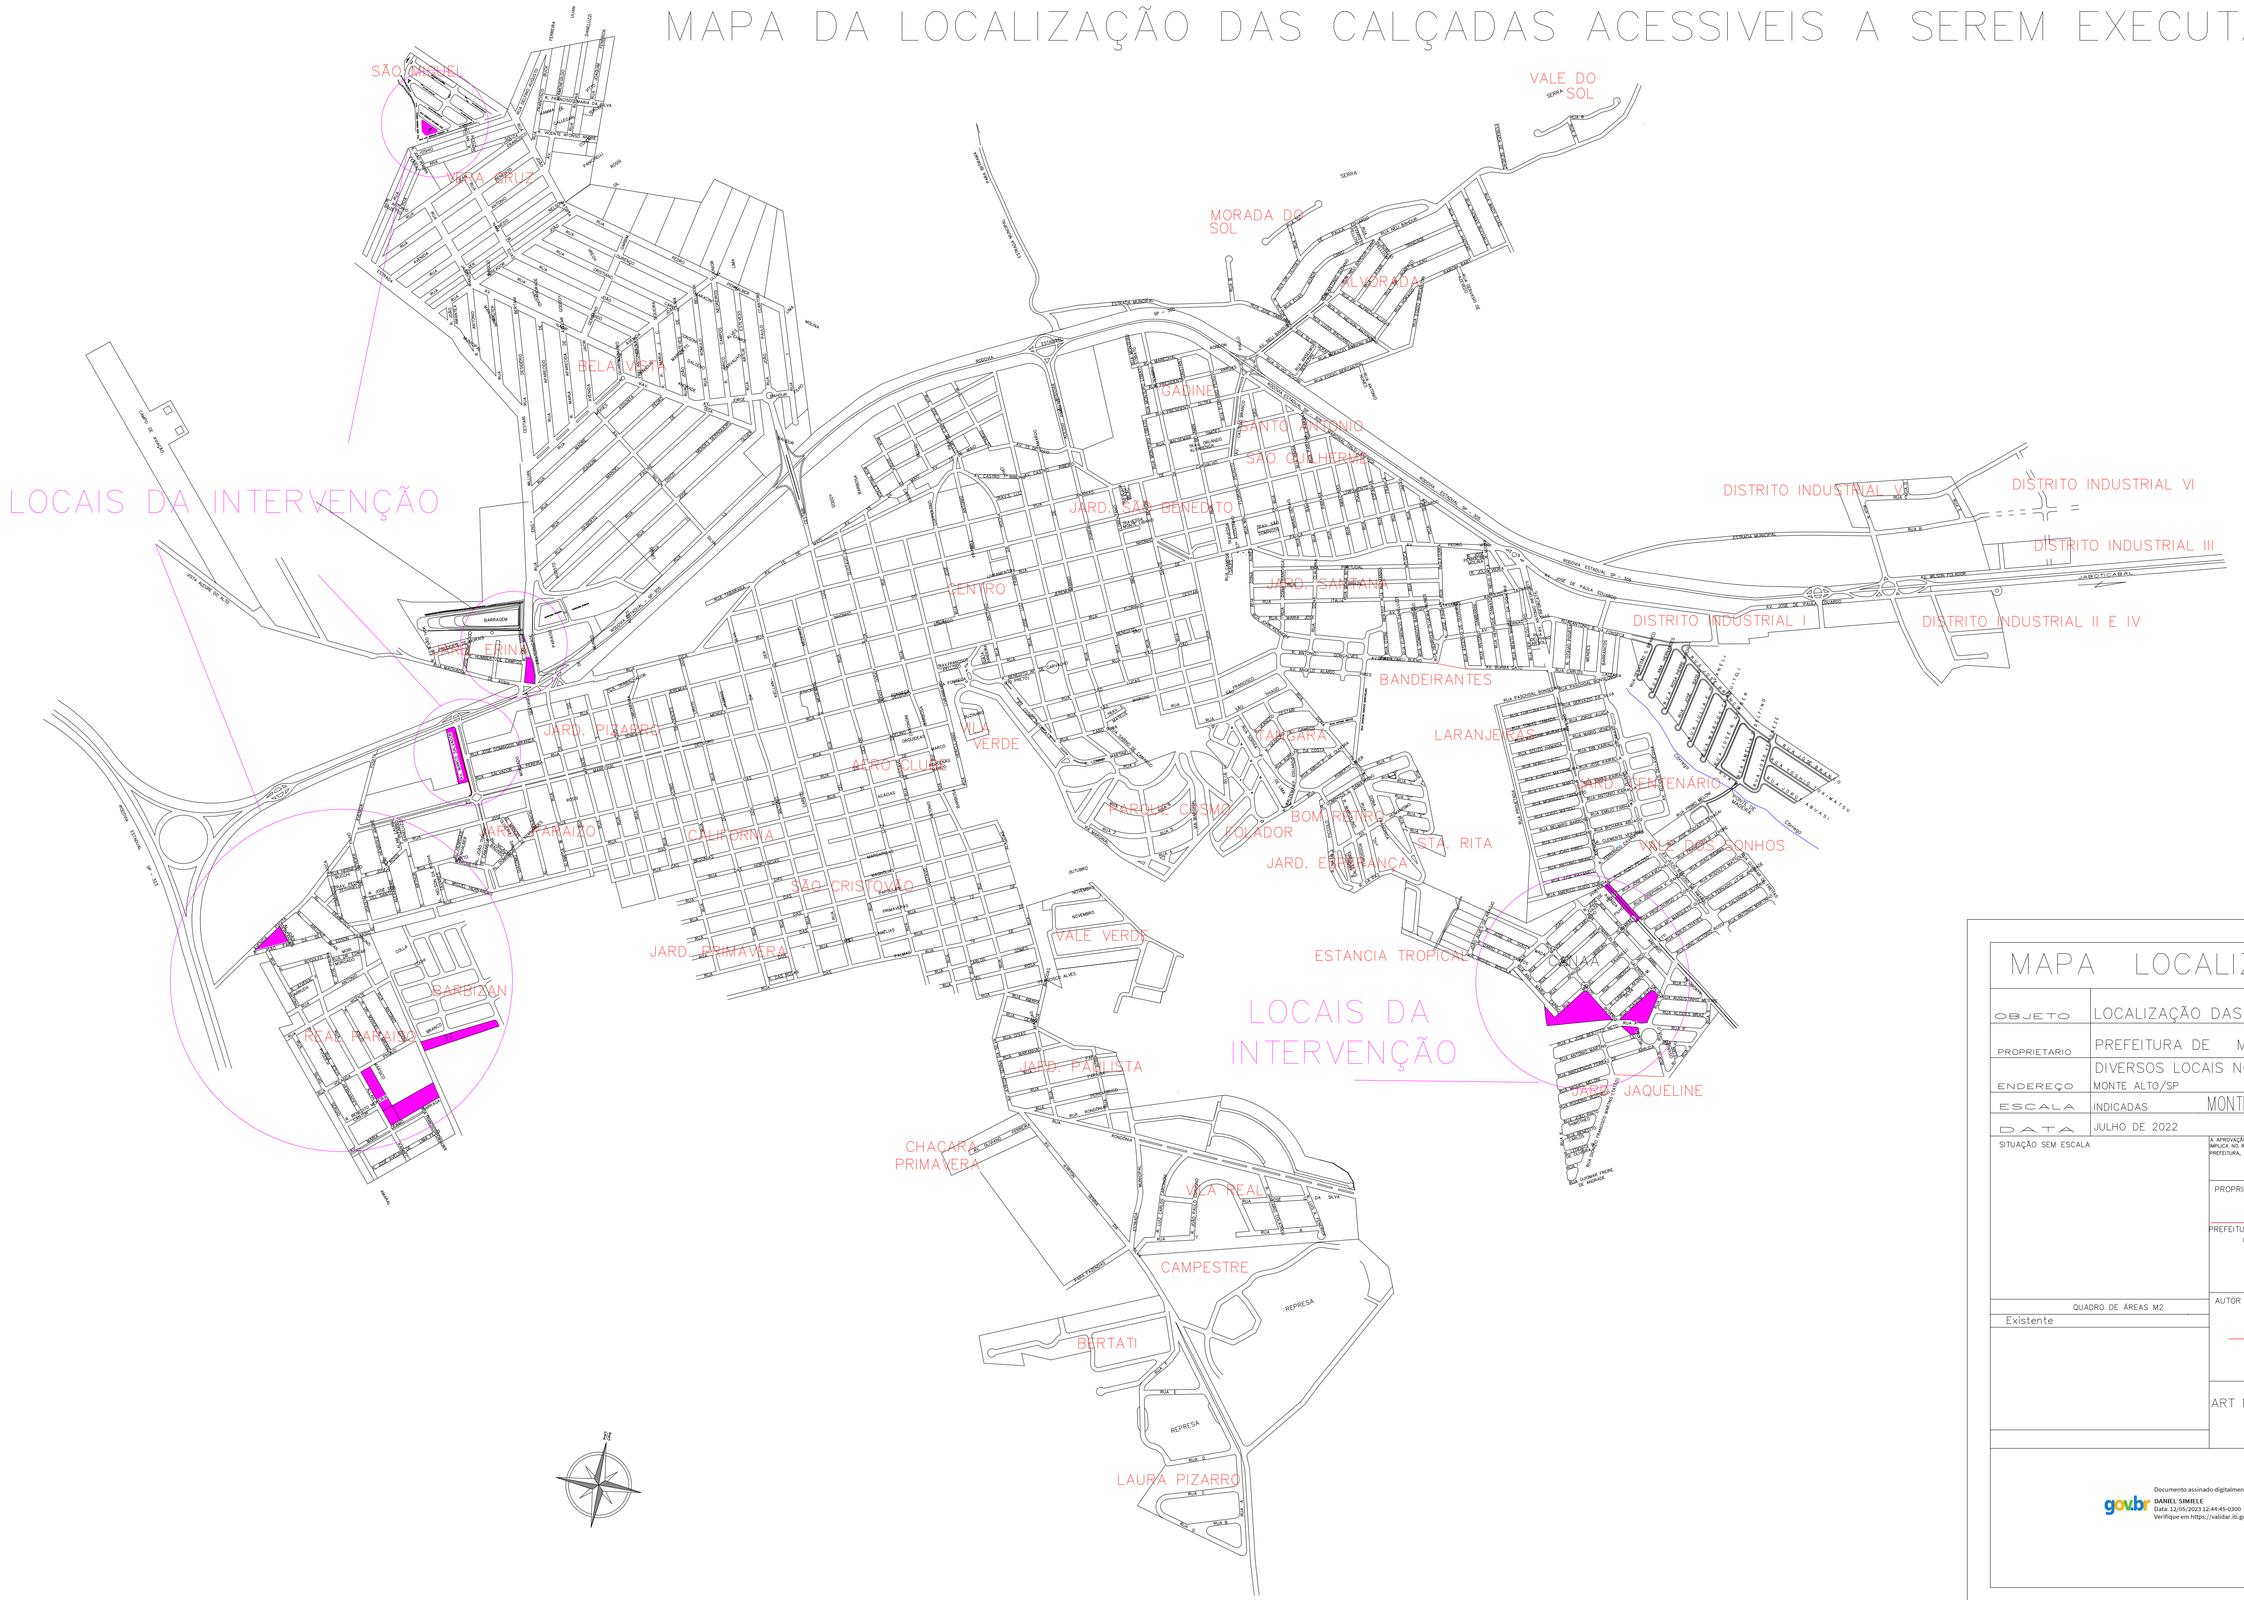

MAPA LOCALIZAÇÃO

OBJETO	LOCALIZAÇÃO DAS CALÇADAS
PROPRIETARIO	PREFEITURA DE MONTE ALTO
ENDEREÇO	DIVERSOS LOCAIS NO MUNICIPIO MONTE ALTO/SP
ESCALA	INDICADAS MONTE ALTO / SP
DATA	JULHO DE 2022

SITUAÇÃO SEM ESCALA

A APROVAÇÃO DO PRESENTE PROJETO NÃO IMPLICA NO RECONHECIMENTO POR PARTE DA PREFEITURA, DO DIREITO DE PROPRIEDADE DO TERRENO.

PROPRIETÁRIO:

PREFEITURA MUNICIPAL DE MONTE ALTO
CNPJ: 51.816.247/0001-11

QUADRO DE ÁREAS M2

Existente

AUTOR PROJETO:

DANIEL SIMIELE
CREA: 506.241.747-0
ENGENHEIRO CIVIL

ART N° 2802723022

gov.br Documento assinado digitalmente
DANIEL SIMIELE
Data: 12/05/2023 12:44:45-0300
Verifique em https://validar.iti.gov.br