




AV. COMENDADOR BONFIGLIOLI
FACHADA ESC/ 1:100

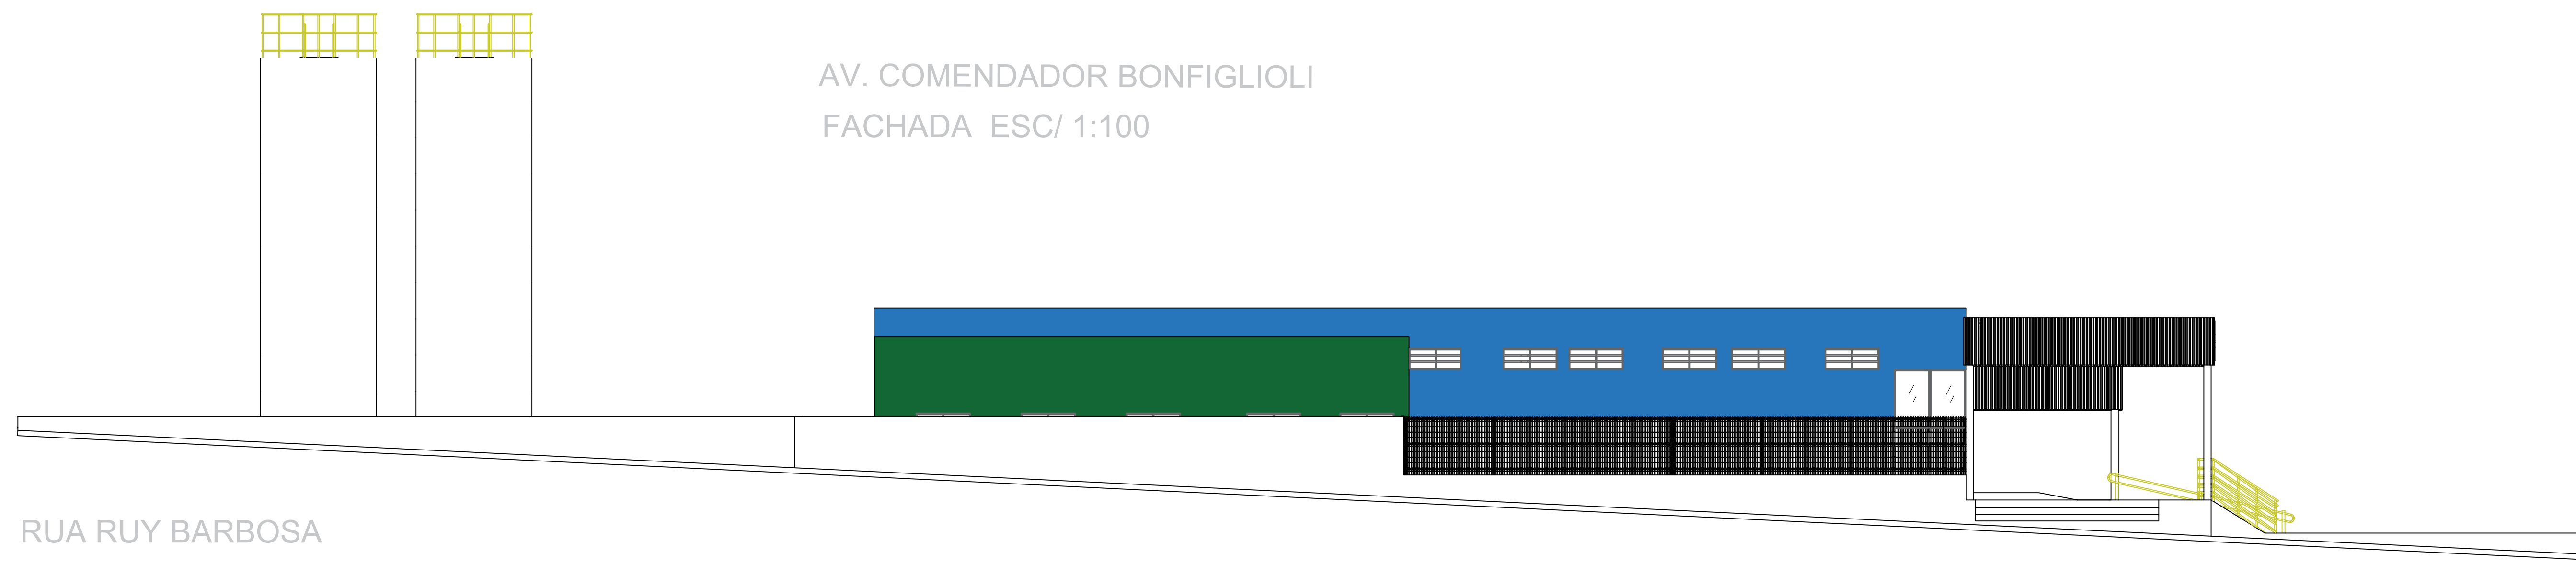

RUA RUY BARBOSA
FACHADA ESC/ 1:100

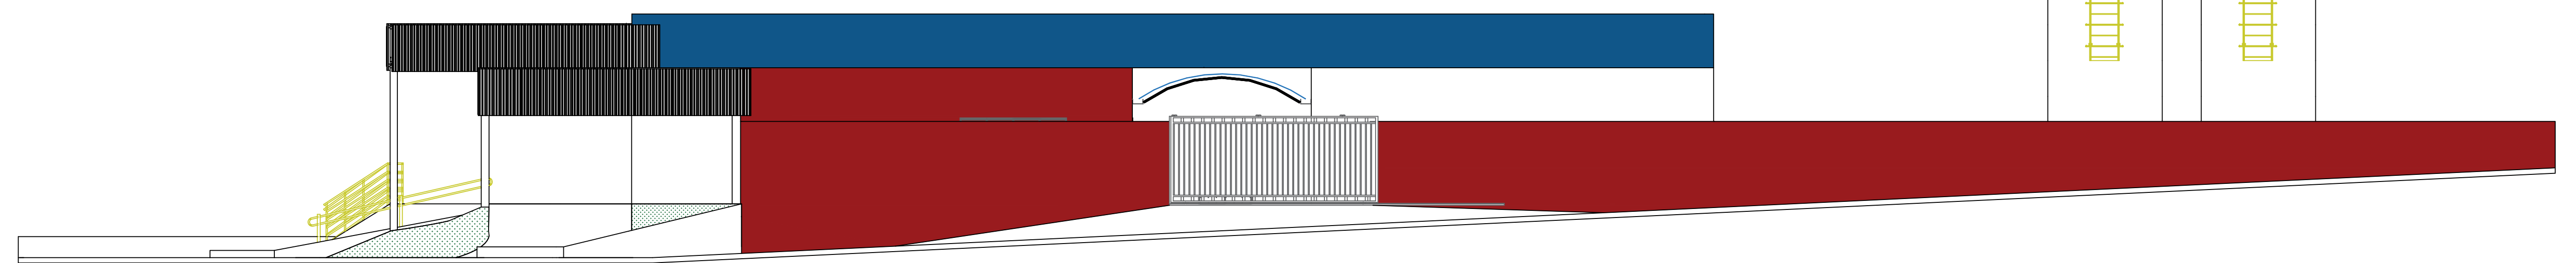

RUA GUSTAVO DE GODOY
FACHADA ESC/ 1:100

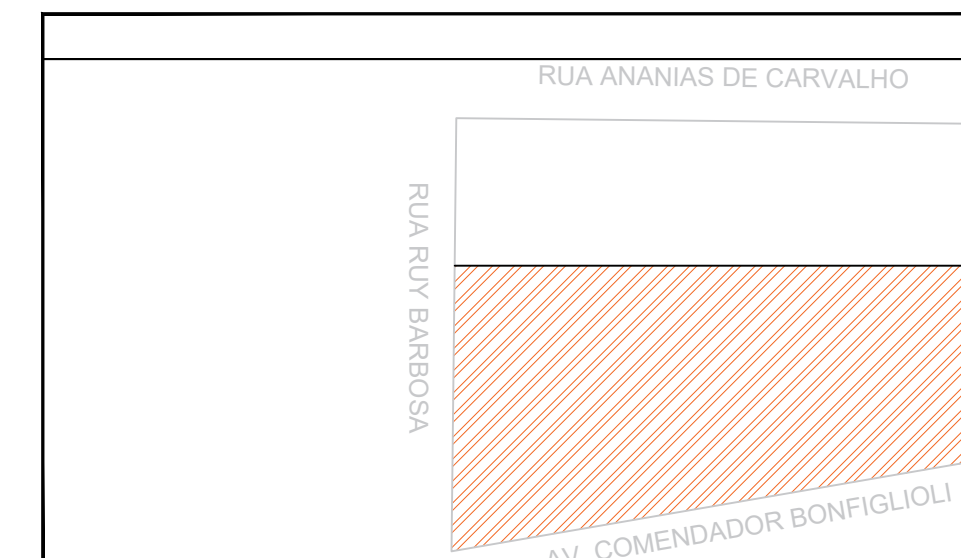

NOTAS			
0	EMISSÃO DO PROJETO	març/23	A.R.D.
REV	MODIFICAÇÃO	DATA	VERIF. APROV.

PRONTO SOCORRO MUNICIPAL PROPRIETÁRIO: PREFEITURA MUNICIPAL DE MONTE ALTO C/AV. G. RUY BARBOSA, 11		ENDEREÇO: Avenida Comendador Bonfiglioli - Centro - Monte Alto - SP ASSINATURA:	
AUTOR DO PROJETO: MARCOS VINICIUS BIGOLOTTI ART.º 11		ASSINATURA: ENGENHEIRO CIVIL - CREA SP 50689/1570	
PRANCHAS: Fachadas		SEQUENCIA: 02/06	
ARQUIVO:	DESENHO:	DATA:	ESCALA:
Levantamento Desenhos Exterios.dwg		MARÇO/2023	1:100
			REVISÃO:
			00