



Corte CC
Escala: 1:100

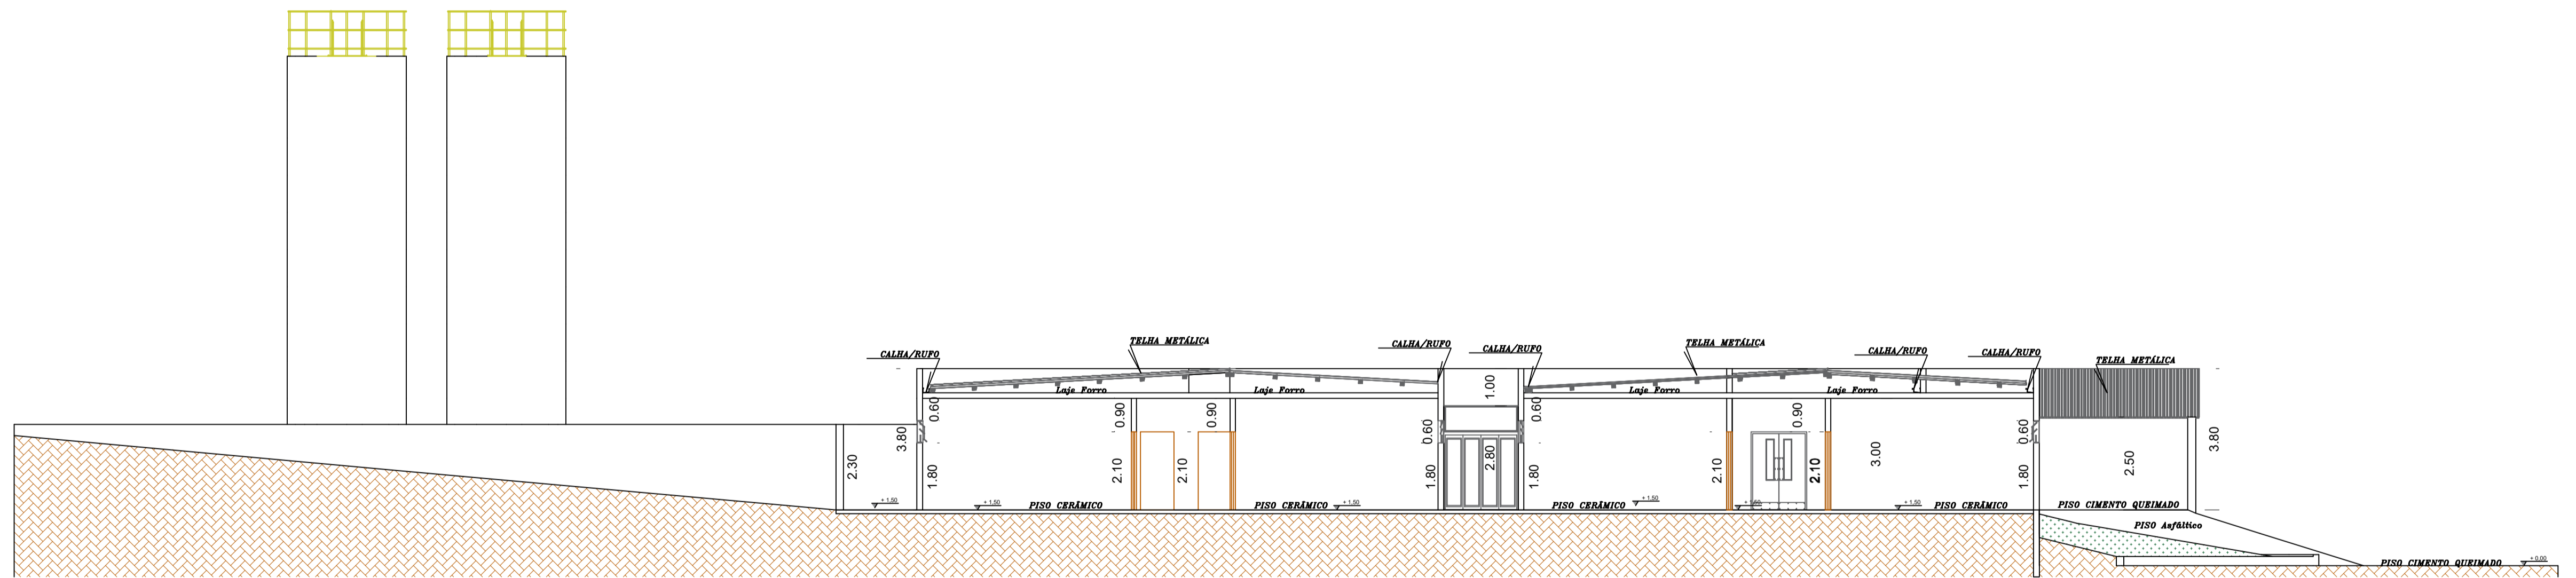

Corte DD
Escala: 1:100

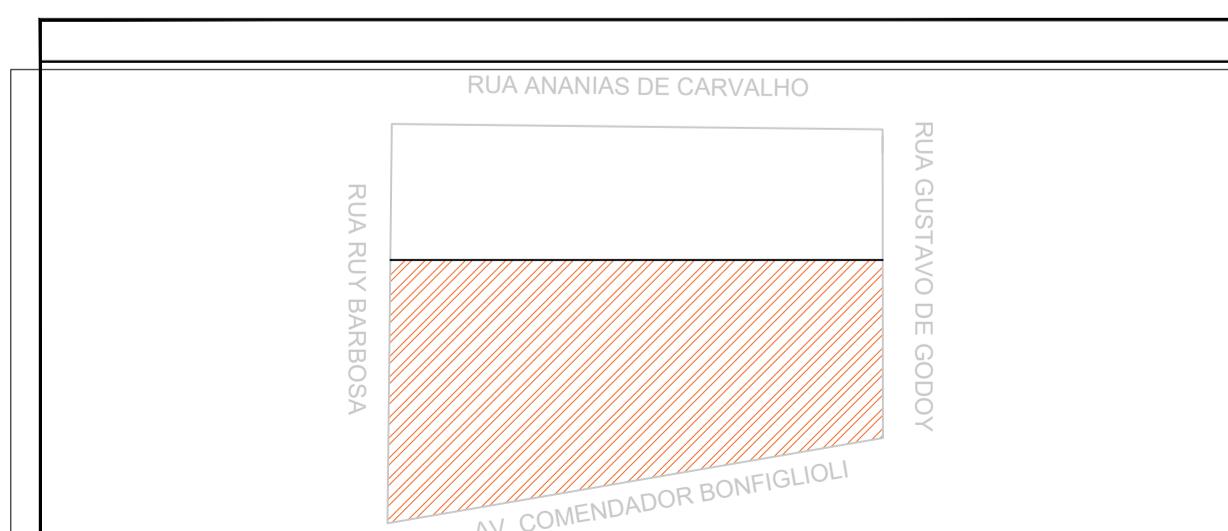

NOTAS

REV	CONT	DATA	VERIF	APROV
0	EMISSÃO DO PROJETO	març/09	A.R.O.	A.R.O.
REV	MODIFICAÇÃO	DATA	VERIF	APROV

AEAA-MA
Associação dos Engenheiros, Arquitetos e Agrônomos de Monte Alto

PRONTO SOCORRO MUNICIPAL
Avenida Comendador Bonfiglioli - Centro - Monte Alto - SP

PROPRIETÁRIO: PREFEITURA MUNICIPAL DE MONTE ALTO
CNPJ: 51.816.247/0001-11

AUTOR DO PROJETO: MARCOS VINICIUS BIGOLOTTI
ART nº: ENGENHEIRO CIVIL - CREA SP 506899/1570

FRANCHA: **CORTE CC, DD** SEQUENCIA: **04/06**

ARQUIVO: Levantamento Drenagem Existente.dwg
DESENHO: DATA: MARÇO/2023
ESCALA: 1:100
REVISÃO: 00