



VISTA 1



VISTA 6



VISTA 7



VISTA 12



VISTA 2




VISTA 5



VISTA 8



VISTA 11

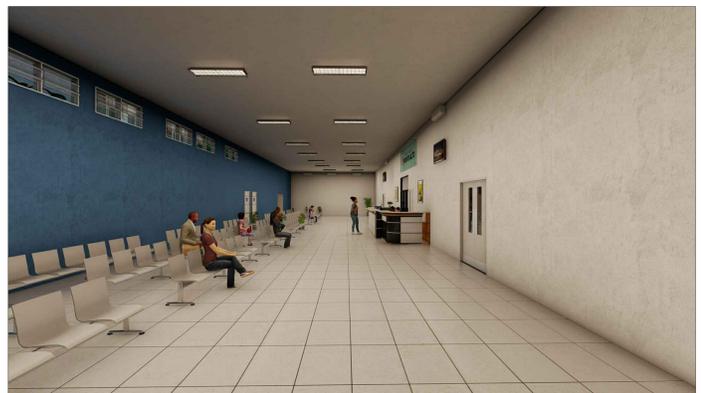


VISTA 3




VISTA 4



VISTA 9

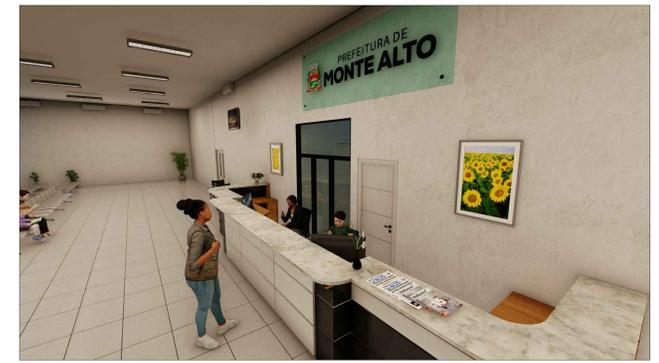

VISTA 10

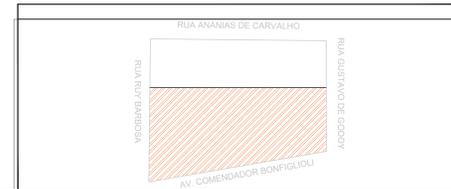

NOTAS

REV	MODIFICAÇÃO	DATA	VERIF	APROV
0	EMISSÃO DO PROJETO	09/03/2023		

**AEAA-MA**  
Associação de Engenharia, Arquitetura e Agrimensura de Monte Alto

**PROJETO: PRONTO SOCORRO MUNICIPAL**  
Proprietário: Prefeitura Municipal de Monte Alto  
CNPJ: 11.818.309/11

**AUTOR DO PROJETO: MARCOS VINÍCIUS BIGOLOTTI**  
Assinatura: Marcos Vinícius Bigolotti  
ENGENHEIRO CIVIL - CREA/SP 5068991570

**FRANCHA: MAQUETE 3D**  
Sequência: 05/06

ARQUIVO: Levantamento/Desenho Existente.dwg  
DESENHO: DATA: MARÇO/2023  
ESCALA: 1:100  
REVISÃO: 00