


Cobertura
Escala: 1:100

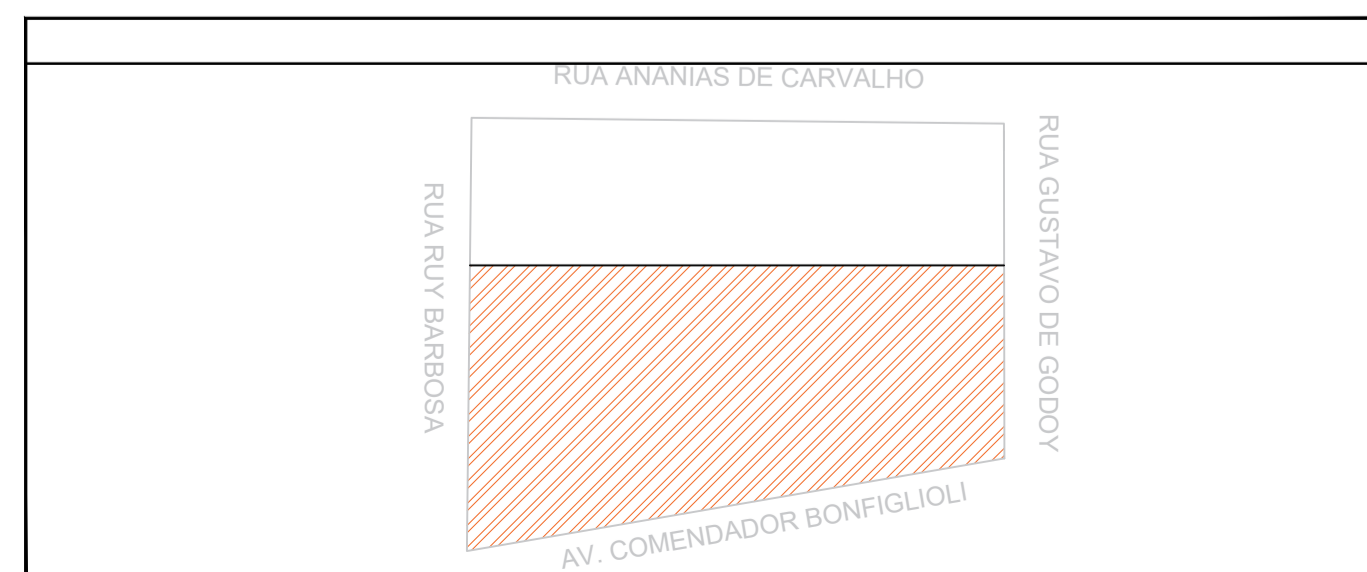

NOTAS

| REV. | EMISSÃO DO PROJETO | DATA | VERIF. | APROV. |
|------|--------------------|---------|--------|--------|
| 0 | EMISSÃO DO PROJETO | març/09 | A.R.O. | A.R.O. |
| REV. | MODIFICAÇÃO | DATA | VERIF. | APROV. |

Associação dos Engenheiros, Arquitetos e Agrônomos de Monte Alto

AEAA-MA
Associação dos Engenheiros, Arquitetos e Agrônomos de Monte Alto

MARCOS BIGOLOTTI
Engenheiro Civil - CREA SP 5068991570

OBRA: PRONTO SOCORRO MUNICIPAL
Endereço: Avenida Comendador Bonfiglioli - Centro - Monte Alto - SP

PROPRIETÁRIO: PREFEITURA MUNICIPAL DE MONTE ALTO
CNPJ: 51.816.247/0001-11

AUTOR DO PROJETO: MARCOS VINICIUS BIGOLOTTI
ART nº: ENGENHEIRO CIVIL - CREA SP 5068991570

PRANCHA: COBERTURA

SEQUENCIA: 06/06

| | | | | |
|--|----------|------------------|---------------|-------------|
| ARQUIVO: Levantamento Drenagem Existente.dwg | DESENHO: | DATA: MARÇO/2023 | ESCALA: 1:100 | REVISÃO: 00 |
|--|----------|------------------|---------------|-------------|