


JD RES BARBIZAN




JD NOVO PARAISO

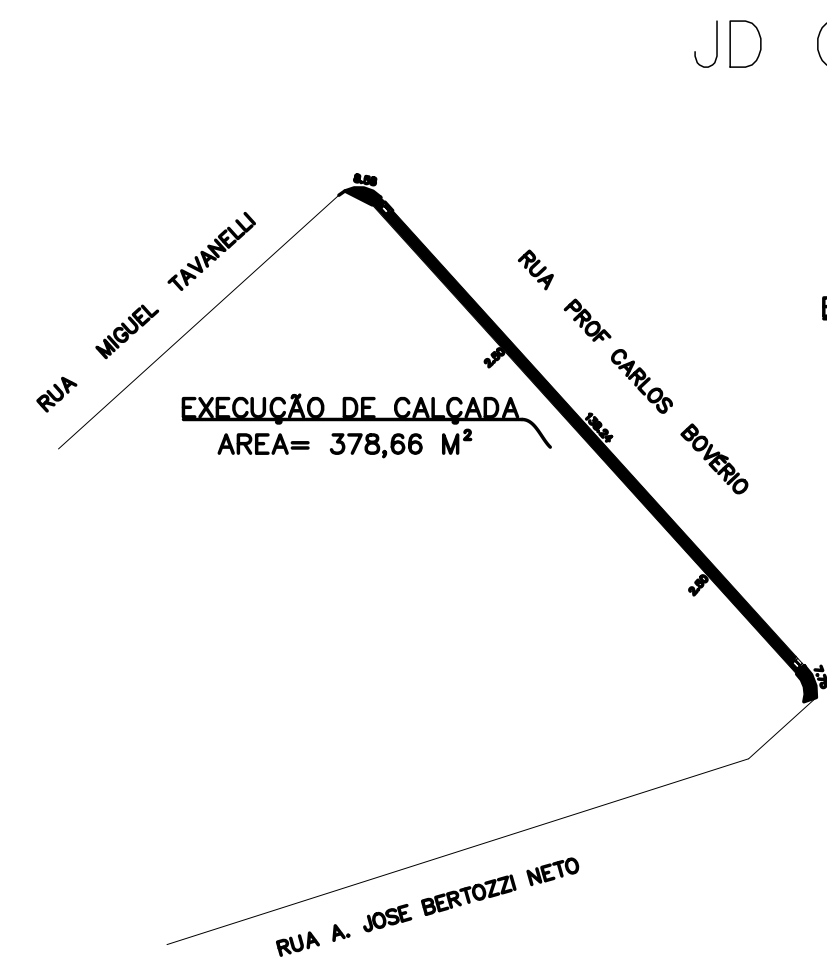


JD CANAA E JAQUELINE




JD REAL PARAISO

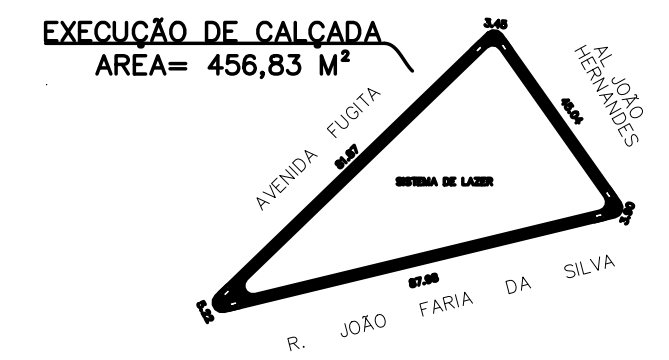


JD PIZARRO

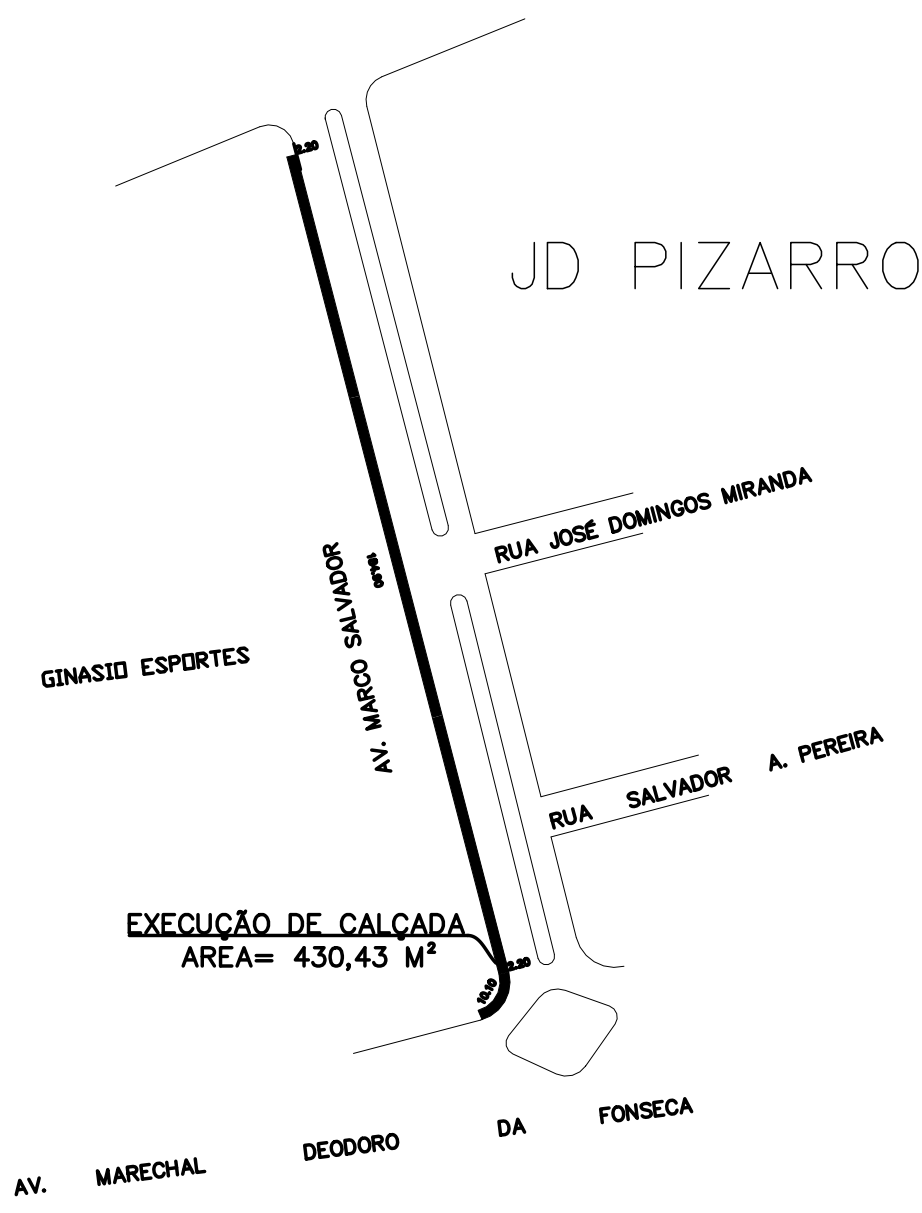



VALE DOS SONHOS

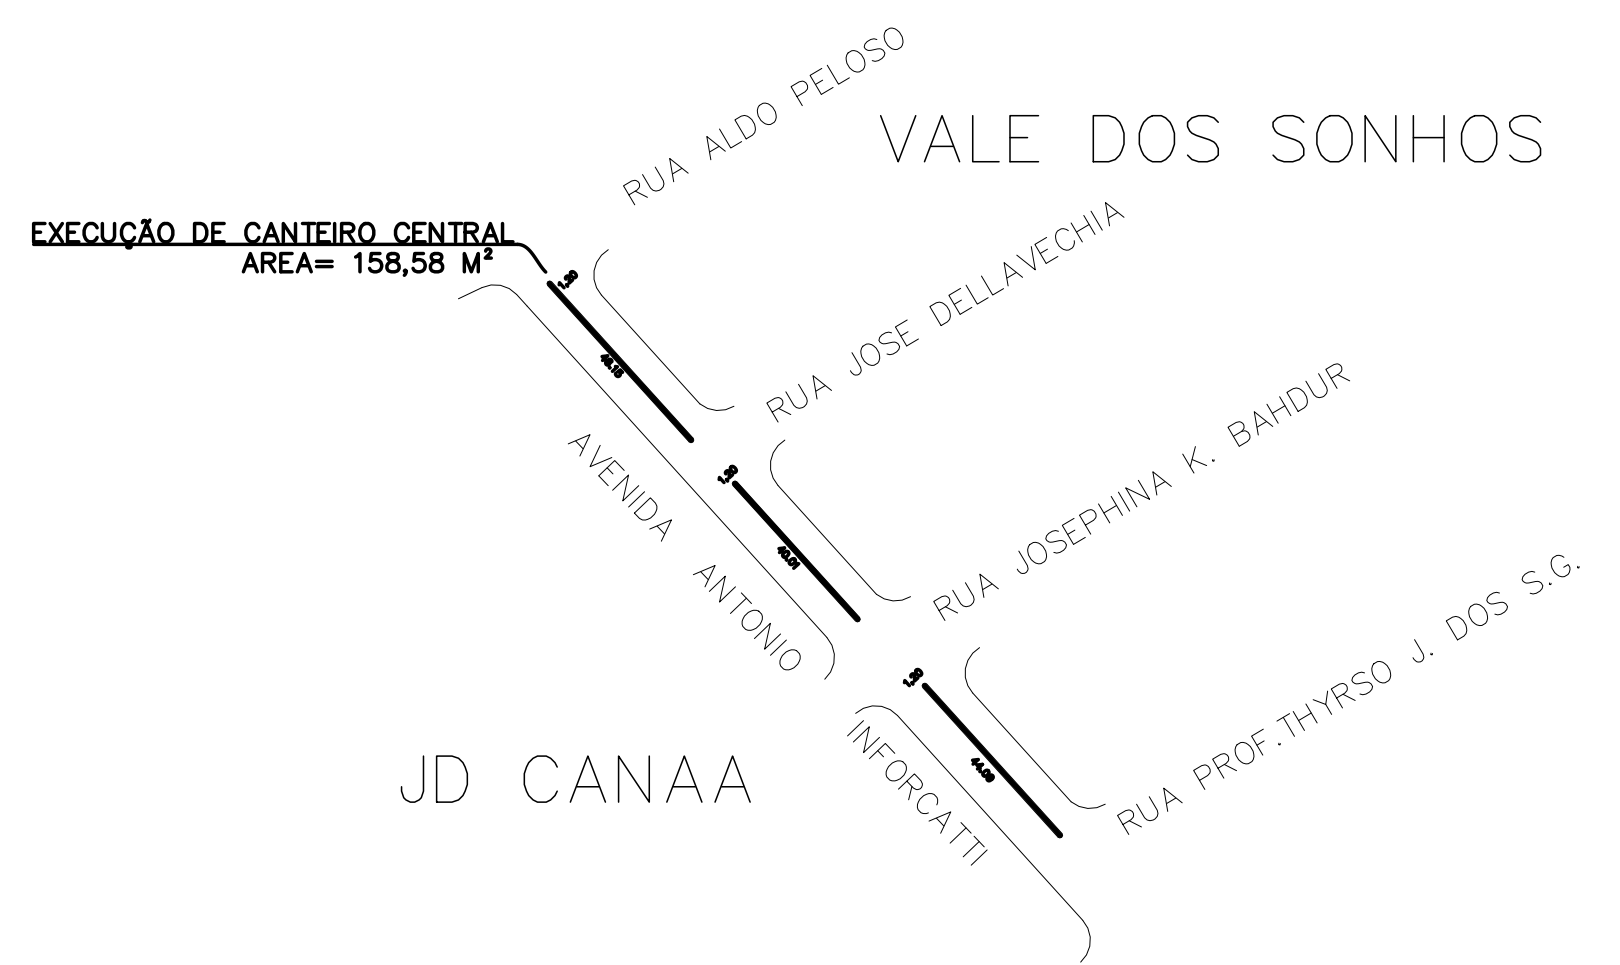

JD CANAA

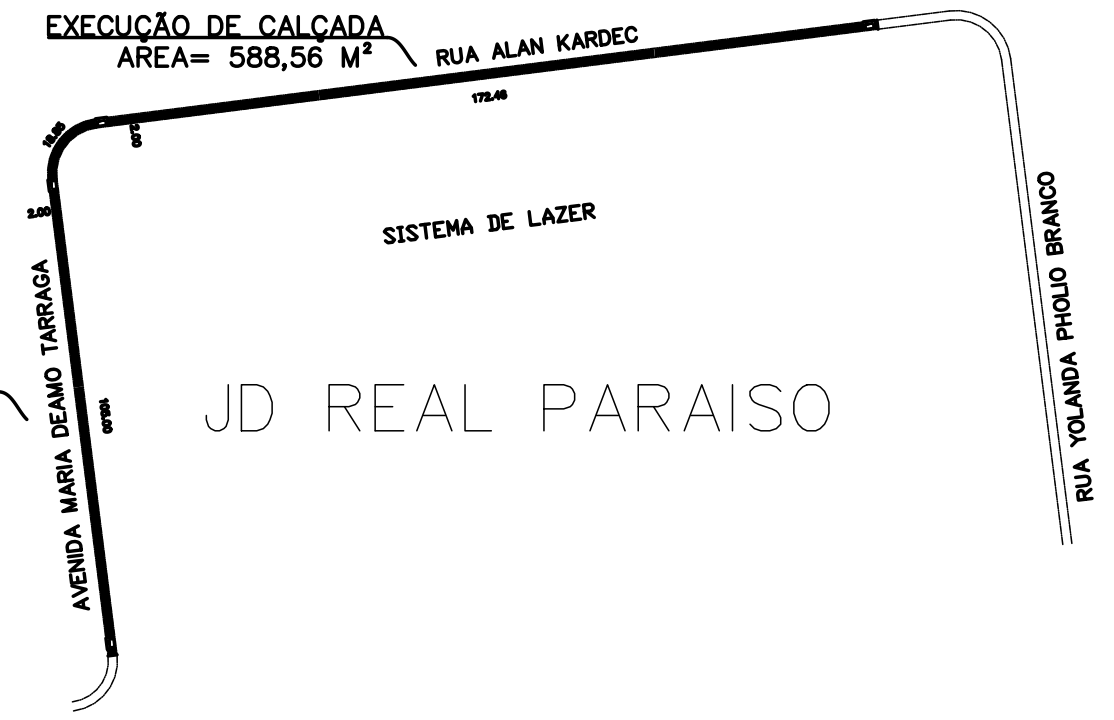

JD IRINA

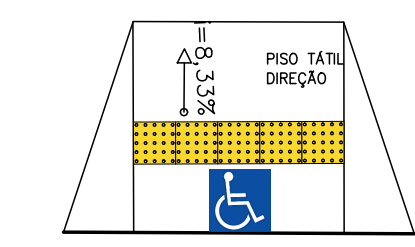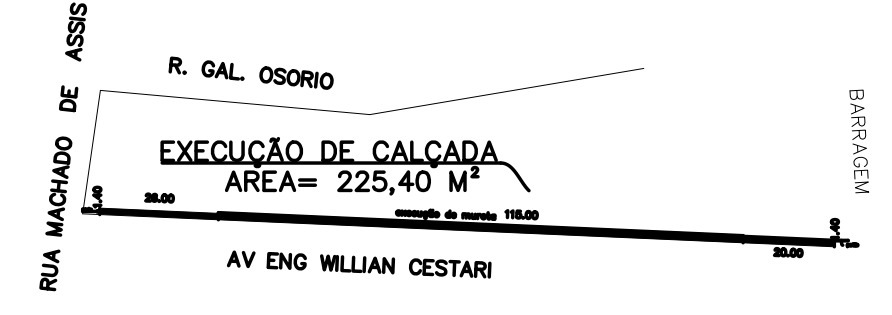

RAMPA A SER EXECUTADA

TABELA 1
GABARITO DE COMPRIMENTO DE RAMPA COM RELAÇÃO A ALTURA DO MEIO-FIO

| Altura do meio-fio (cm) | Comprimento da rampa (cm) |
|-------------------------|---------------------------|
| 8 | 96 |
| 10 | 120 |
| 12 | 144 |
| 14 | 168 |
| 15 | 180 |
| 16 | 192 |
| 20 | 240 |

Para saber o comprimento correto, multiplique a altura do meio fio por 12.

PROJETO COMPLETO

| | |
|-----------------------------------|--|
| OBJETO | EXECUÇÃO DE CALÇADAS ACESSÍVEIS |
| PROPRIETÁRIO | PREFEITURA DE MONTE ALTO |
| ENDEREÇO | DIVERSOS LOCAIS NO MUNICÍPIO MONTE ALTO/SP |
| ESCALA | INDICADAS MONTE ALTO / SP |
| DATA | AGOSTO DE 2022 |
| SITUAÇÃO SEM ESCALA | A APROVAÇÃO DO PRESENTE PROJETO NÃO IMPLICA NO RECONHECIMENTO POR PARTE DA PREFEITURA, DO DIREITO DE PROPRIEDADE DO TERRENO. |
| | PROPRIETÁRIO: |
| | PREFEITURA MUNICIPAL DE MONTE ALTO CNPJ: 51.816.247/0001-11 |
| | AUTOR PROJETO: |
| | DANIEL SIMIELE CREA: 506.241.747-0 ENGENHEIRO CIVIL |
| | ART N° 2802 |
| QUADRO DE ÁREAS M2 | |
| Execução de calçadas= 3.732,88 m² | |
| rampas = 27 unid. | |