




CORTE AA
ESCALA 1:100

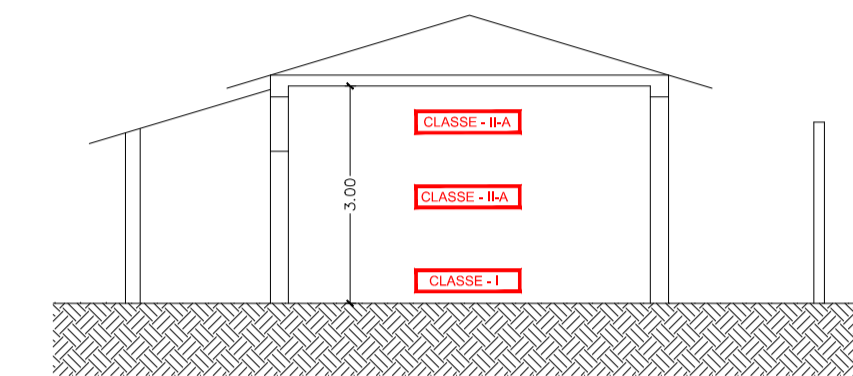

CORTE BB
ESCALA 1:100

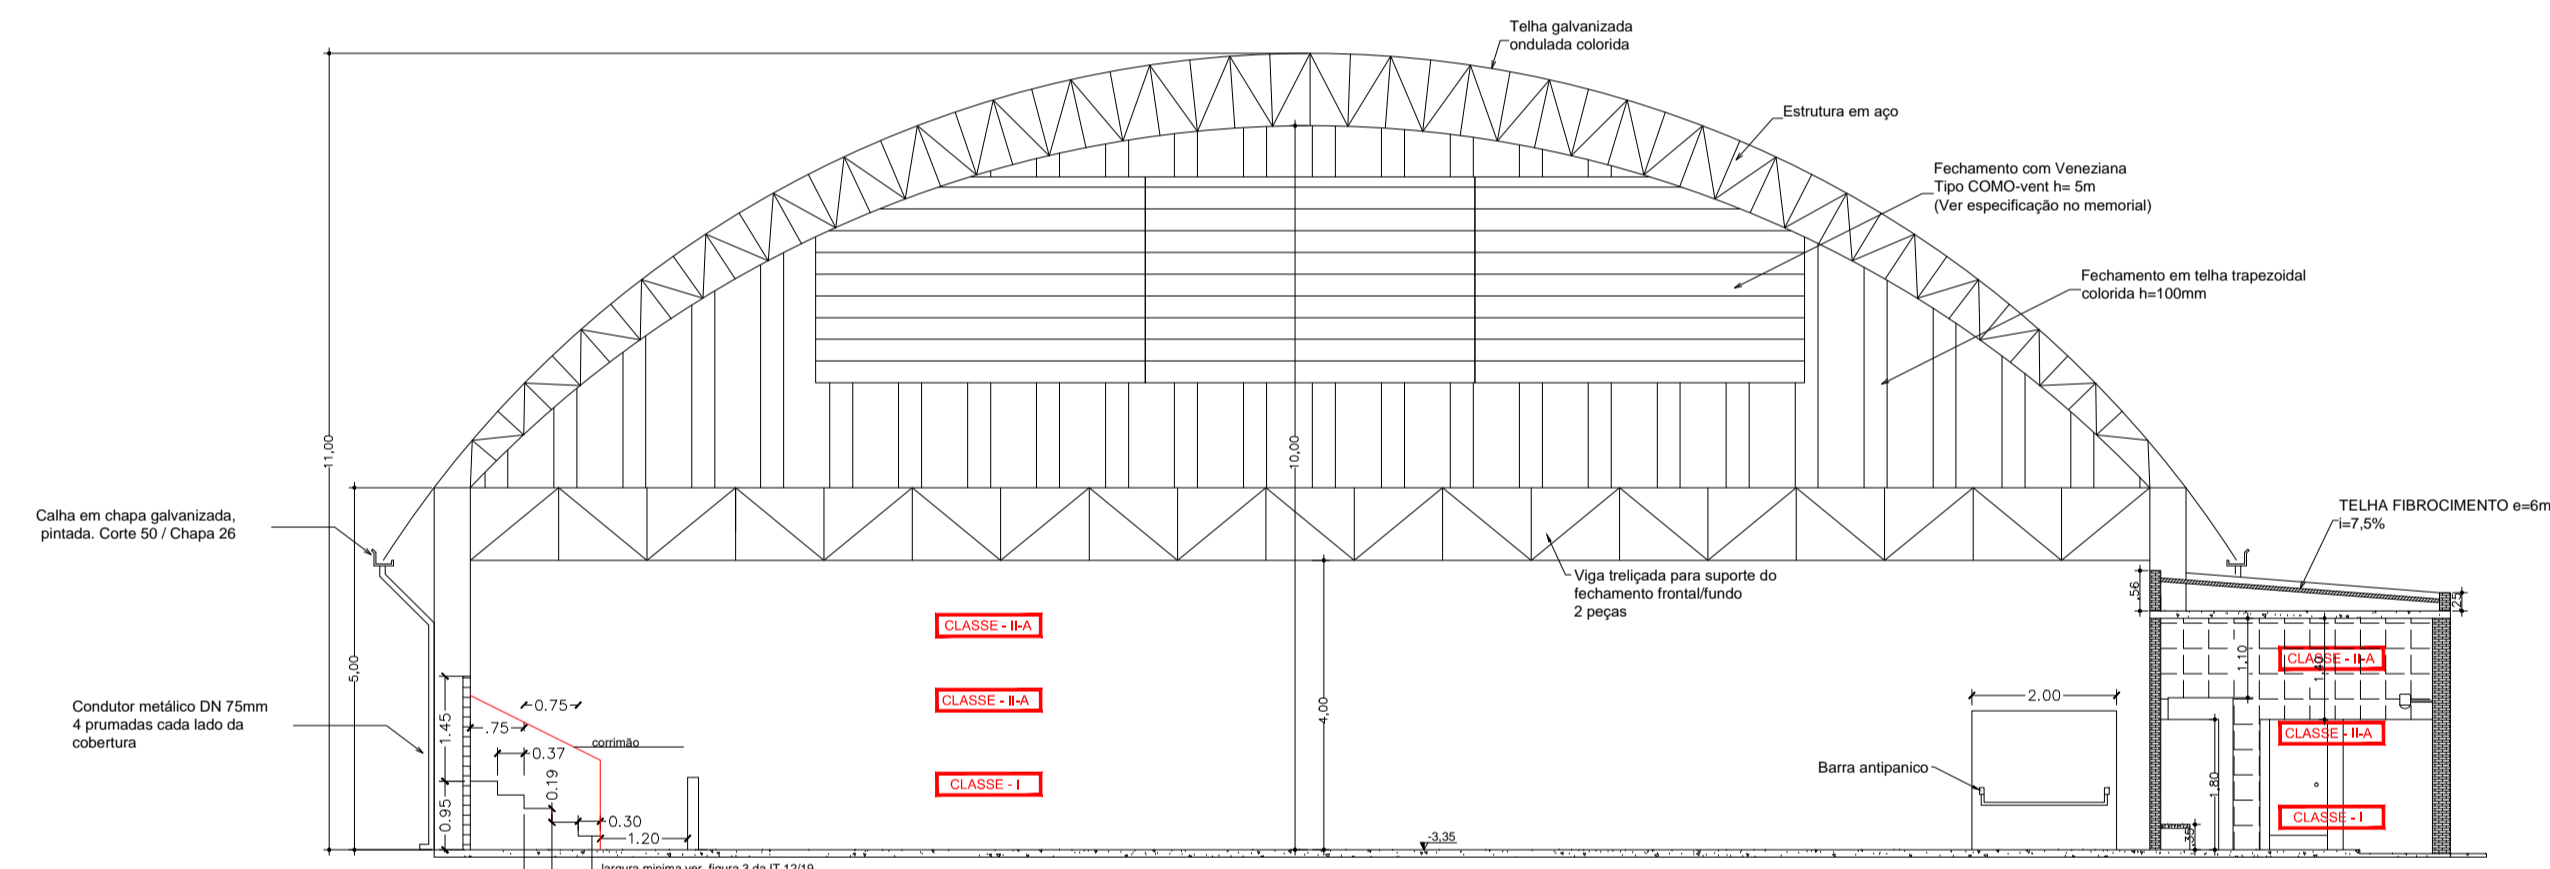

CORTE CC
ESCALA 1:100

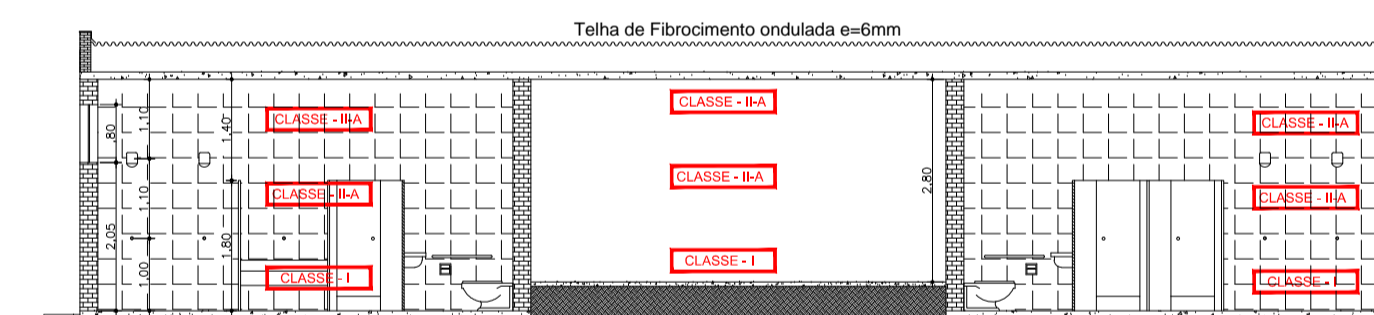

CORTE DD
ESCALA 1:100

PROPRIETÁRIO
PREFEITURA MUNICIPAL DE MONTE ALTO
C.N.P.J.: 51.816.247/0001-11

RESPONSÁVEL TÉCNICO
ENG. CIVIL E SEGURANÇA DO TRABALHO
LUIS ALEXANDRE FELTRIM
CREA - 060.157.542 8
ART.28027230221738527

L.A. FELTRIM ENGENHARIA
PROJETO DE PROTEÇÃO CONTRA INCÊNDIO E HIDRAULICO

RUA FRANÇA Nº 105
BAIRRO: JARDIM ESPERANÇA
CIDADE: BEBEDOURO S.P.
CEP 14.700-750
TELEFONE (17) 3343-9939 OU 99709-0142

Título:
CORTES

Ocupação: EMEB "PROFESSORA JUVENTINA DE OLIVEIRA PENNA CAMPOS	Folha: 05/06
Endereço: RUA ATAÍR CÂNDIDO TRINDADE Nº 360	Escala: 1:100
Barrio/Cidade/Estado: JARDIM ALVORADA/MONTE ALTO/S.P.	
Proprietário: PREFEITURA MUNICIPAL DE MONTE ALTO	
Responsável pelo Uso: PREFEITURA MUNICIPAL DE MONTE ALTO	
Responsável Técnico: Eng. Civil e Eng. Segurança: LUIS ALEXANDRE FELTRIM - CREA: 060.157.542 8	
Desenhista: ENG. FELTRIM	Verificado: ENG. FELTRIM
Área do Terreno: 6.208,48m²	Área Construída: 2.077,33m²
Contrato:	Revisão: REV.