



**CORTE AA**  
BLOCO E  
ESCALA 1:75

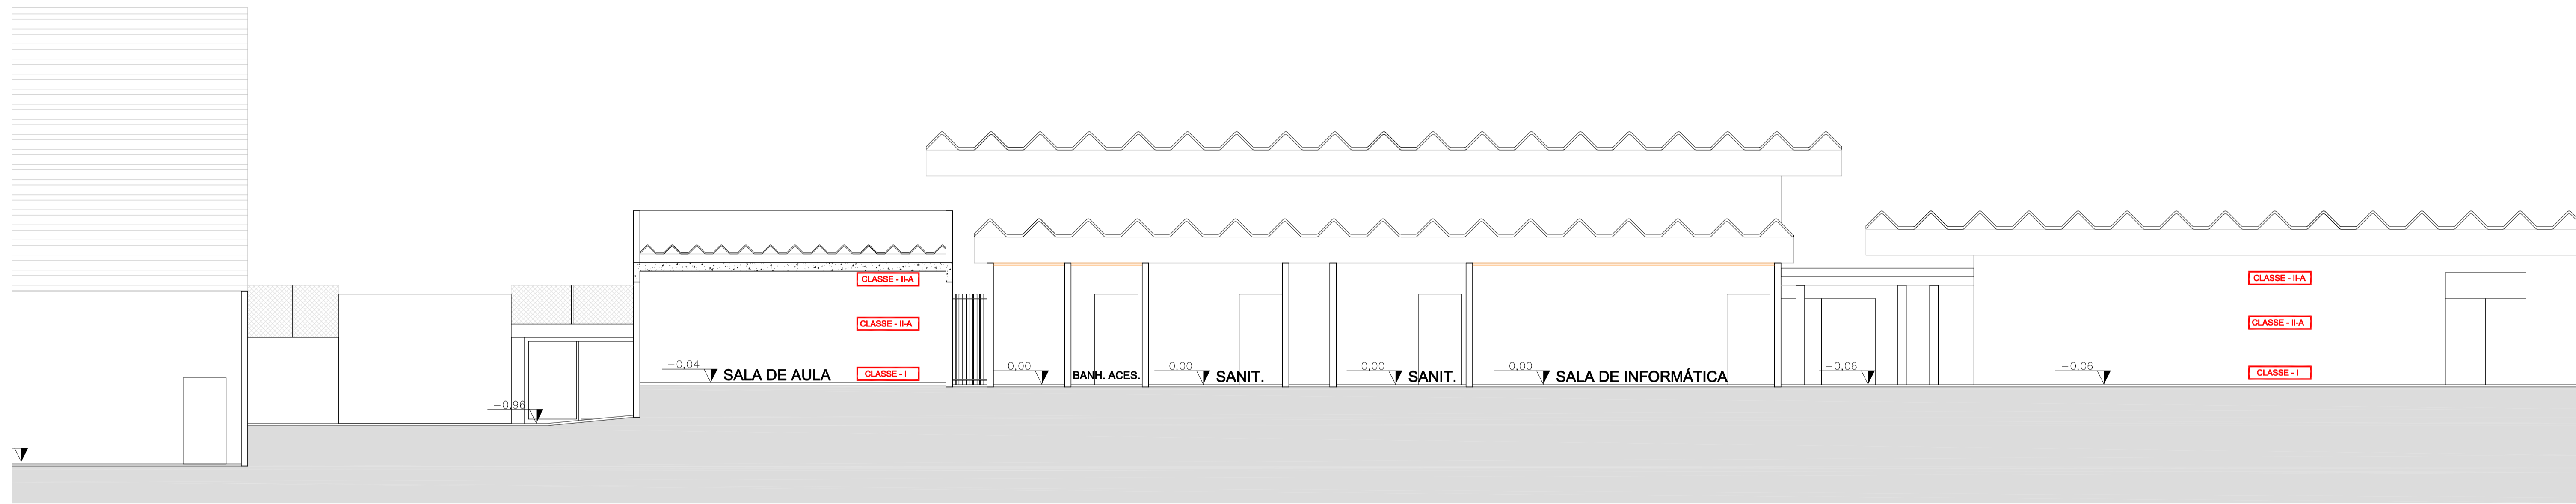

**CORTE AA**  
BLOCO D  
ESCALA 1:75

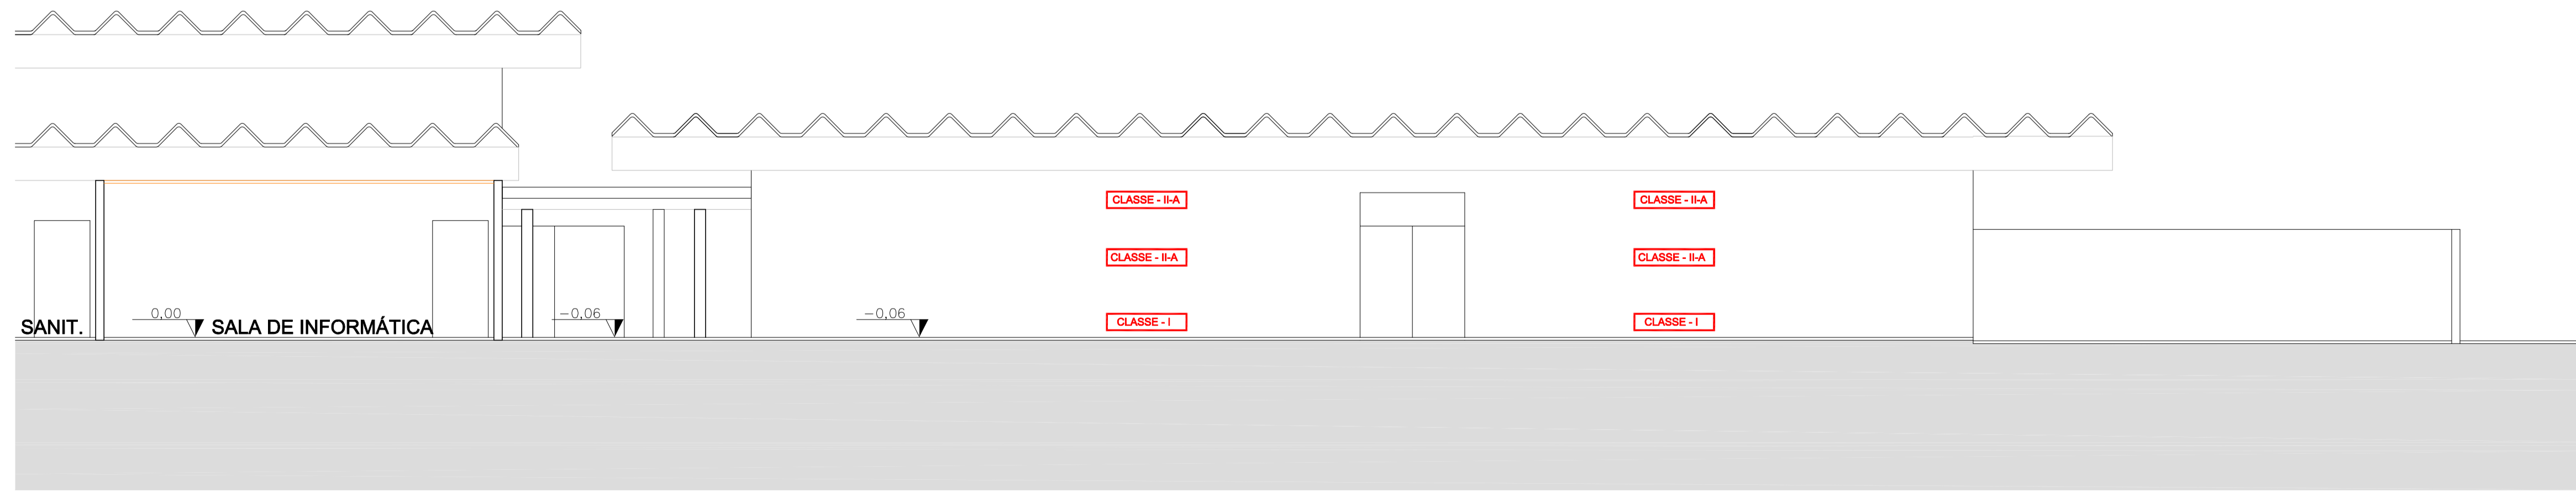

**CORTE AA**  
PASSAGEM COBERTA E BLOCO A  
ESCALA 1:75

CONTROLE DE QUANTIDADE DE MATERIAL

ITEM	ESP.	QTD.
01	0,10	07
02	0,20	07
03	0,30	07
04	0,40	07
05	0,10	06
06	0,10	06
07	0,15	07
08	0,25	09
09	0,20	10
10	0,10	14
11	0,10	14
12	0,20	40
13	0,20	40
14	0,15	42
15	0,15	50
16	0,15	50
17	0,15	70
18	0,05	07
19	0,10	144
20	0,15	150
21	0,10	170
22	0,15	42
23	0,20	292
24	0,30	291
25	0,20	292
26	0,30	293
27	0,10	07
28	0,10	295

941 X 594mm

**ESPAÇO RESERVADO PARA CORPO DE BOMBEIROS**

Responsável Técnico: **Joel Rodrigo Cardozo - CREA 506.404.151-8**  
 Responsável Pelo Uso: **PREFEITURA MUNICIPAL DE MONTE ALTO**

**PROJETO TÉCNICO DE SEGURANÇA CONTRA INCÊNDIO**  
CORTE AA

06/09

Ocupação: **E-1 ESCOLA EM GERAL**  
 Local: **Av. Marechal Deodoro da Fonseca, 1355 - Jd. Paraíso MONTE ALTO/SP**  
 PROPRIETÁRIO: **PREFEITURA MUNICIPAL DE MONTE ALTO**  
 RESPONSÁVEL TÉCNICO: **Engº Joel Rodrigo Cardozo** CREA: **506.404.151-8**  
 ÁREA EXISTENTE: **2.230,09 m²** ÁREA CONST.: **0,00 m²** ÁREA TOTAL: **2.230,09 m²**  
 DESENHISTA: **VTOR** ESCALA: **Indicada** DATA: **AGOSTO/2016**